
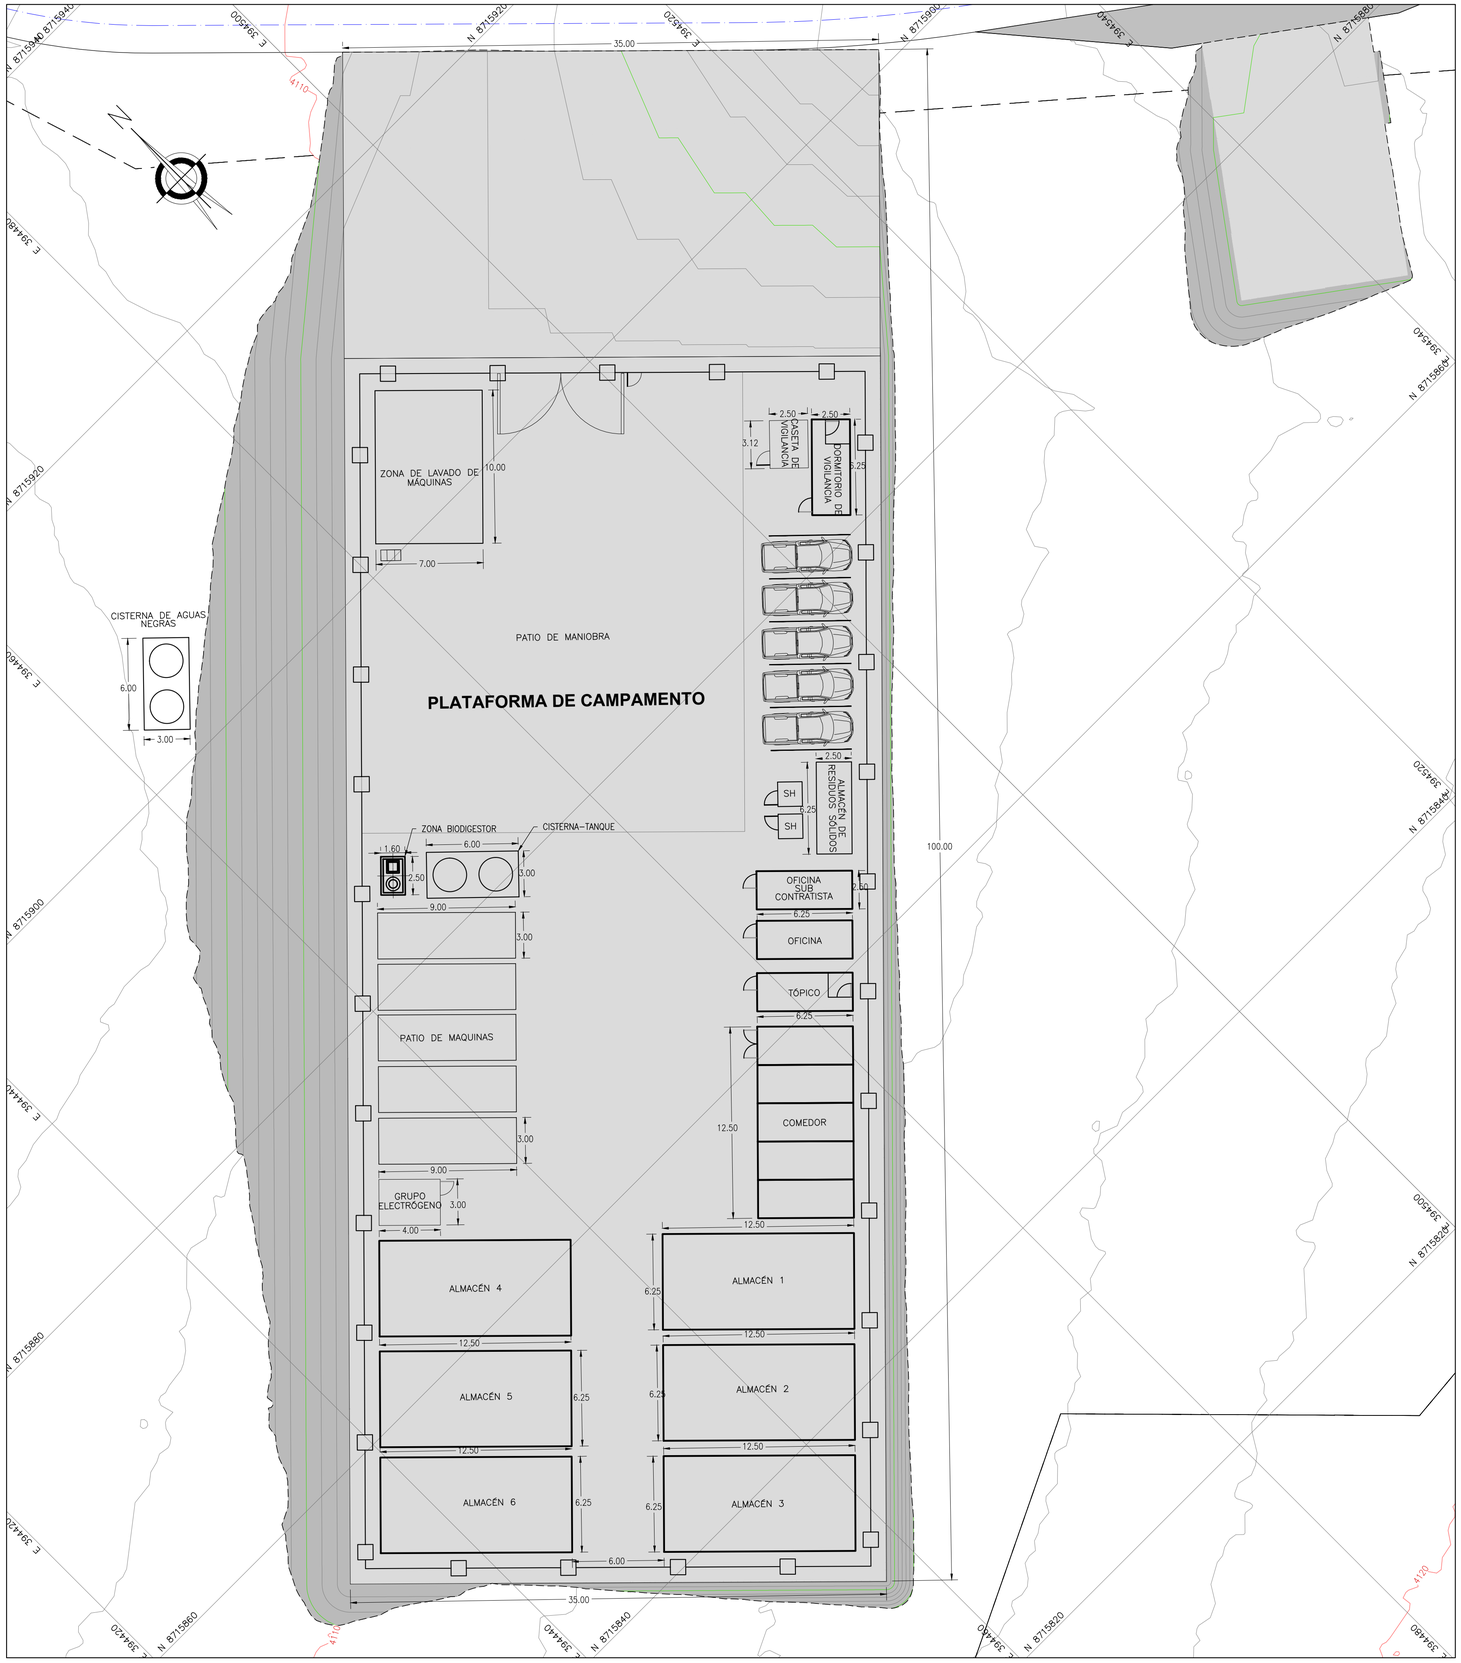


PLANTA
ESCALA 1:200

RESUMEN DE ÁREAS

DESCRIPCIÓN	LARGO (m)	ANCHO (m)	ÁREA (m2)
DORMITORIO DE VIGILANCIA	6.25	2.50	15.63
COMEDOR	12.50	6.25	78.13
TÓPICO	6.25	2.50	15.63
OFICINA DE SUB CONTRATISTA	6.25	2.50	15.63
OFICINA	6.25	2.50	15.63
ALMACÉN 1	12.50	6.25	78.13
ALMACÉN 2	12.50	6.25	78.13
ALMACÉN 3	12.50	6.25	78.13
ALMACÉN 4	12.50	6.25	78.13
ALMACÉN 5	12.50	6.25	78.13
ALMACÉN 6	12.50	6.25	78.13
CASETA DE VIGILANCIA	3.12	2.50	7.80
CASETA GRUPO ELECTRÓGENO	4.00	3.00	12.00
ALMACÉN DE COMBUSTIBLE	8.00	7.00	56.00
ALMACÉN DE RESIDUOS SÓLIDOS	6.25	2.50	15.63
LOSA DE LAVADO DE MAQUINA	10.00	7.00	70.00
ZONA BIODIGESTOR	2.50	1.60	4.00
TANQUE AGUA 10 M3	3.00	6.00	18.00
TANQUE AGUA RESIDUAL 10 M3	3.00	6.00	18.00

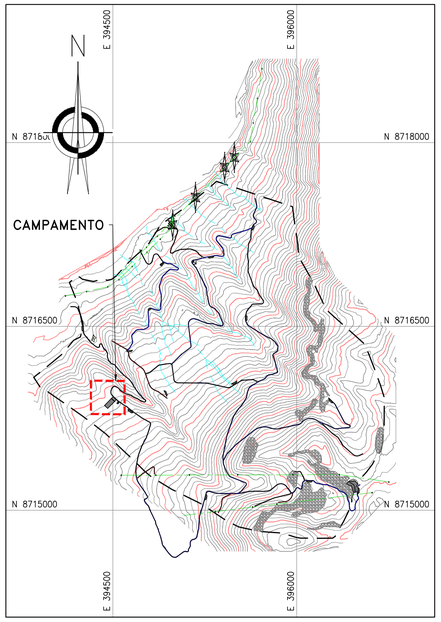

UBICACIÓN
ESCALA 1:25,000

RESUMEN DE MOVIMIENTO DE TIERRA

ZONA	ÁREA 2D (m2)	VOL CORTE (m3)	VOL RELLENO (m3)
Campamento	4302.30	3516.89	1774.40

SIMBOLOGÍA

	SUPERFICIE DE TERRENO
	ACCESOS PRINCIPALES
	ACCESOS SECUNDARIOS
	QUEBRADAS
	LÍNEA DE ALTA TENSIÓN
	POLÍGONO DE CONTROL
	TORRE DE ALTA TENSIÓN
	ESTRUCTURAS EXISTENTES
	ZONAS DE ACOPIO
01	PUNTOS DE CONTROL
	HITOS
	PUNTO GEODÉSICO
	LIMITE DE ZANJAS DE INFILTRACIÓN
	MURO DE RETENCIÓN (TIPO GAVIÓN)

NOTAS:

1. LAS COORDENADAS CORRESPONDEN AL SISTEMA DE PROYECCIÓN UTM, ELABORADAS EN BASE AL DATUM WGS84 CORRESPONDIENTES A LA ZONA 18, HEMISFERIO SUR.
2. LA ESCALA GRÁFICA MOSTRADA ES PARA EL FORMATO A1, PARA A3 CONSIDERAR EL DOBLE.
3. LAS INFRAESTRUCTURAS PROVISIONALES PREVISTAS SERÁN MÓDULOS DE CARÁCTER PREFABRICADO, DESARMABLE Y TRANSPORTABLE, QUE NO REQUIERAN CIMENTACIÓN BAJO TIERRA.
4. SE INSTALARÁN BAÑOS PORTÁTILES, LOS CUALES SERÁN PROPORCIONADOS POR UNA EPS, LA CUAL SE ENCARGARÁ DEL MANTENIMIENTO, TRASLADO Y OPERACIÓN DE LOS MISMOS.
5. LA RECOLECCIÓN DE LOS RESIDUOS DE LOS BAÑOS PORTÁTILES SE REALIZARÁ DE FORMA SEMANAL, NO DEBERÁ PRODUCIR DERRAMES QUE AFECTEN CON LA CONTAMINACIÓN DE LOS SUELOS TANTO EN LA EXTRACCIÓN DE SÓLIDOS, RECOLECCIÓN DE RESIDUOS, COMO EN LA LIMPIEZA DEL MÓDULO
6. SE INSTALARÁ UNA CISTERNA PARA LA ACUMULACIÓN DE LOS RESIDUOS LÍQUIDOS DOMÉSTICOS, LOS CUALES SERÁN RECOLECTADOS Y DISPUESTOS MEDIANTE UNA EPS. LA FRECUENCIA DE RECOLECCIÓN SERÁ MENSUAL
7. SE INSTALARÁN TRAMPAS DE GRASA PARA LA LOSA DE LAVADO DE MÁQUINAS Y EL ALMACÉN DE COMBUSTIBLE, LA LIMPIEZA SERÁ REALIZADA MEDIANTE UNA EPS, LA FRECUENCIA SERÁ MENSUAL.
8. LOS INSUMOS AGRÍCOLAS SE ALMACENARÁN EN LA PLATAFORMA DE CAMPAMENTO, EN DONDE SE PROYECTARÁN 6 ALMACENES, PARA LOS TRABAJOS DE REMEDIACIÓN LOS INSUMOS SERÁN TRANSPORTADOS DIARIAMENTE DESDE EL CAMPAMENTO HACIA LAS PLATAFORMAS DE ACOPIO PARA SU DISTRUBUCIÓN Y APLICACIÓN.
9. LAS ACTIVIDADES DE REMEDIACIÓN ESTABILIDAD FÍSICA, HIDROLÓGICA, GEOQUÍMICA Y BIOLÓGICA NO ABARCARÁN LAS PLATAFORMAS, ESTAS SERÁN CERRADAS AL FINALIZAR LOS TRABAJOS DE REMEDIACIÓN.
10. UNA VEZ CULMINADO LOS TRABAJOS DE REMEDIACIÓN, LAS PLATAFORMAS DEBERÁN CERRARSE, PARA LO CUAL SE DESMANTELARÁN LAS ESTRUCTURAS TEMPORALES Y SE REVEGETARÁN LAS PLATAFORMAS
11. TODAS LAS ACTIVIDADES DESCRITAS ESTÁN CONTEMPLADAS EN LAS ESPECIFICACIONES TÉCNICAS (ITEM 2.01, 2.02, 3.01, 4.01, 5.01.01 Y 5.01.03)

0 10 20
1:200 METROS

REV.	FECHA	DESCRIPCIÓN	REVISÓ	APROBÓ
--	--	--	--	--
--	--	--	--	--
0	ENE-2022	APROBADO	AMSAC	AMSAC

ACTIVOS MINEROS S.A.C.

PROYECTO:
ELABORACIÓN DEL EXPEDIENTE TÉCNICO DEL PROYECTO "RECUPERACIÓN DE SUELOS EN LA ZONA RURAL DEL CENTRO POBLADO HUAYNACANCHA, DISTRITO DE LA OROYA, PROVINCIA DE YAULI, DEPARTAMENTO DE JUNÍN"

EXPEDIENTE TÉCNICO

GEOTECHNICAL & ENVIRONMENTAL LABORATORY S.A

TÍTULO:
OBRAS PROVISIONALES
DISTRIBUCIÓN DE CAMPAMENTO
PLANTA - DISTRIBUCIÓN DE INSTALACIONES

ELABORÓ:	REVISÓ:	ESCALA:	CÓDIGO DE PLANO:	REV.:
G&E	AMSAC	INDICADA	GE-HNC-ET-PV-01 002-01	0
DIBUJÓ: O.R.M.	APROBÓ: AMSAC	FECHA: ENE-2022		

C:\Users\GELABORATORY\Global Engineers SA\PRI 20010 HUAYNACANCHA - Documentos\01-CAD\02-Elaboración\Planos\GE-HNC-ET-PV-01-002.dwg