



# MARTILLOS AV. BRASIL 1

AV.BRASIL 1 - LI / JR. 28 DE JULIO - LD

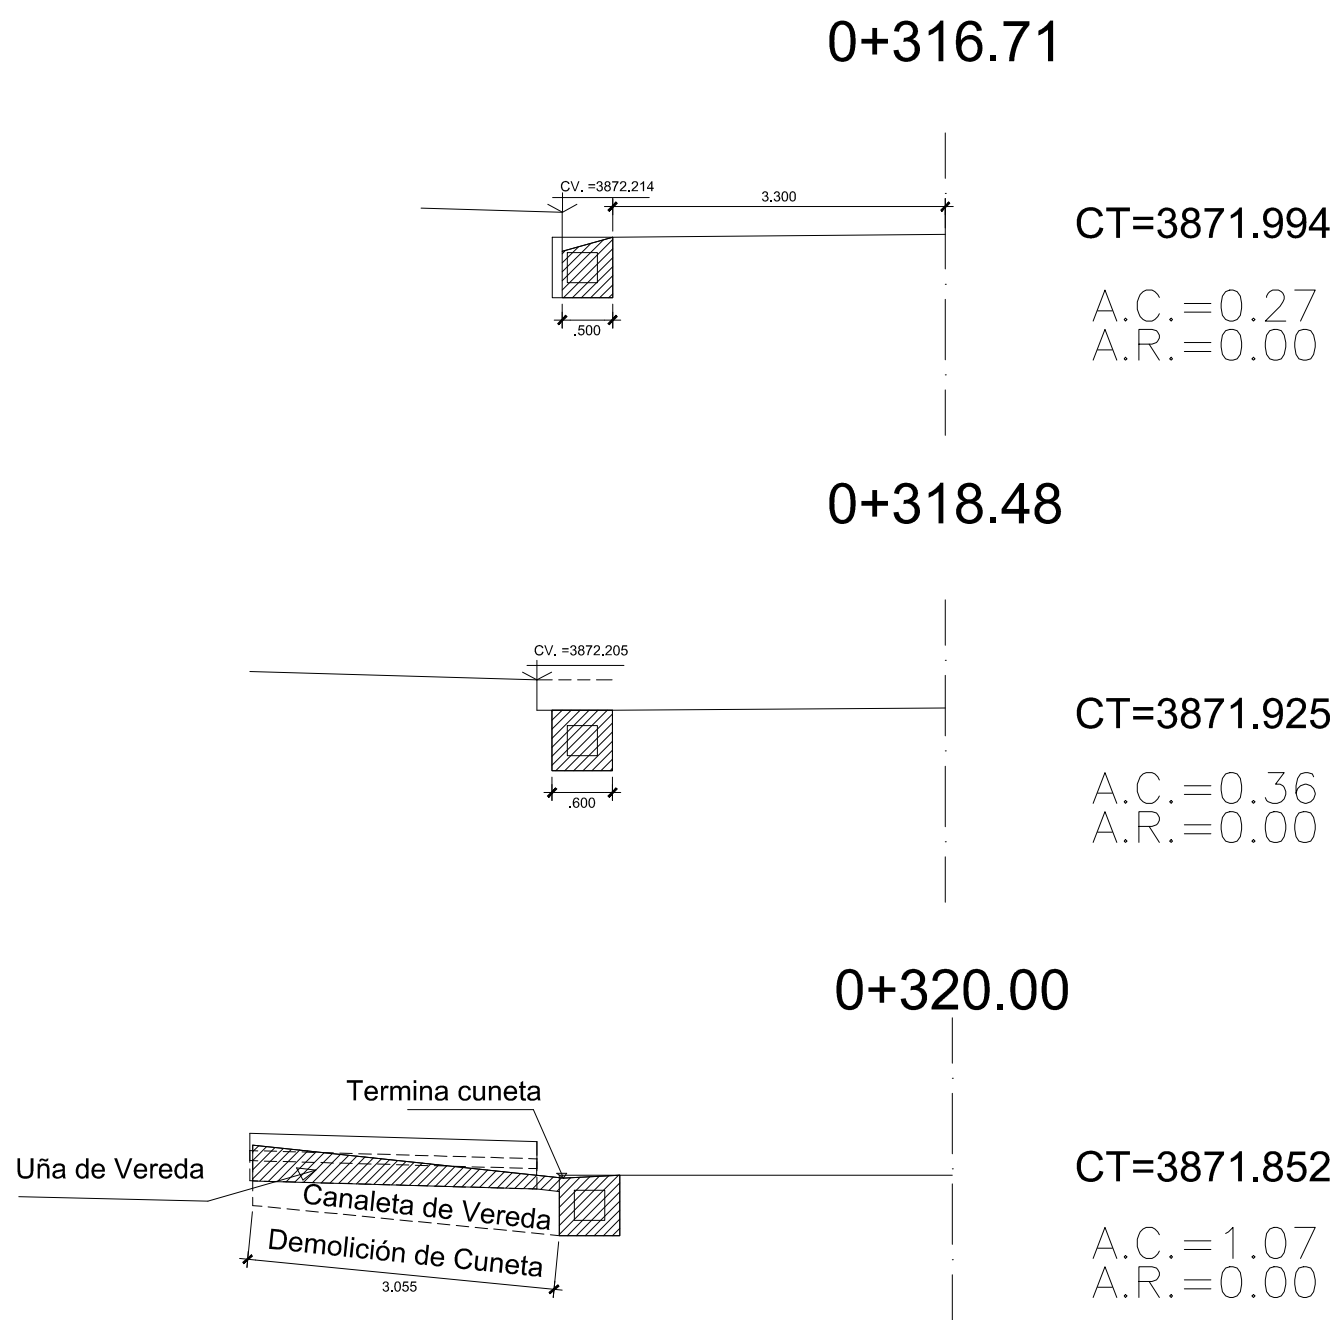


AV. BRASIL 1 - LI / JR. 28 DE JULIO - LI

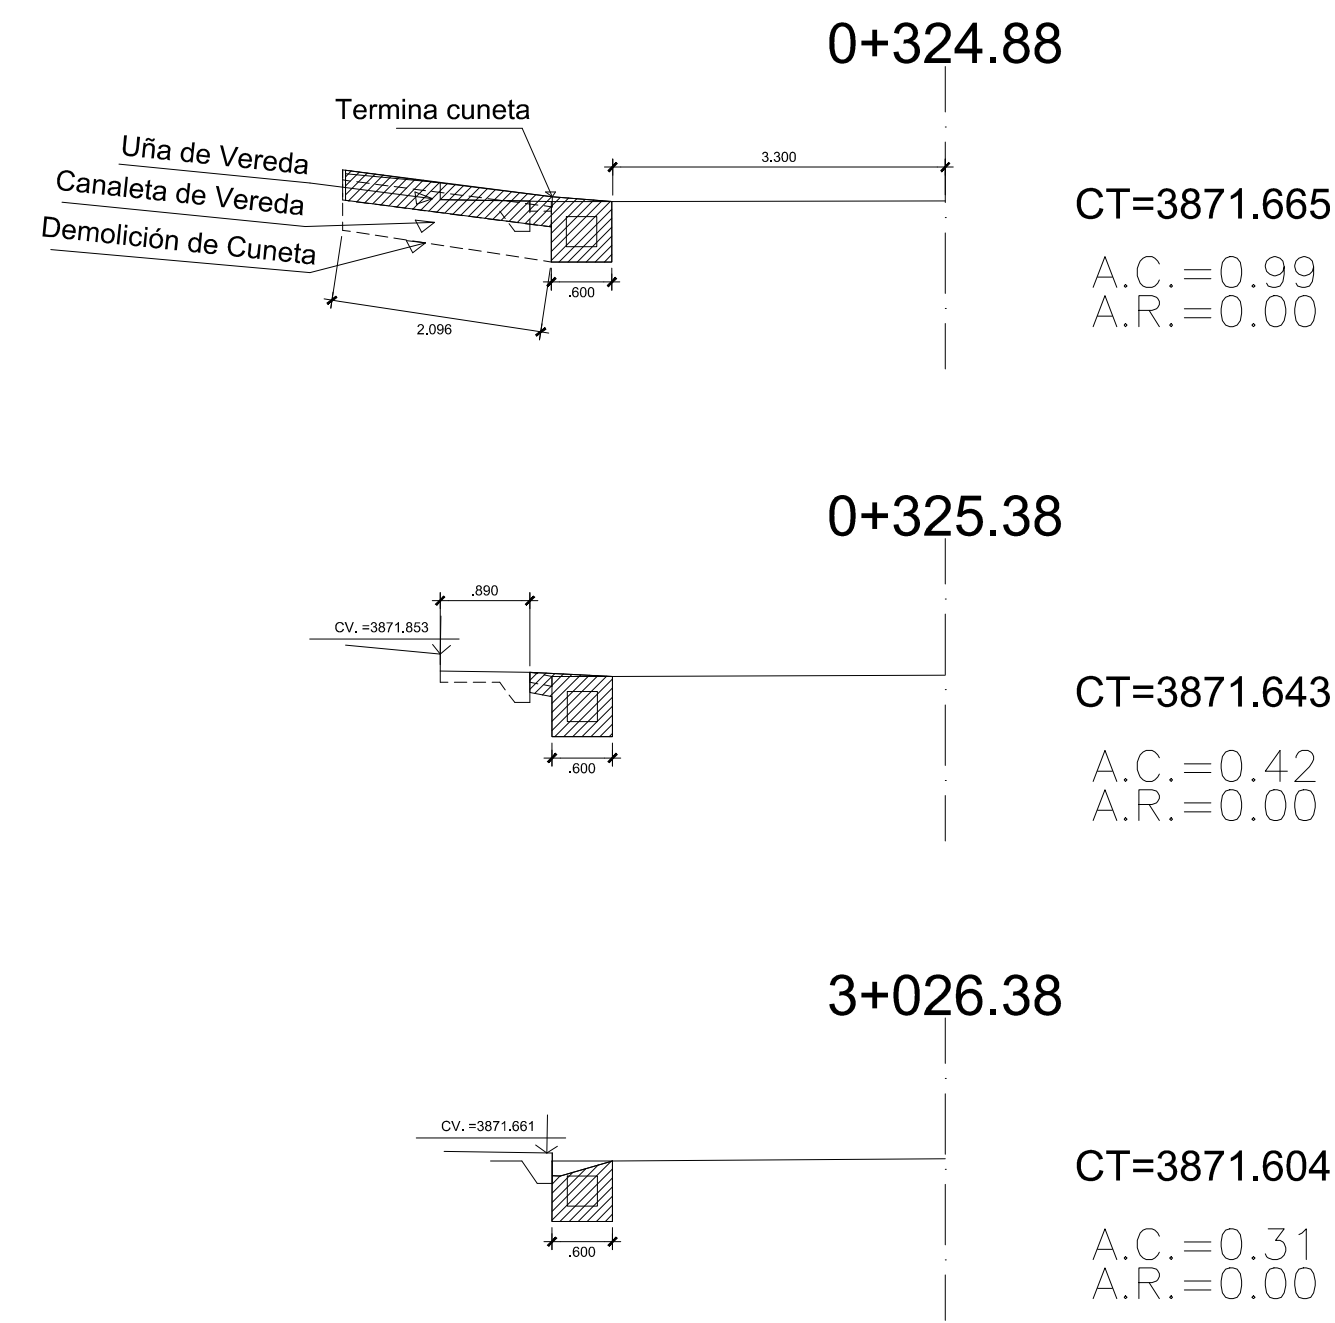

# MARTILLOS AV. BRASIL 2

AV. BRASIL 2 - LI / JR. RAZURI - LI

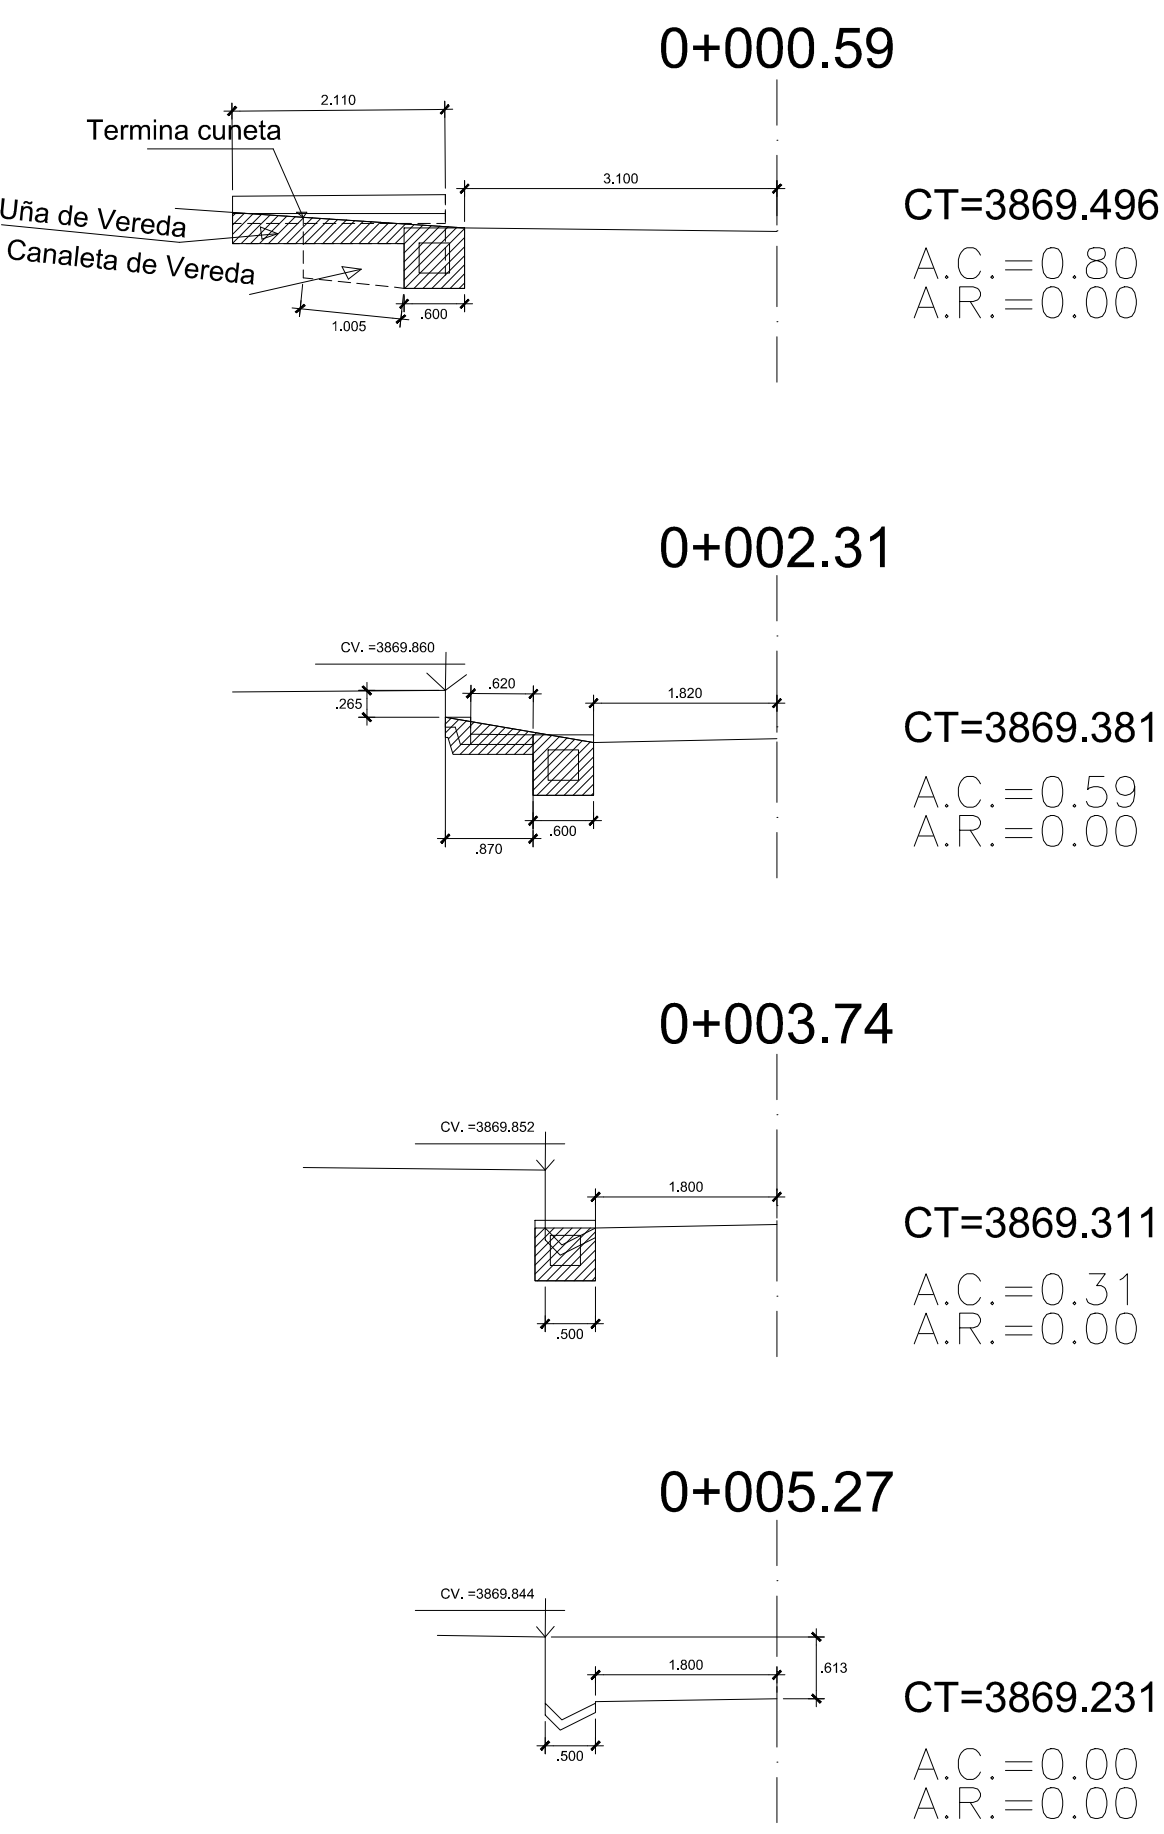

**ACTIVOS MINEROS SAC**

PROYECTISTA:

ING. JULIO SANTILLAN QUIROZ

Diseño: ING. J. SANTILLAN Q. CIP 56827

Dibujo: C. ROJAS

Verificado: -

Presentado: ING. J. SANTILLAN Q. CIP 56827

Aprobó:

REVISIONES

Nº	FECHA	DESCRIPCIÓN

PROYECTO:

SALDO DE OBRA: MEJORAMIENTO DE LAS CALLES DEL AA.HH. ALTO MARCAVALLE POR REMEDIACION DE SUELOS EN LA CIUDAD DE LA OROYA PROVINCIA DE YAULI - JUNIN

PLANO:

SECCIONES TRANSVERSALES DE ESQUINAS DE VEREDAS - AV. BRASIL 1,2

UBICACION:

ALTO MARCAVALLE - YAULI - JUNIN

ESCALA:

1/75

FECHA:

ABRIL 2015

LAMINA

**ST-09**