



JR. ALFONSO UGARTE 0+000 HASTA 0+155

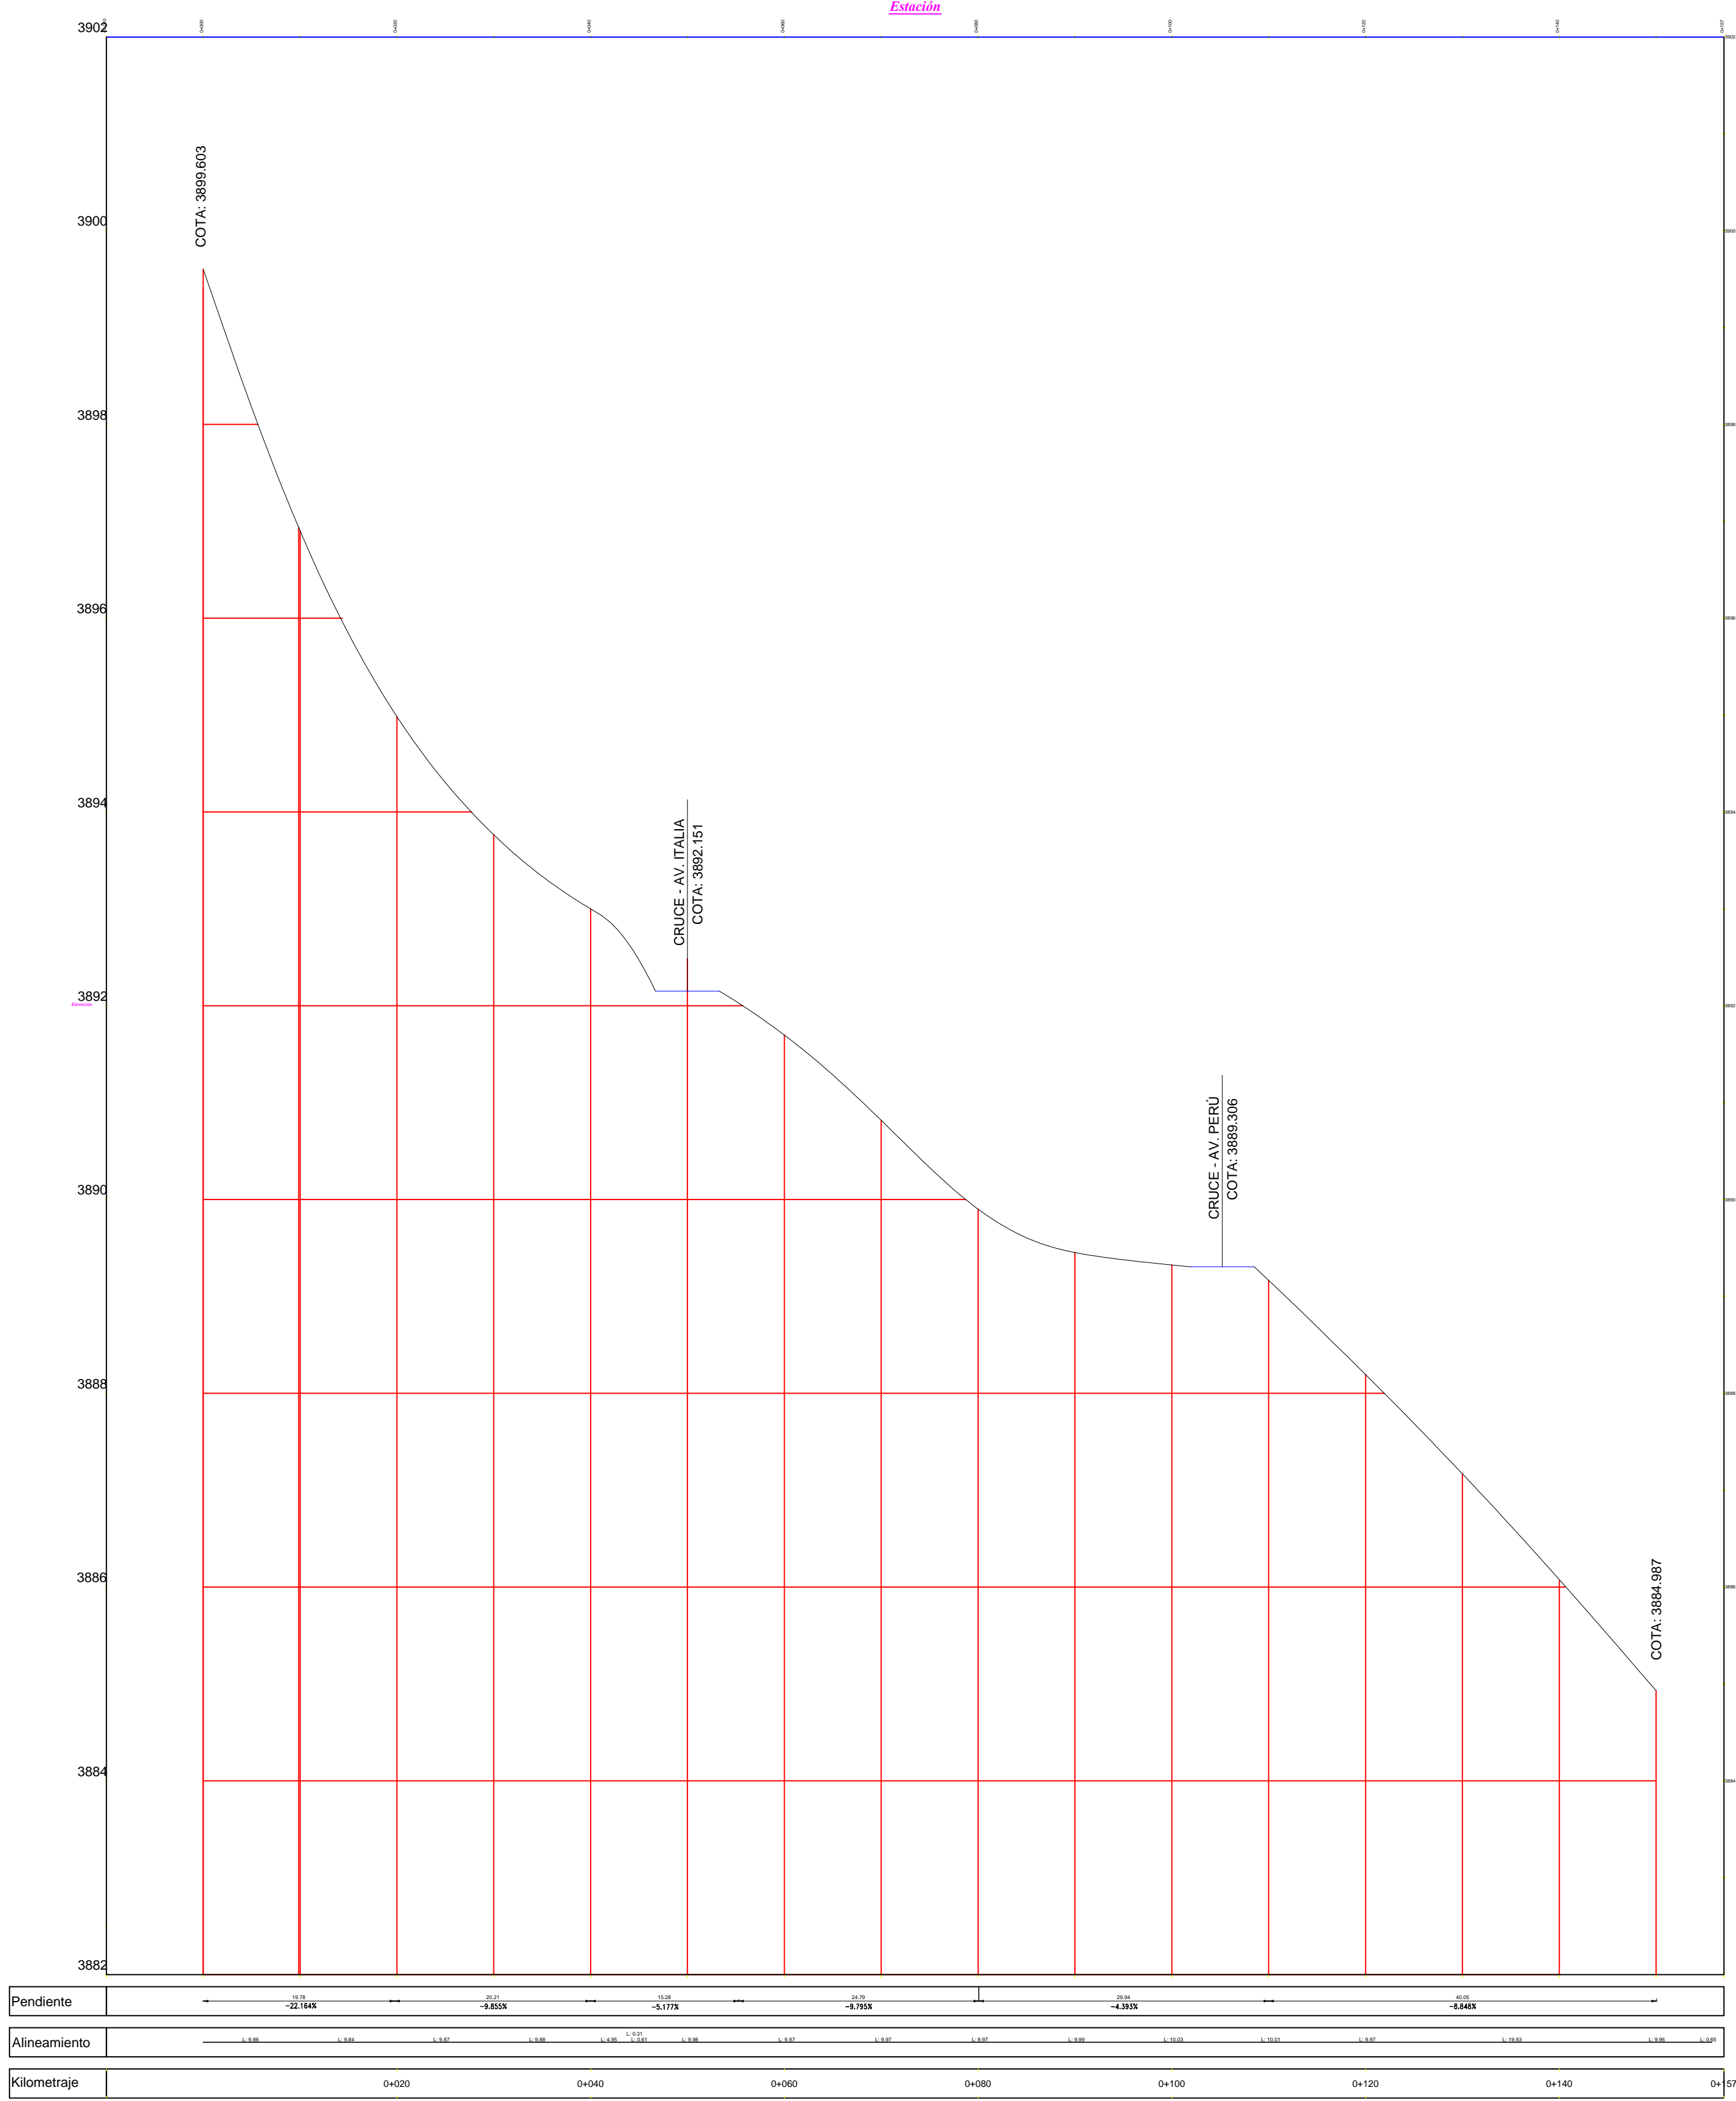

PERFIL LONGITUDINAL  
ESCALA H=1/500, V=1/1000

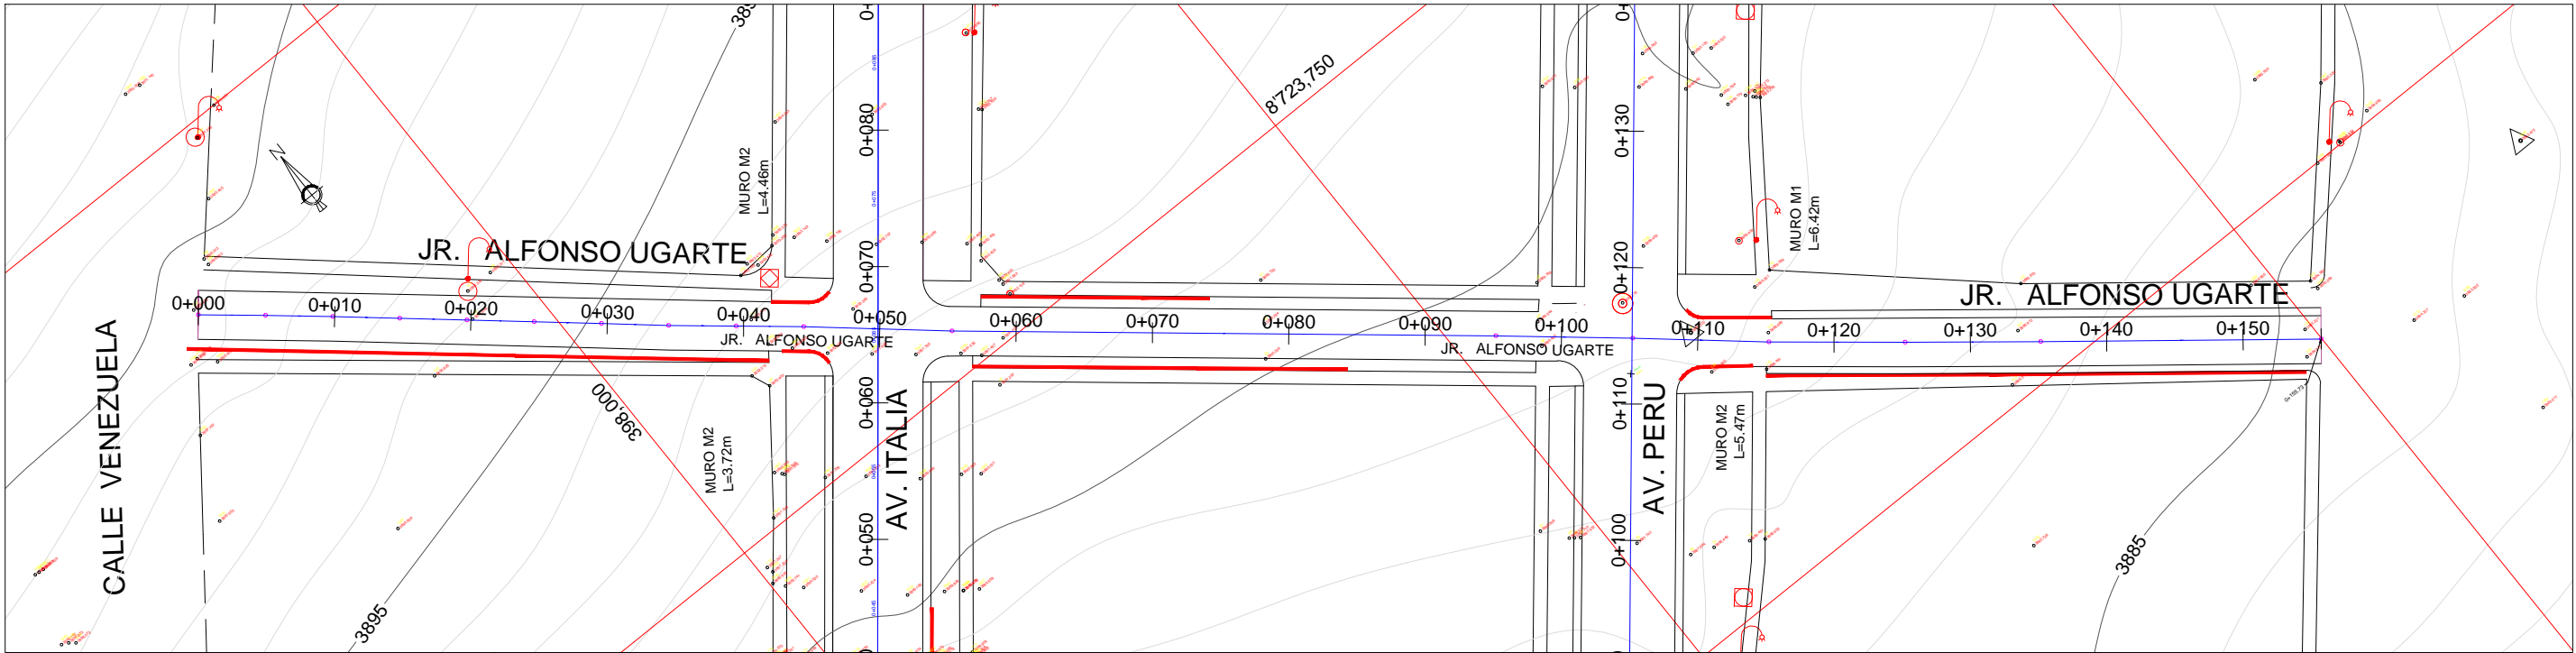

PLANTA AV. ALFONSO UGARTE  
ESCALA 1/500

LEYENDA	
MANZANAS	-----
MANZANAS PROYECTADAS	-----
LOTES	-----
VEREDA	-----
CAMINOS	-----
CURVA DE NIVEL MAYOR	-----
CURVA DE NIVEL MENOR	-----
CUADRICULA UTM	-----
CAJA DE DESAGUE	-----
CAJA DE AGUA	-----
POSTE	-----
BUZON	-----
ANTENA DE TELF	-----
TORRE DE ALTA TENSION / MEDIA TENSION	-----
ESTACIONES DE CONTROL	-----
BMS	-----