



PLANTA AV. PERU  
ESCALA 1/500

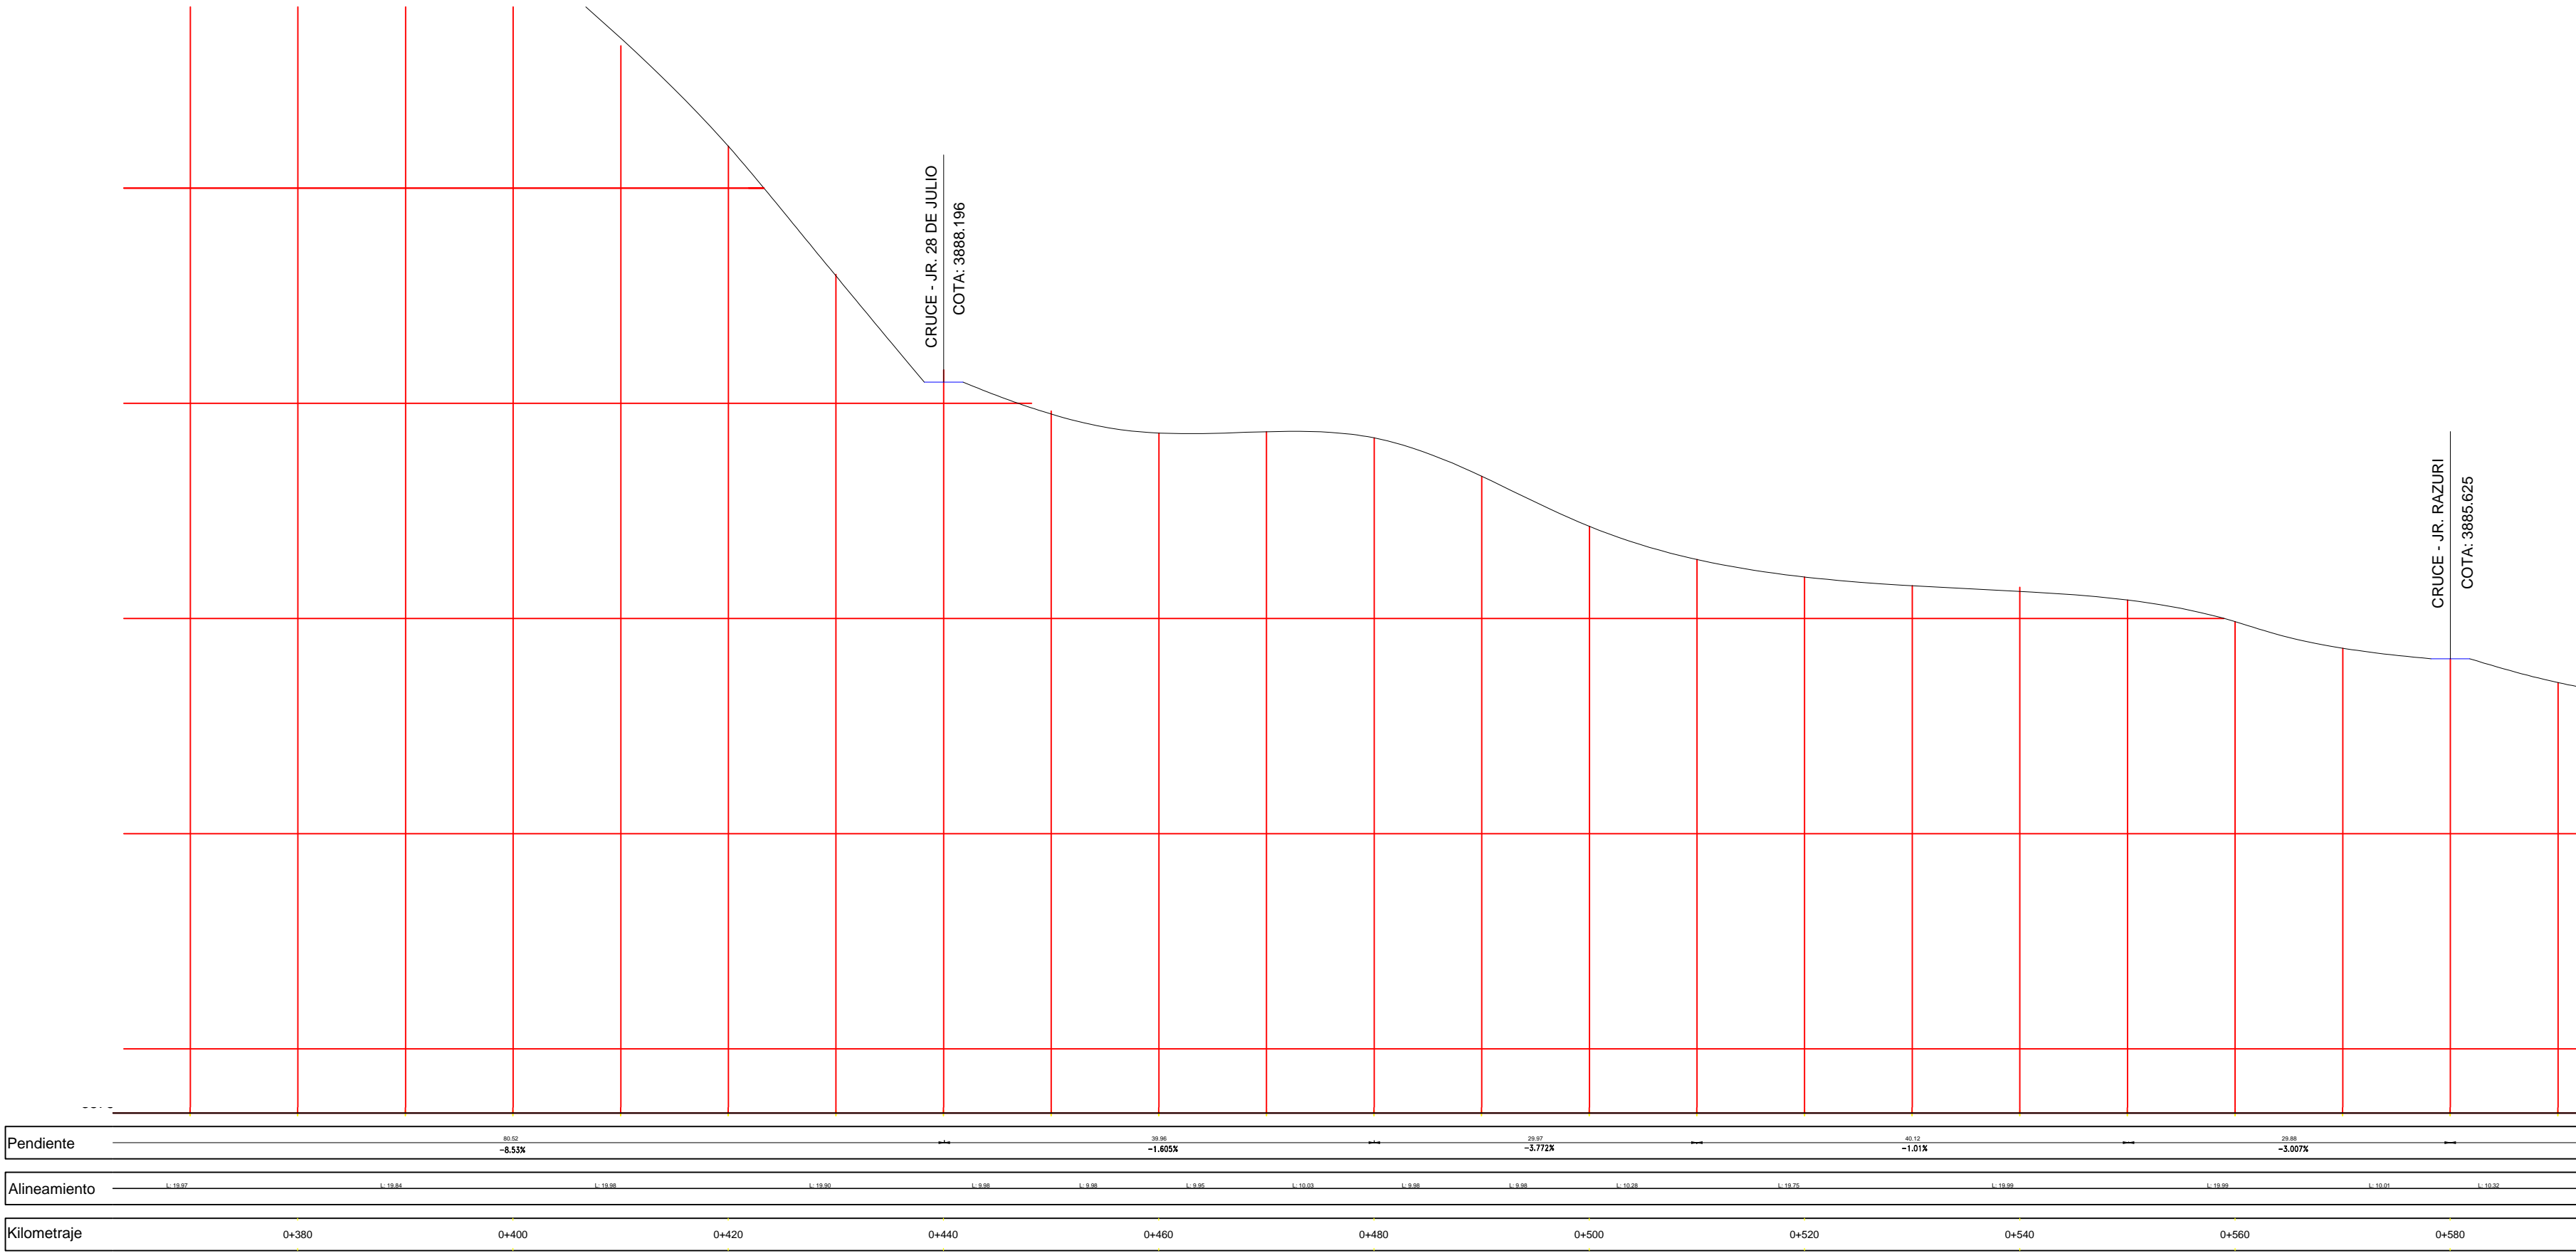

PERFIL LONGITUDINAL  
ESCALA H=1/500, V=1/1000

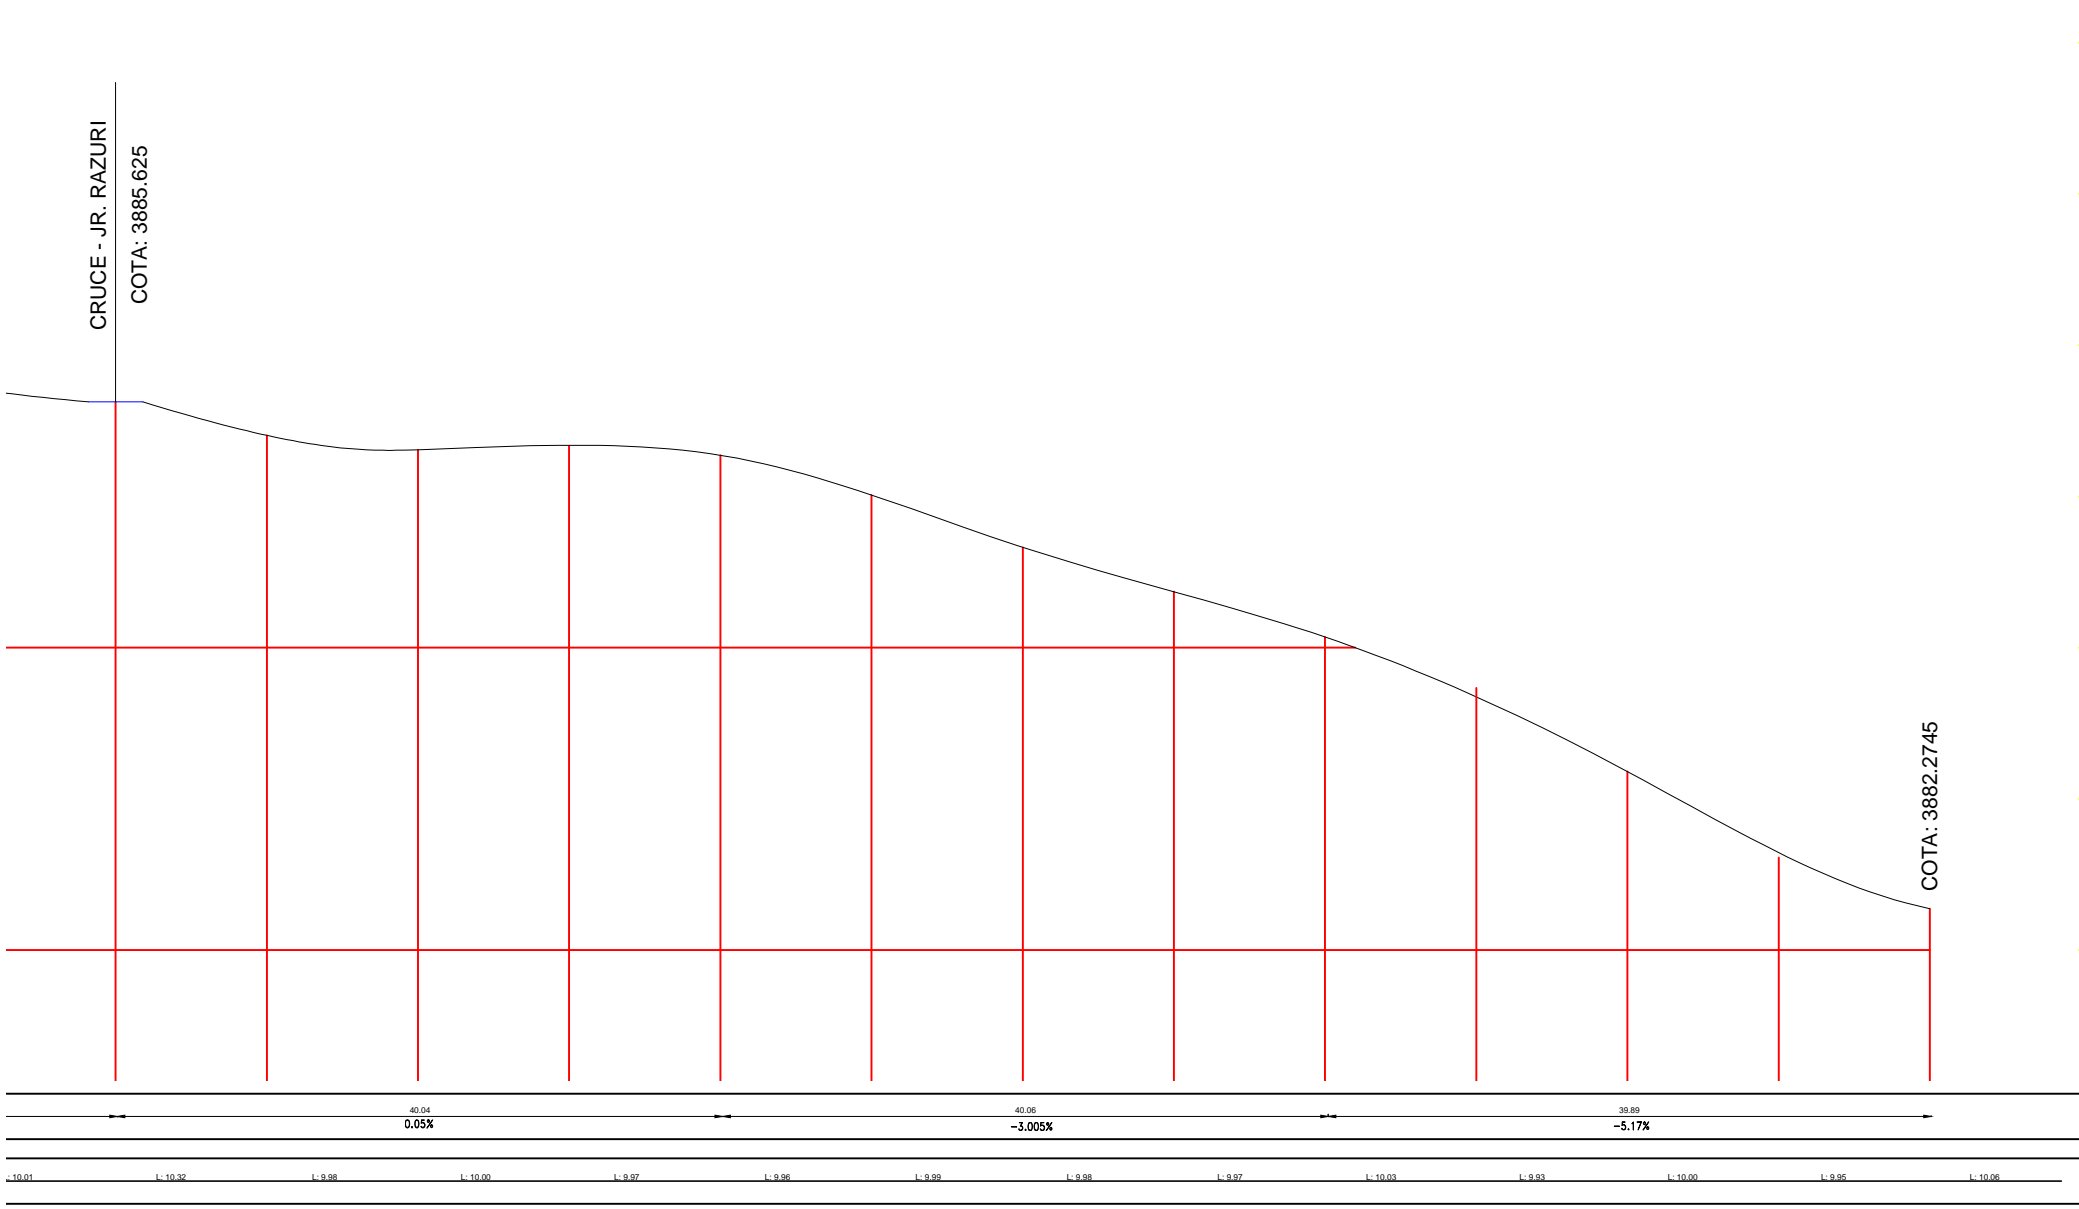

LEYENDA

- MANZANAS
- MANZANAS PROYECTADAS
- LOTES
- VEREDA
- CAMINOS
- CURVA DE NIVEL MAYOR
- CURVA DE NIVEL MENOR
- CUADRICULA UTM
- CAJA DE DESAGUE
- CAJA DE AGUA
- POSTE
- BUZON
- ANTENA DE TELF
- TORRE DE ALTA TENSION / MEDIA TENSION
- ESTACIONES DE CONTROL
- BMS