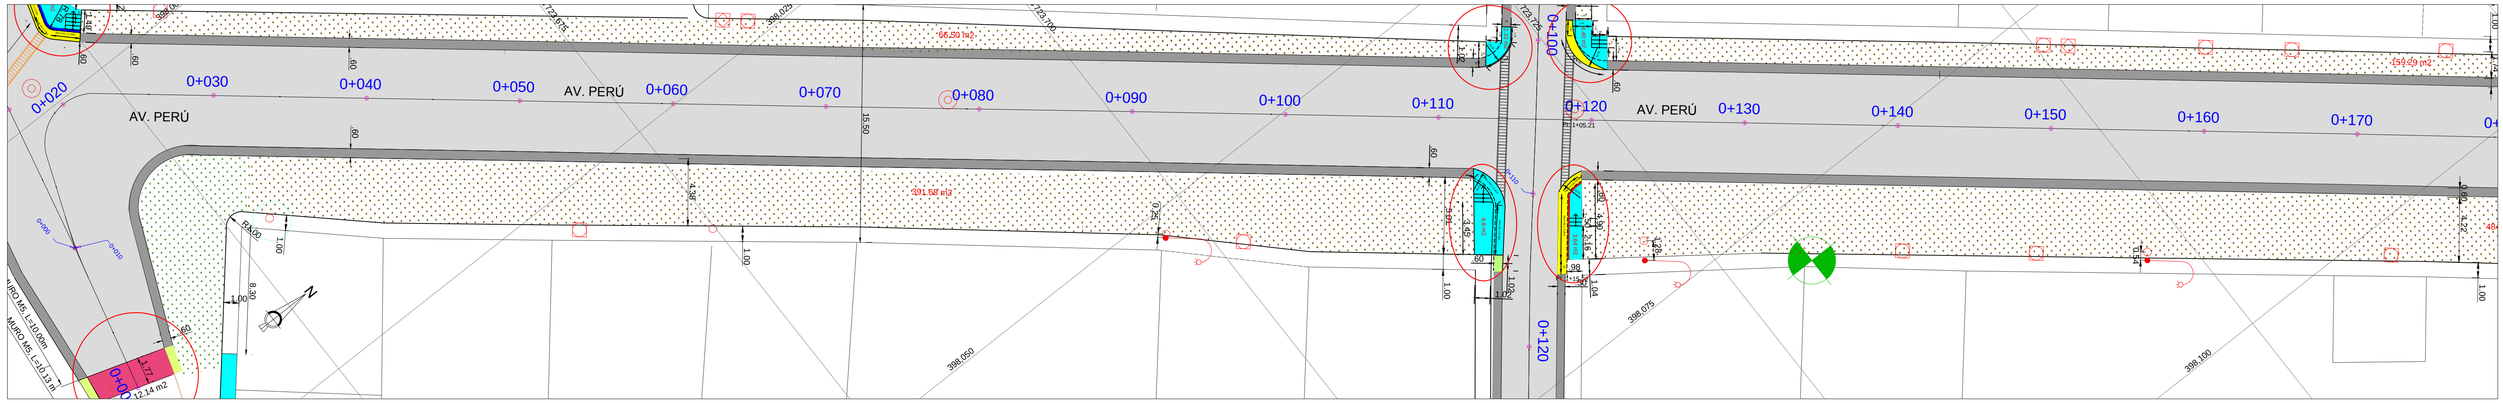

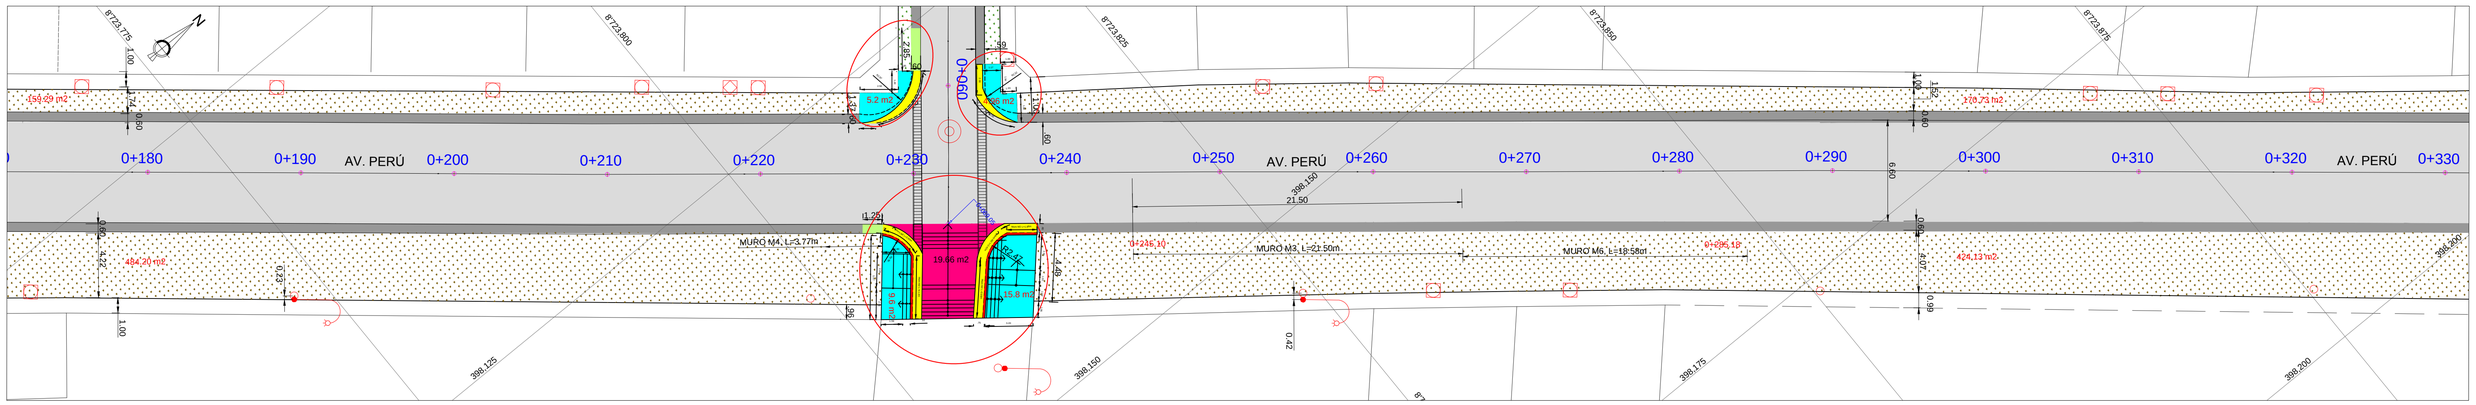

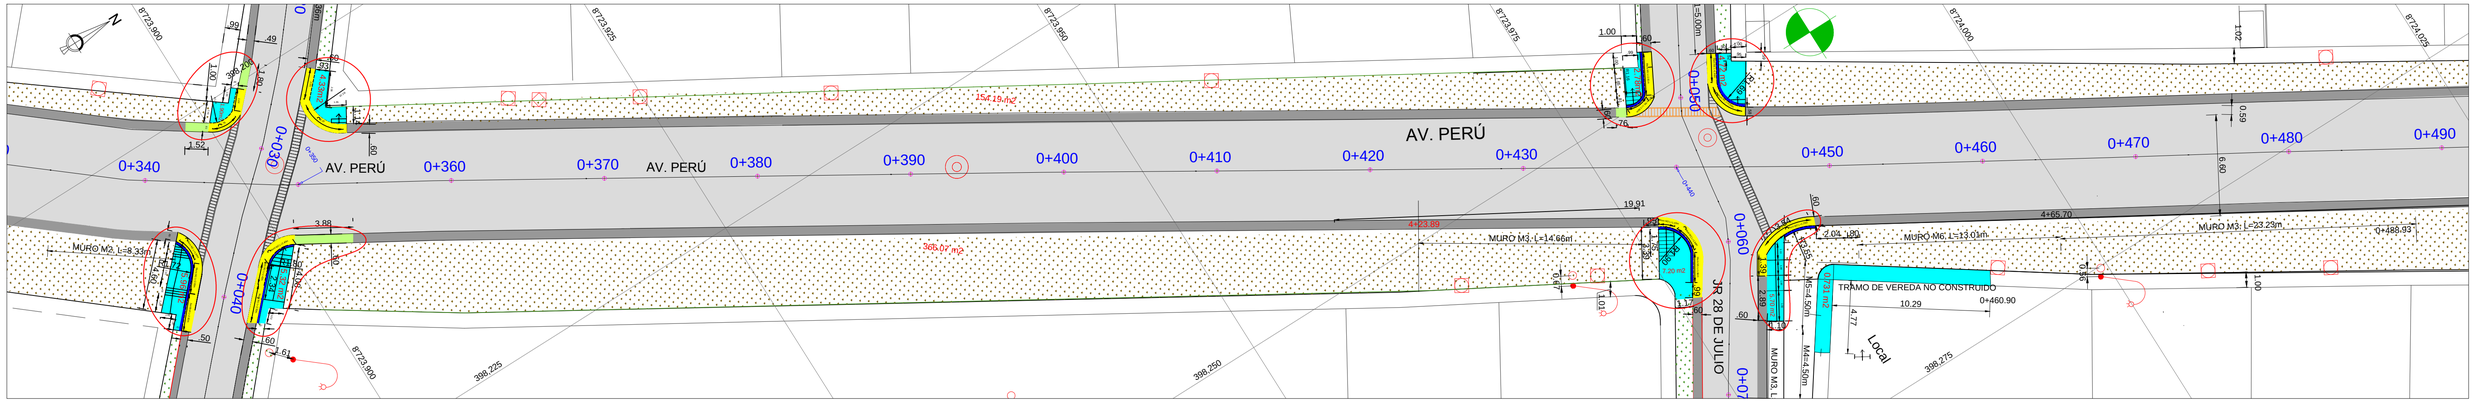

PLANTA AV. PERÚ

1/200

LEYENDA

- POSTE DE LUZ REUBICADO
- POSTE DE LUZ EXISTENTE
- CAJA DE DESAGUE
- CAJA DE AGUA
- BUZONES
- VEREDA
- MANZANA
- EJE DE VIA
- CANALETA EN PAVIMENTO
- CANALETA EN PAVIMENTO POR EJECUTAR
- CANALETA EN VEREDA
- AREA VERDE POR EJECUTAR
- TIERRA ORGANICA e=0.06m
- LOSA CONSTRUIDA
- CUNETA CONSTRUIDA
- VEREDA POR EJECUTAR
- CUNETA POR EJECUTAR
- CANALETA POR EJECUTAR
- MURO POR EJECUTAR
- MURO CONSTRUIDO
- LOSA POR EJECUTAR

ACTIVOS MINEROS SAC

PROYECTISTA:

ING. JULIO SANTILLAN QUIROZ

Diseñó:	ING. J. SANTILLAN Q. CIP 56827
Dibujó:	C. ROJAS
Verificó:	-
Presentó:	ING. J. SANTILLAN Q. CIP 56827

Aprobó:

REVISIONES

Nº	FECHA	DESCRIPCIÓN

PROYECTO :

SALDO DE OBRA: MEJORAMIENTO DE LAS CALLES DEL AA.HH. ALTO MARCAVALLE POR REMEDIACION DE SUELOS EN LA CIUDAD DE LA OROYA
PROVINCIA DE YAULI - JUNIN

PLANO:

PLANO DE ARQUITECTURA DE PAVIMENTO

UBICACION:

ALTO MARCAVALLE - YAULI - JUNIN

ESCALA: 1/200

FECHA: ABRIL 2015

LAMINA

AP-03