




AV. ARGENTINA - LI / JR. 28 DE JULIO - LD

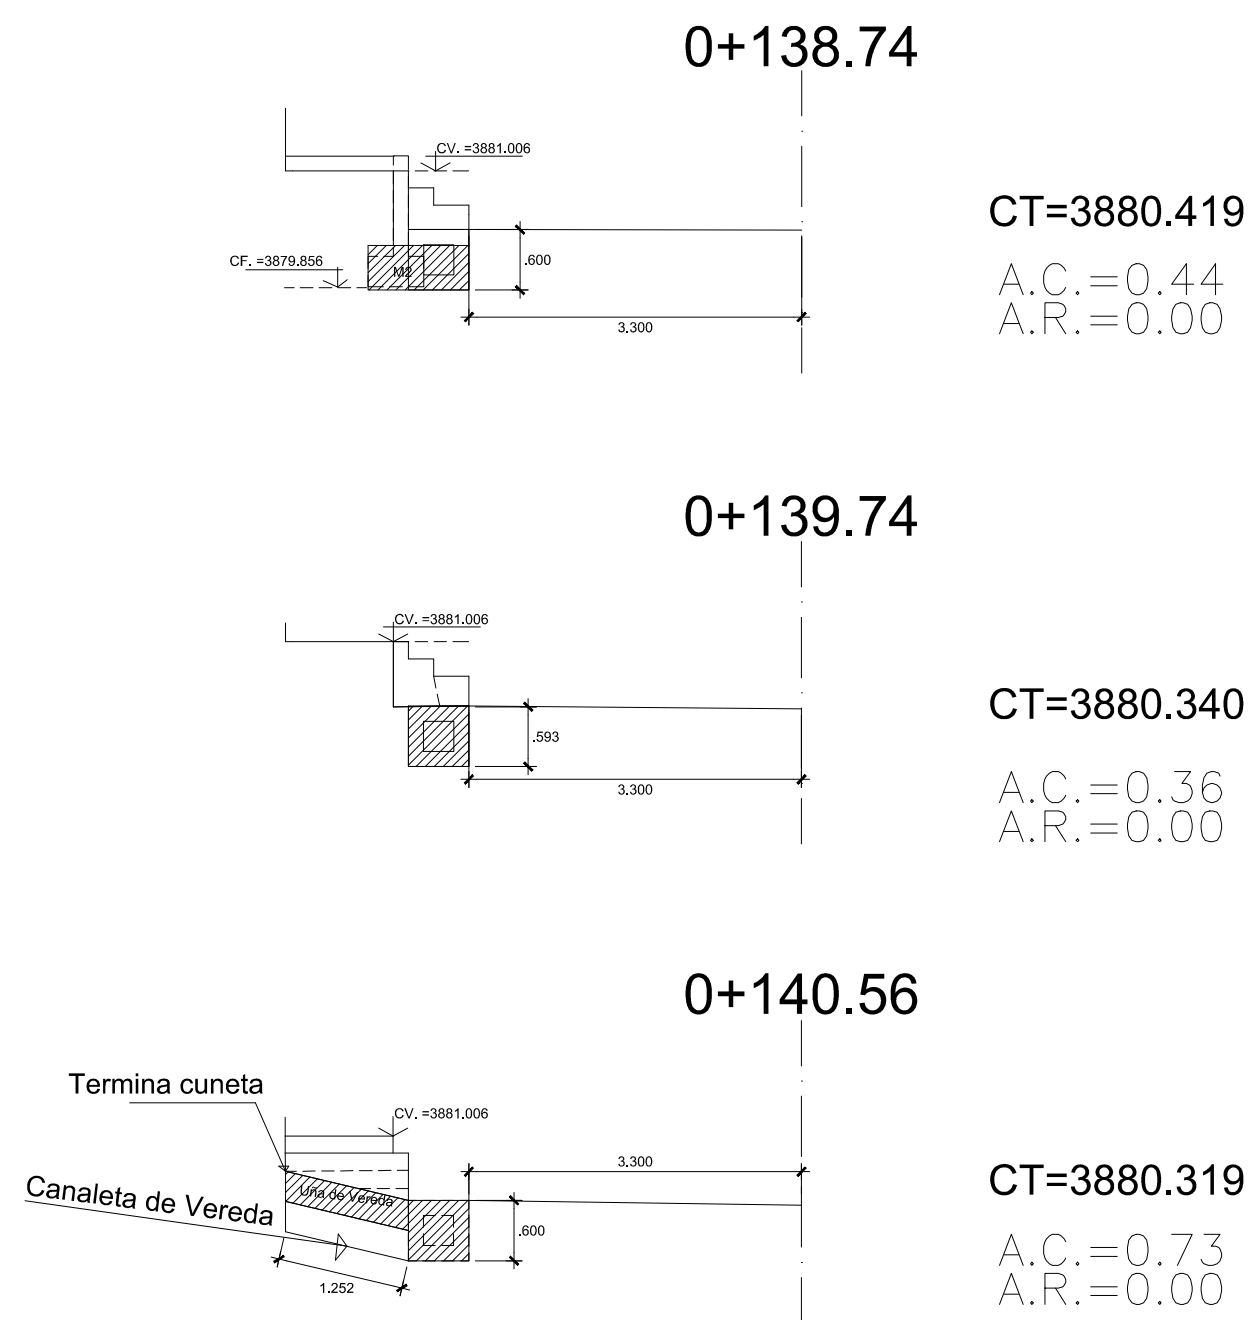


AV. ARGENTINA - LI / JR. 28 DE JULIO - LI

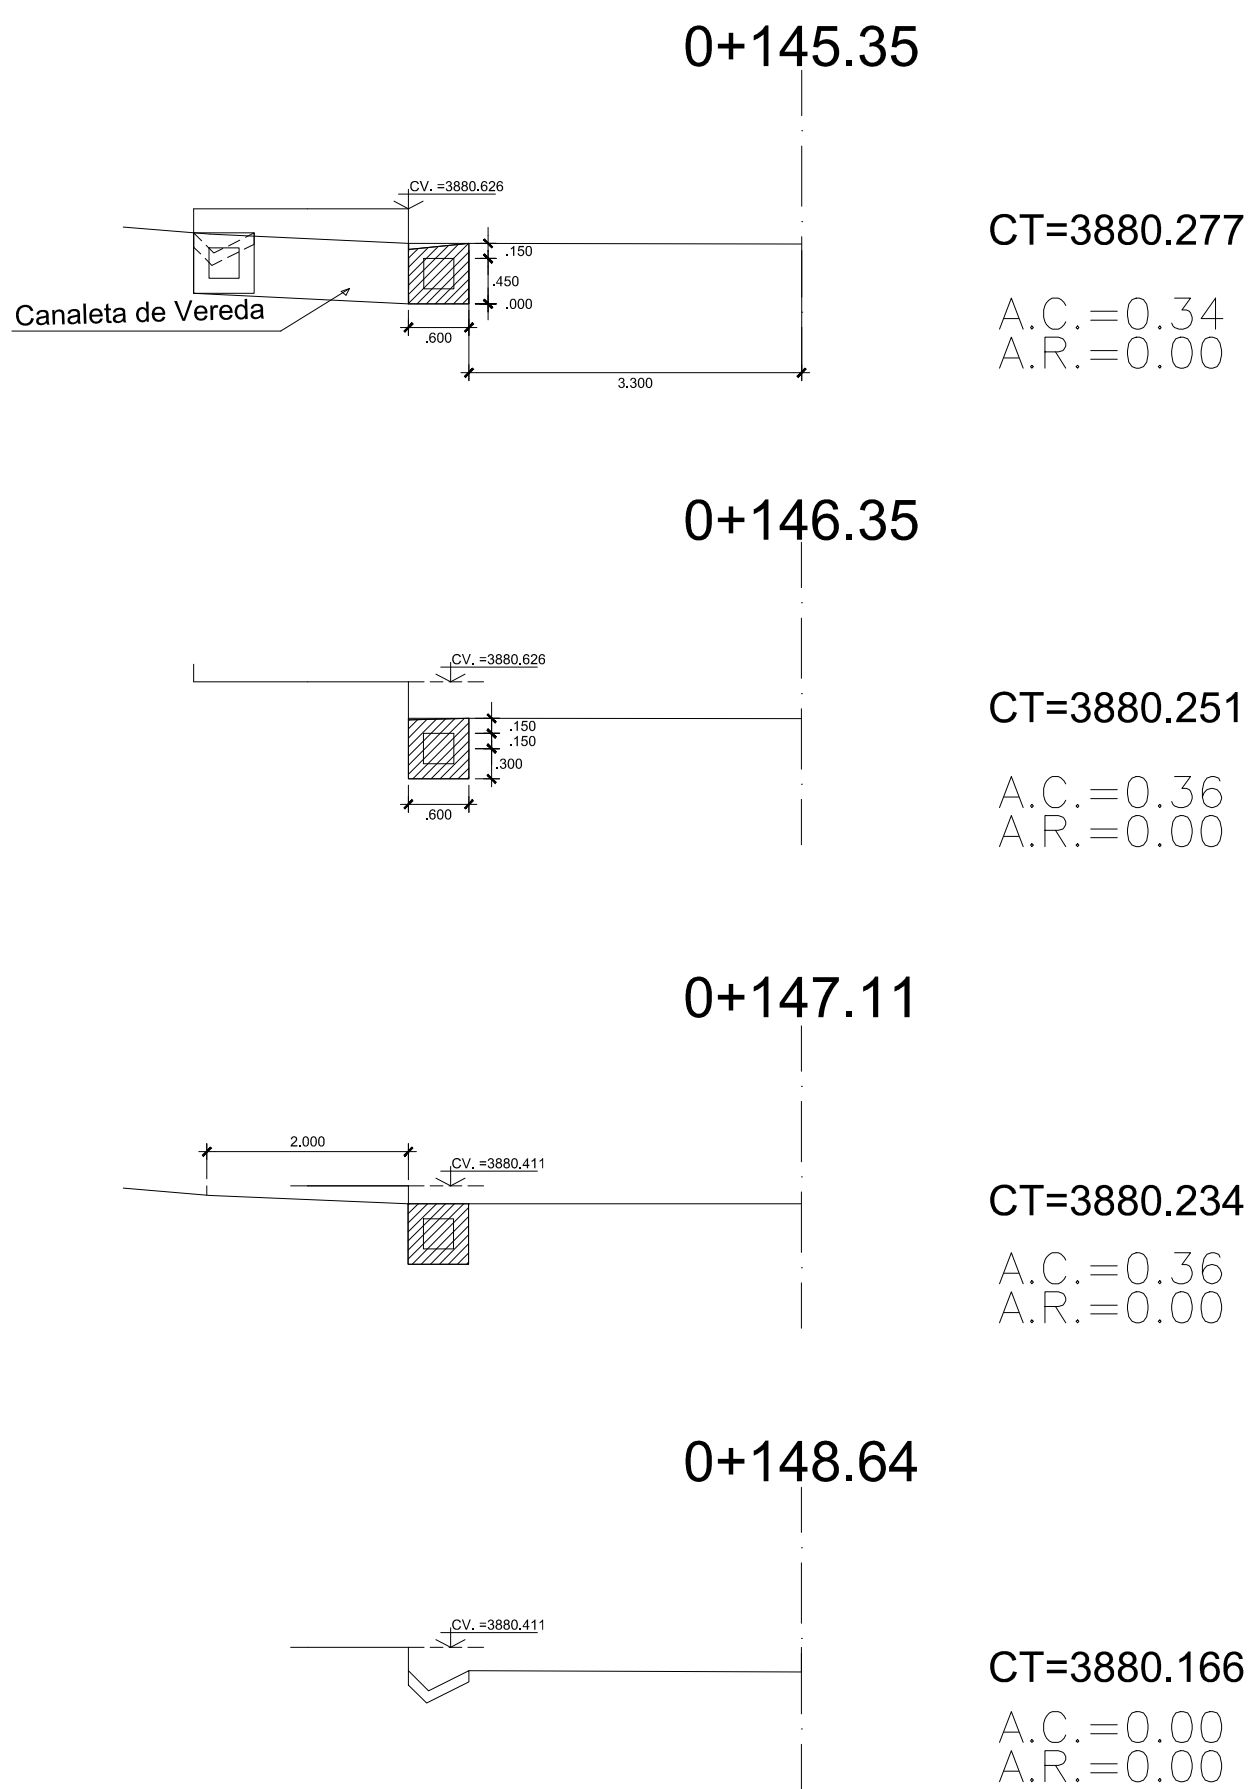

AV. ARGENTINA - LI / JR. SIMÓN BOLÍVAR - LD

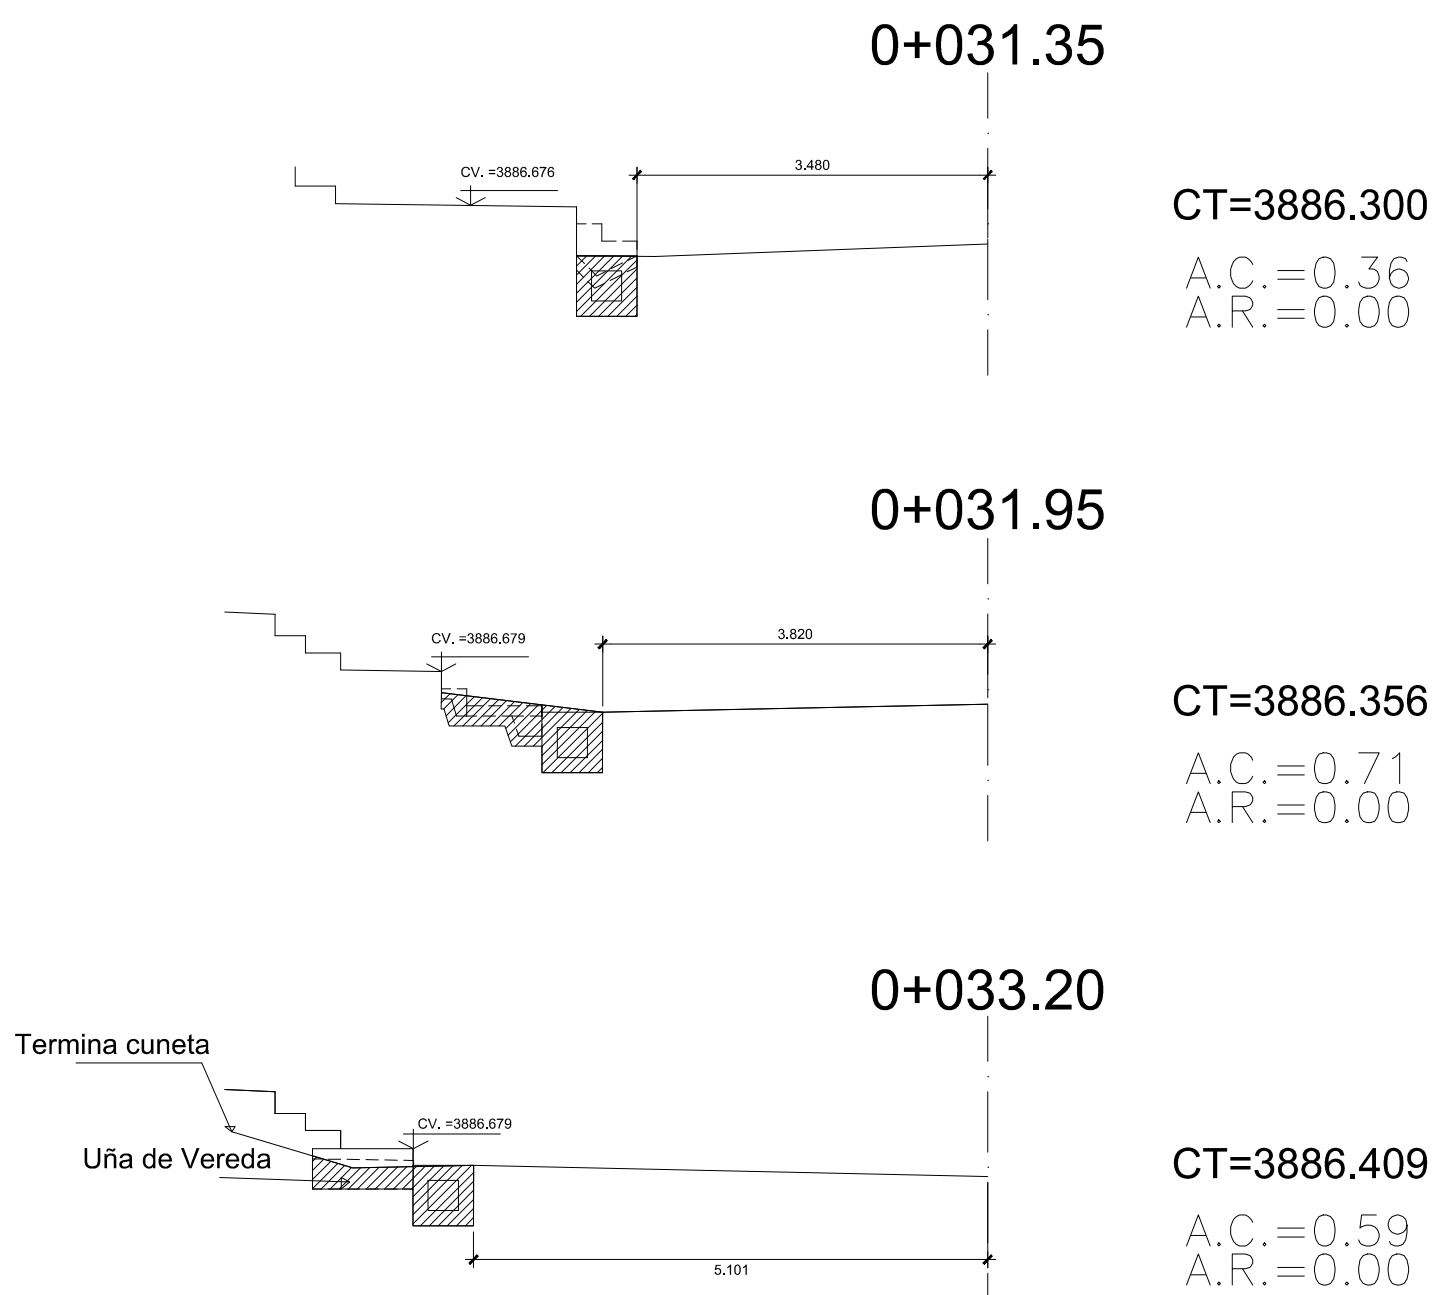

AV. ARGENTINA - LI / JR. SIMÓN BOLÍVAR - LI

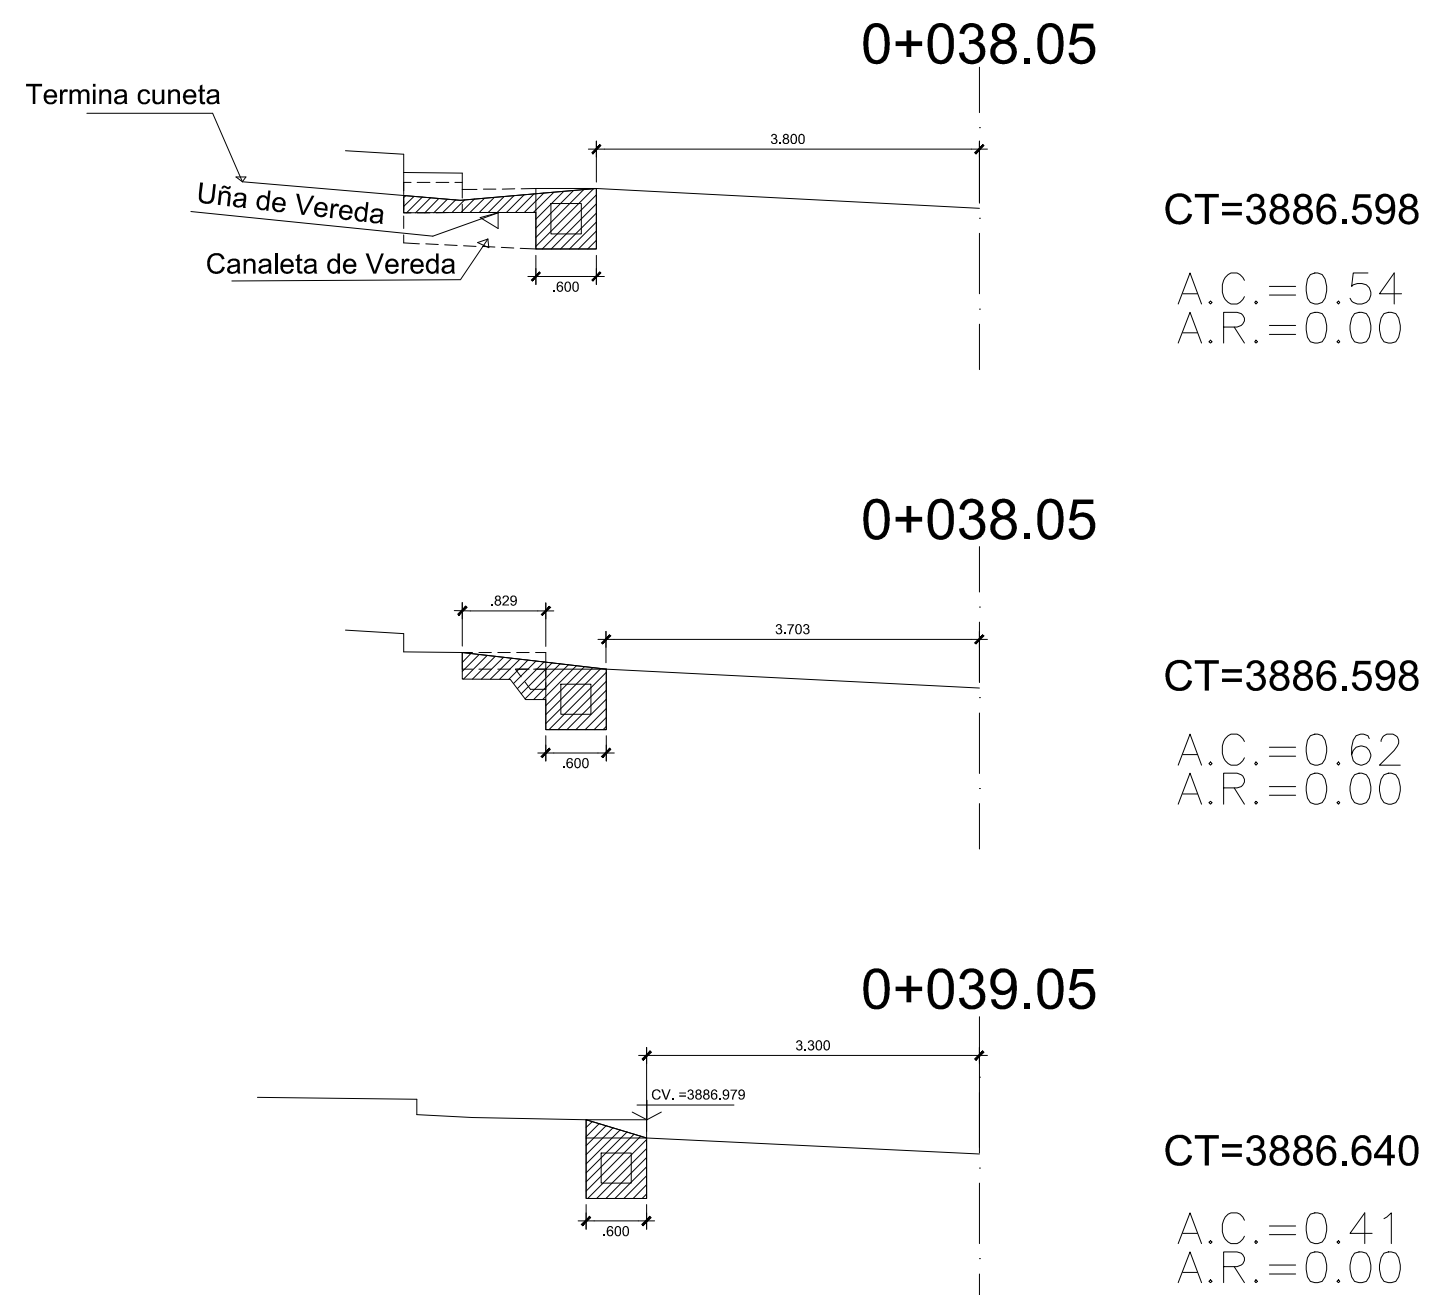

ACTIVOS MINEROS SAC

PROYECTISTA:

ING. JULIO SANTILLAN QUIROZ

Diseño: ING. J. SANTILLAN Q.
CIP 56827
Dibujo: C. ROJAS
Verificado: -
Presentó: ING. J. SANTILLAN Q.
CIP 56827

Aprobó:

| REVISIONES | | |
|------------|-------|-------------|
| Nº | FECHA | DESCRIPCIÓN |
| | | |
| | | |
| | | |
| | | |

PROYECTO:

SALDO DE OBRA: MEJORAMIENTO DE LAS CALLES DEL AA.HH. ALTO MARCAVALLE POR REMEDIACION DE SUELOS EN LA CIUDAD DE LA OROYA PROVINCIA DE YAULI - JUNIN

PLANO:

SECCIONES TRANSVERSALES DE ESQUINAS DE VEREDAS - AV. ARGENTINA

UBICACION:

ALTO MARCAVALLE - YAULI - JUNIN

ESCALA:

1/75

FECHA:

ABRIL 2015

LAMINA

ST-08