



JR.SIMON BOLIVAR 0+000 HASTA 0+080

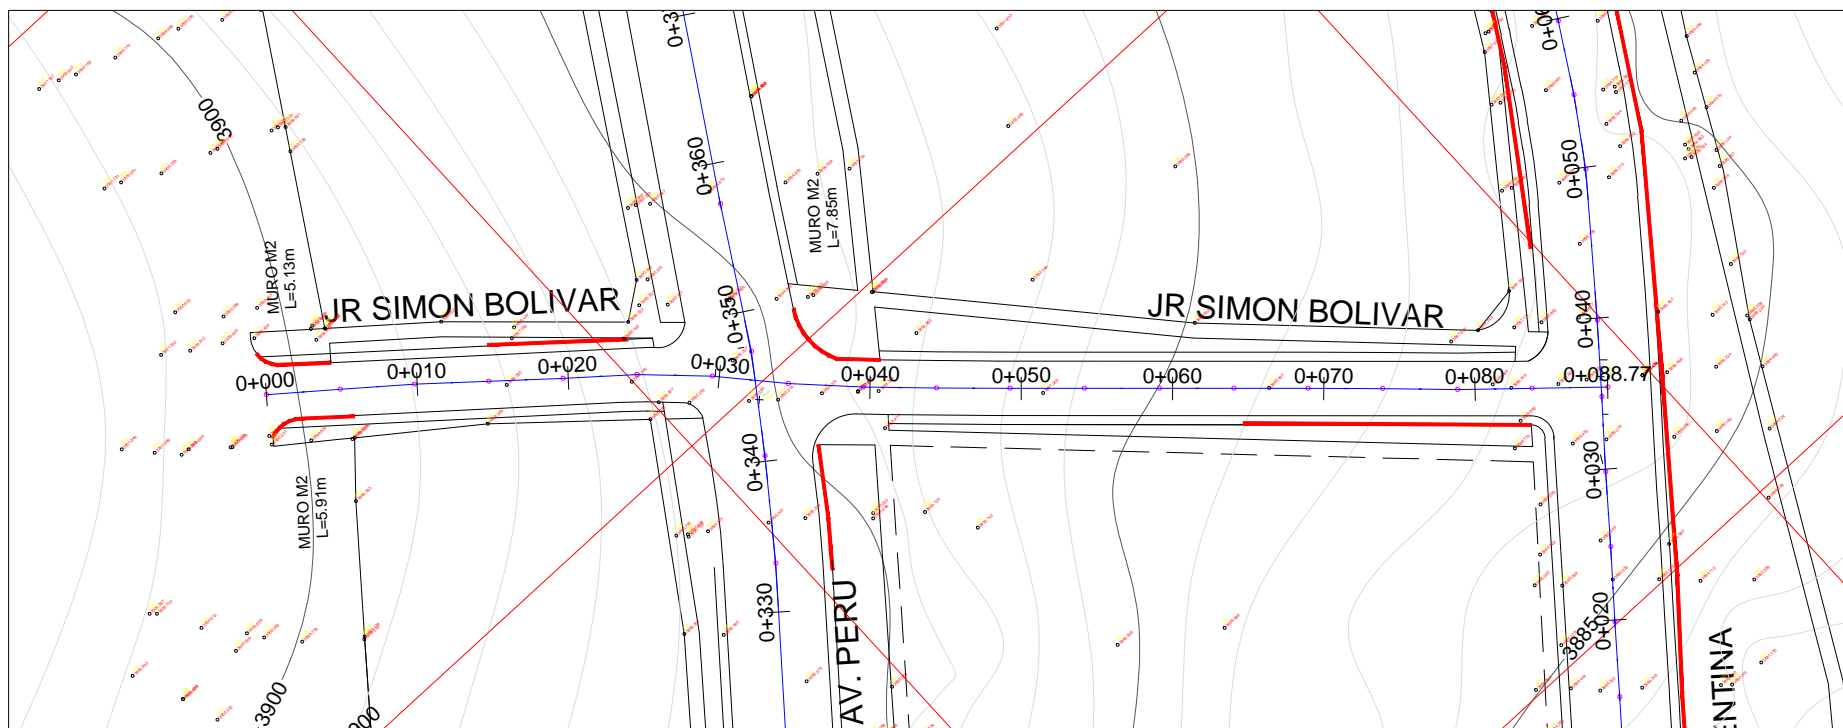

PLANTA JR. SIMON BOLIVAR  
ESCALA 1/500

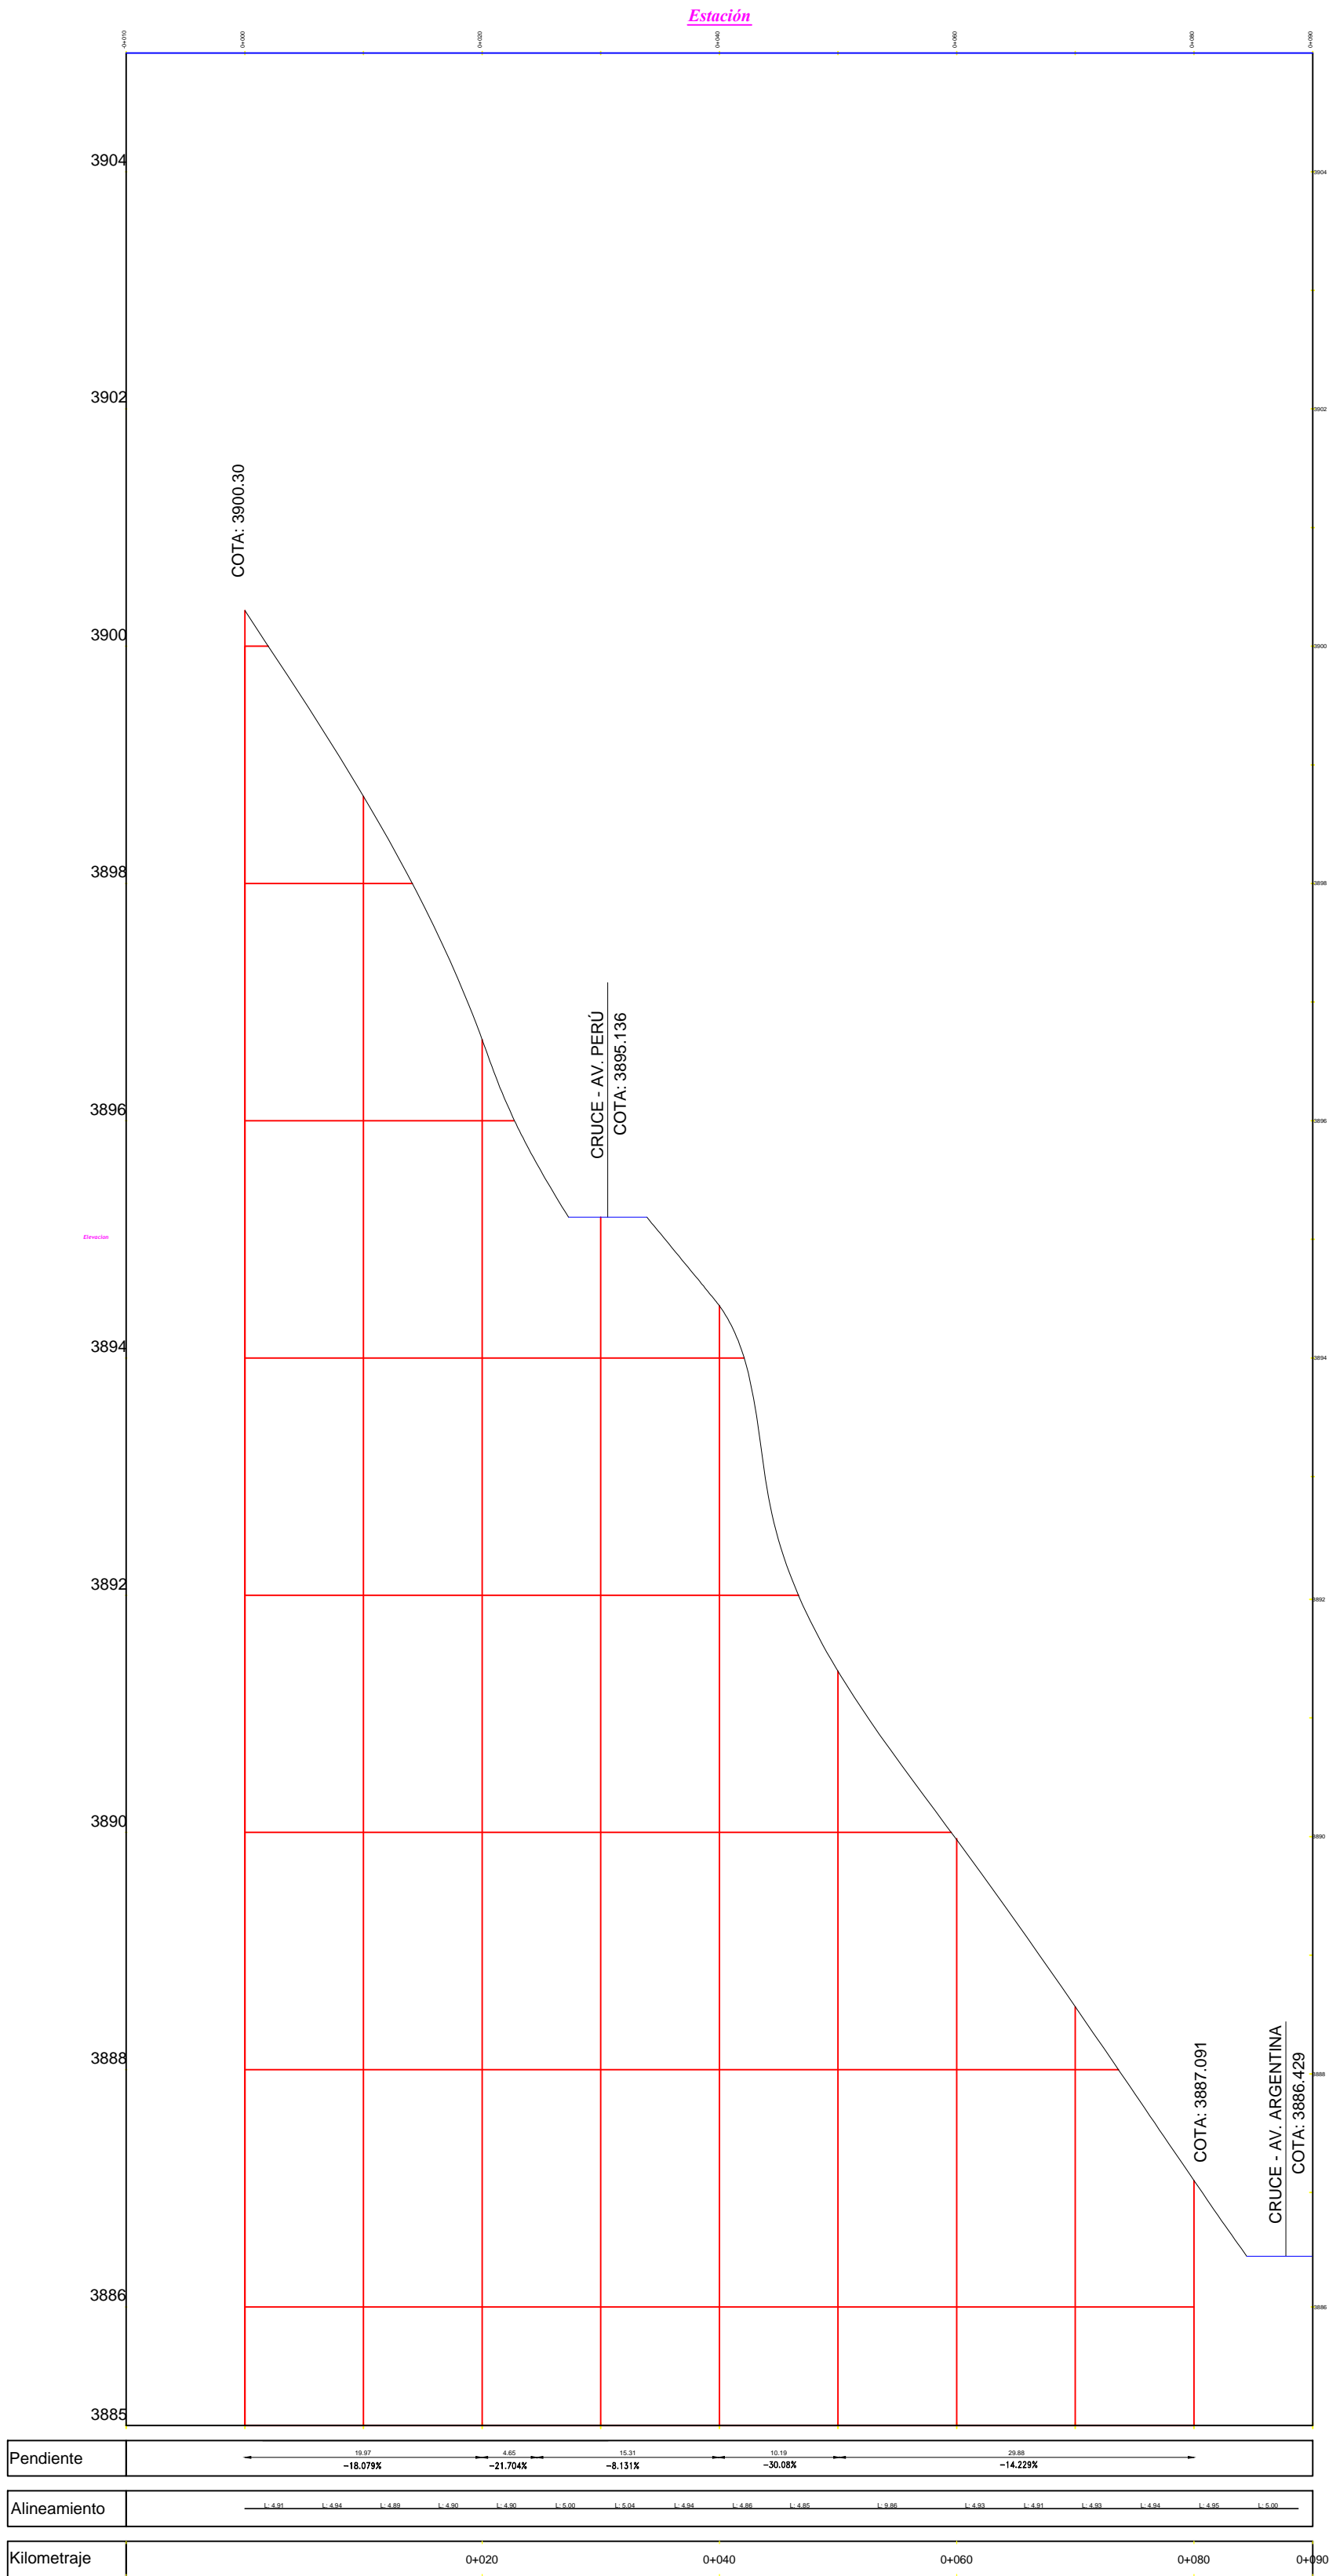

PERFIL LONGITUDINAL  
ESCALA H=1/500, V=1/1000

LEYENDA	
MANZANAS	—————
MANZANAS PROYECTADAS	- - - - -
LOTES	—————
VEREDA	—————
CAMINOS	—————
CURVA DE NIVEL MAYOR	~~~~~
CURVA DE NIVEL MENOR	~~~~~
CUADRICULA UTM	—————
CAJA DE DESAGUE	□
CAJA DE AGUA	□
POSTE	○
BUZON	○
ANTENA DE TLF	△
TORRE DE ALTA TENSION / MEDIA TENSION	△
ESTACIONES DE CONTROL	△
BMS	△