



ITALIA2 0+000 HASTA 0+225.69

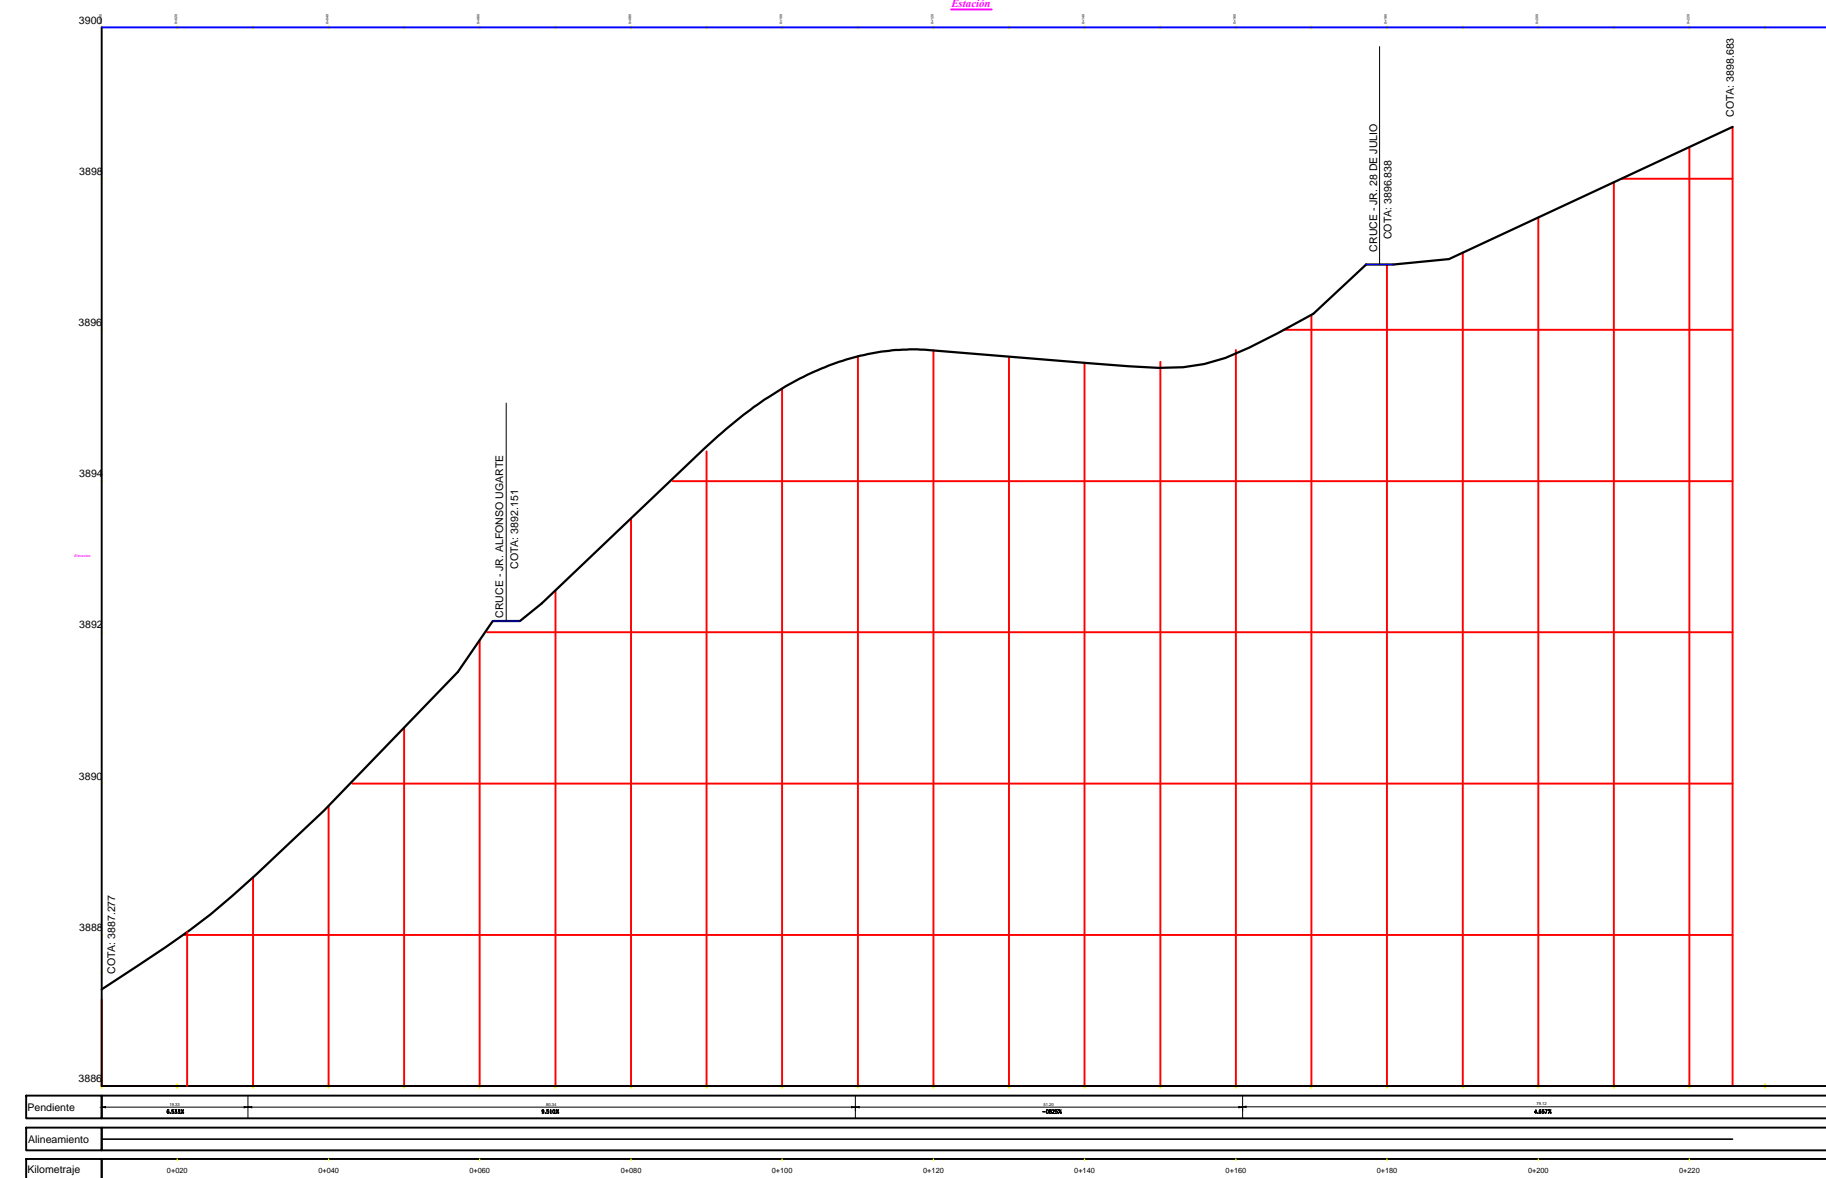


**PLANTA AV. ITALIA**  
ESCALA H:1/1000 V:1/2000

ITALIA 0+390 HASTA 0+534.72

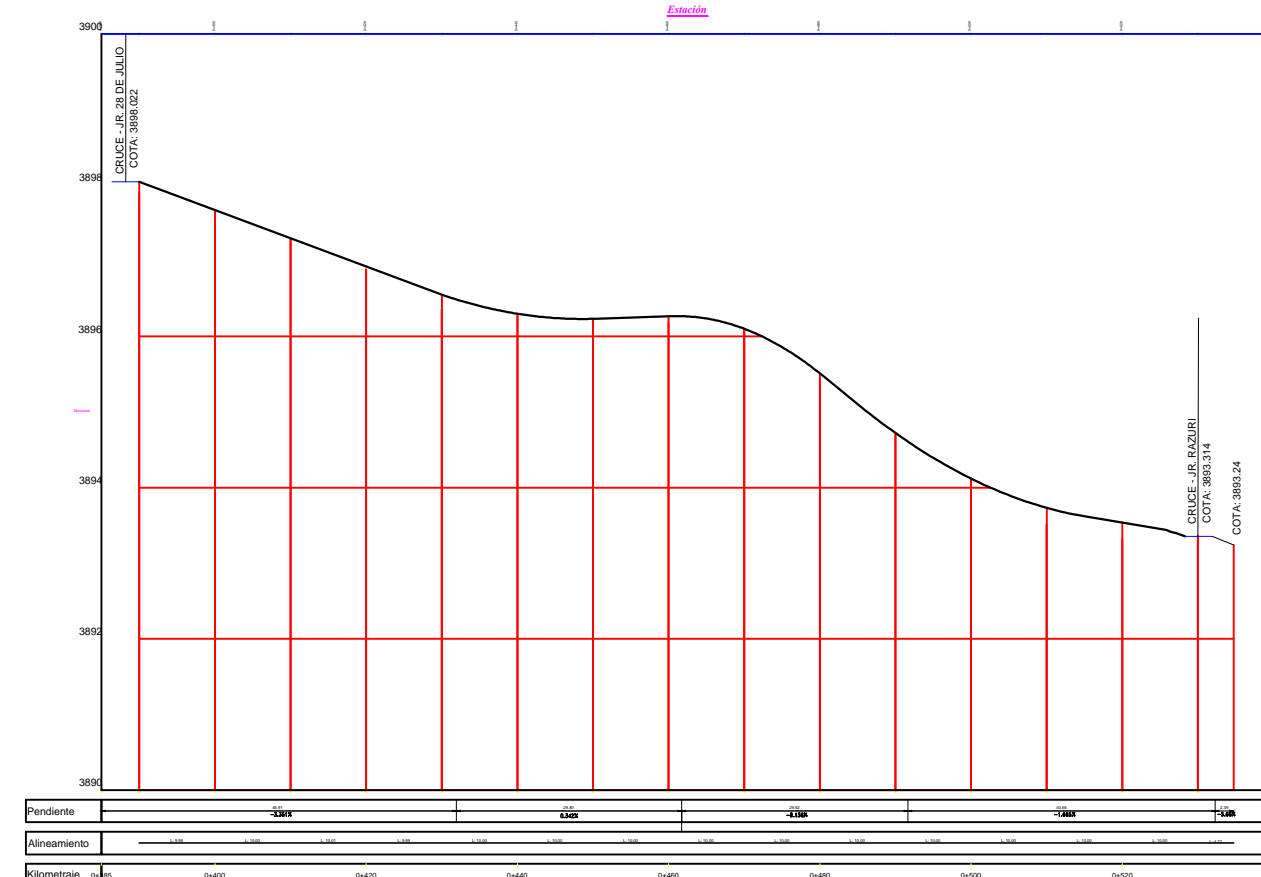



**PLANTA AV. ITALIA**  
ESCALA H: 1/1000 V:1/2000

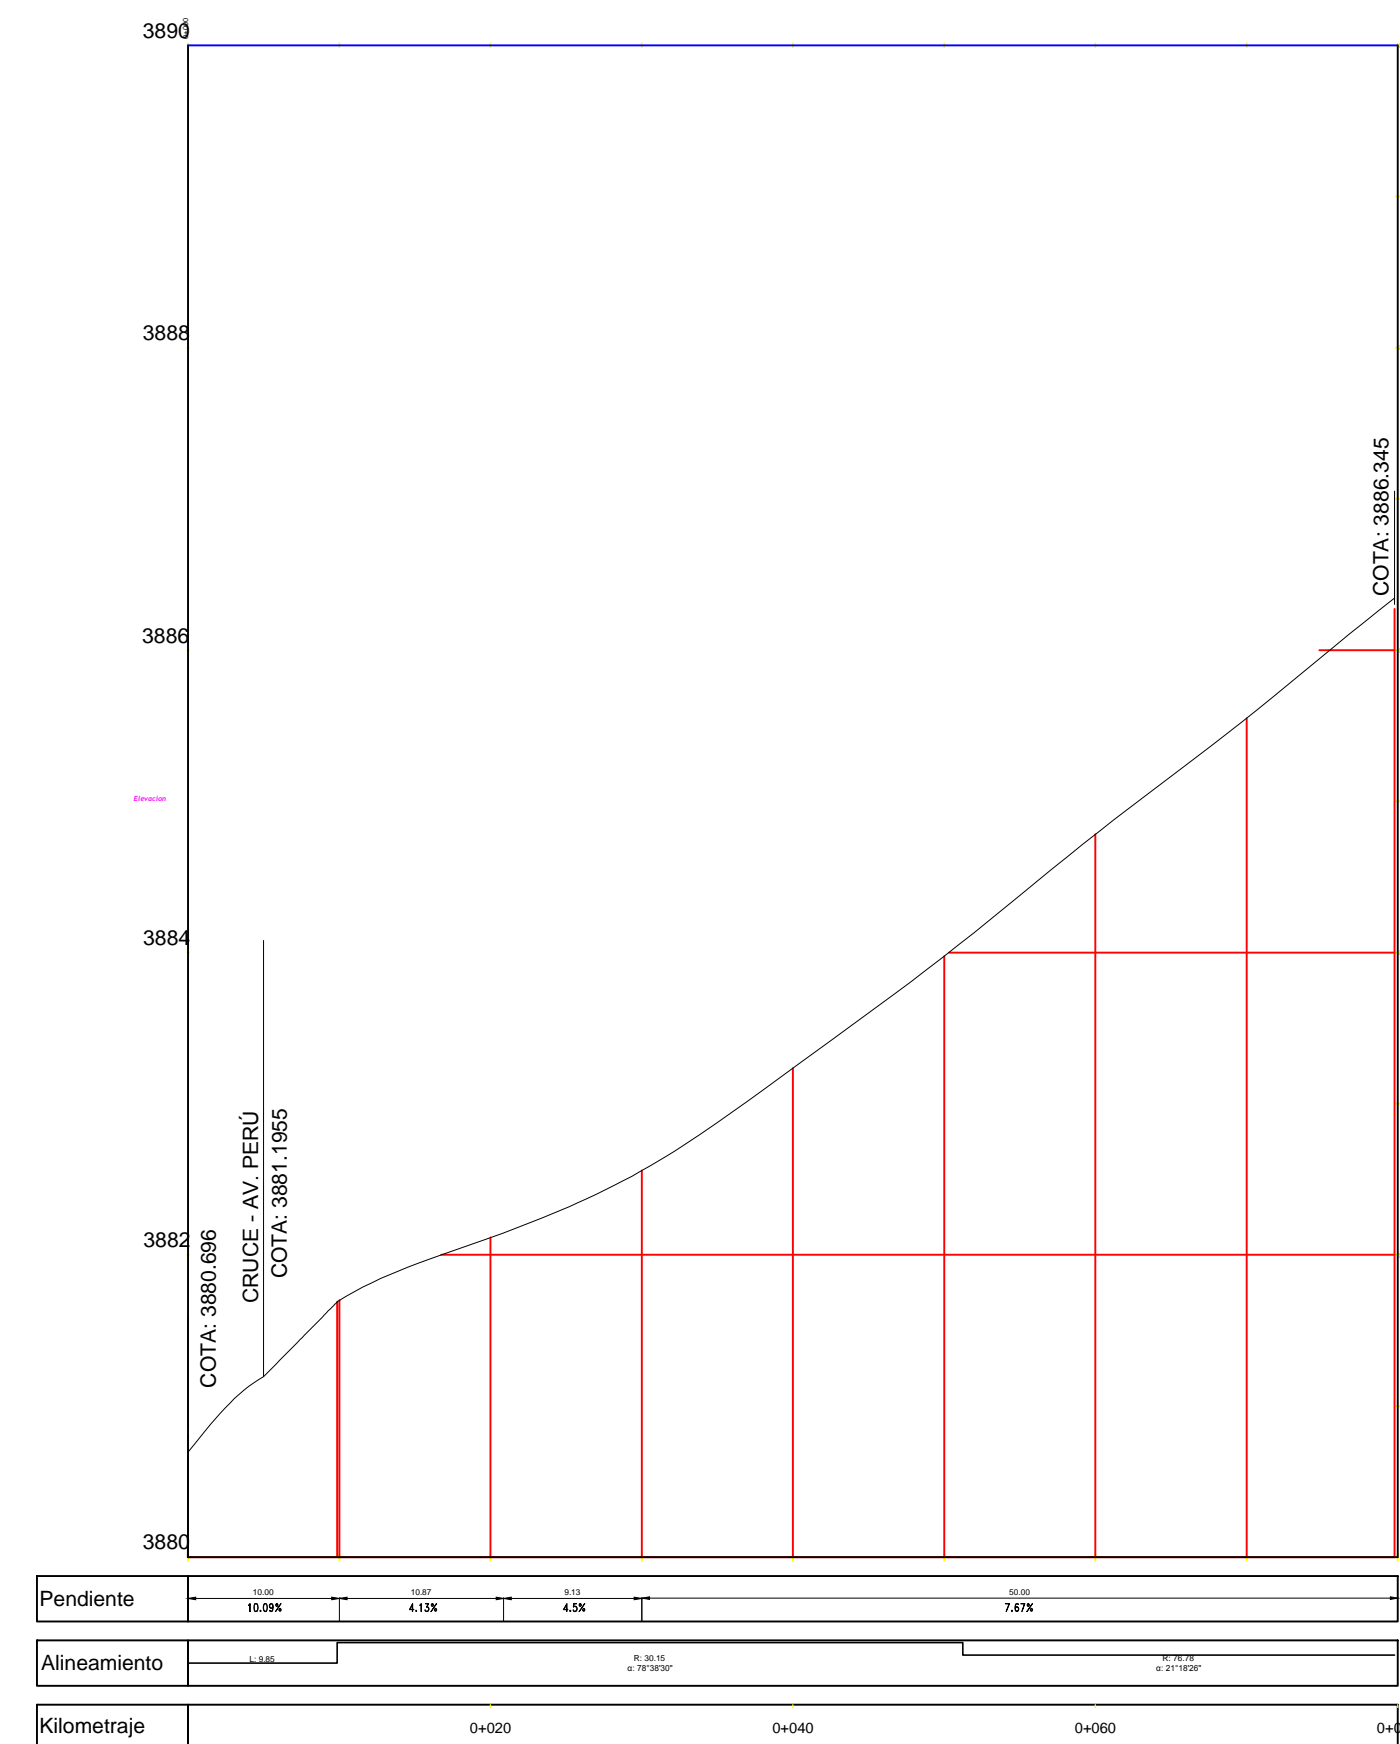ITALIA1 0+000 HASTA 0+078.78








**PLANTA AV. ITALIA**  
ESCALA H:1/500 V:1/1000

## LEYENDA

<p>MANZANAS</p> <p>MANZANAS PROYECTADAS</p> <p>LOTES</p> <p>VEREDA</p> <p>CAMINOS</p>	     
---	--

<p>CAJA DE AGUA</p> <p>POSTE</p> <p>BUZON</p> <p>ANTENA DE TELF</p> <p>TORRE DE ALTA TENSION / MEDIA TENSION</p> <p>ESTACIONES DE CONTROL</p> <p>BMS</p>	      
--	---