




PLANTA DE Jr. SIMON BOLIVAR

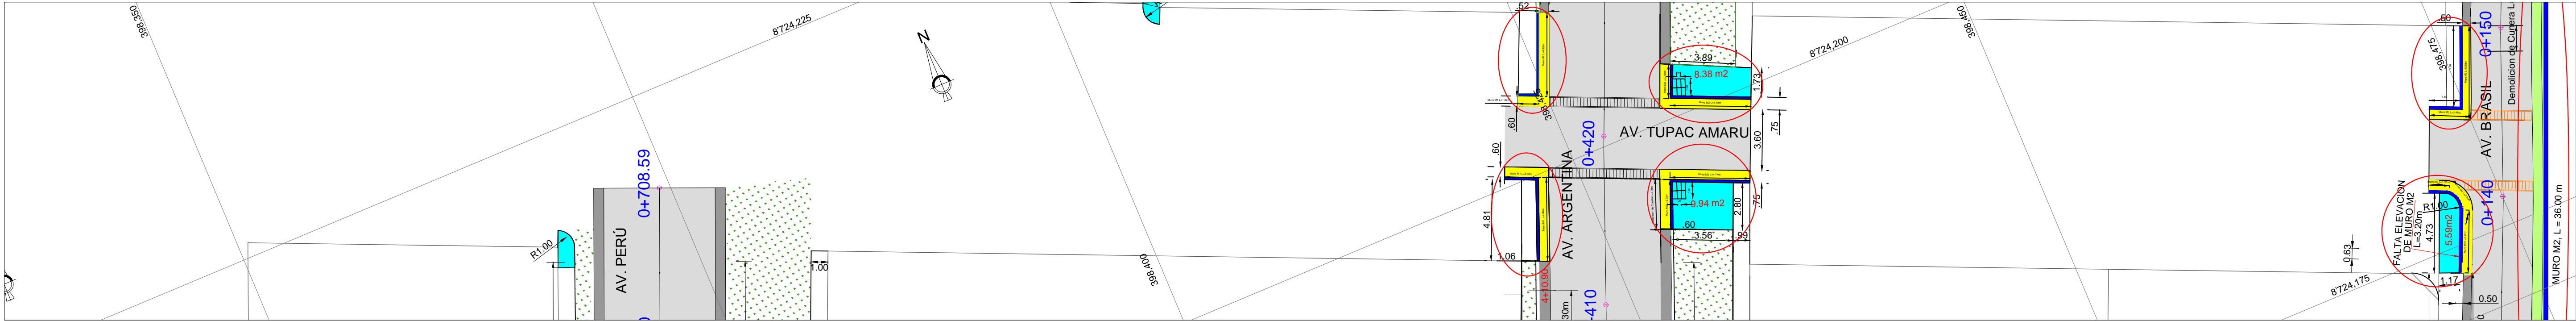

PLANTA DE Jr. TUPAC AMARU

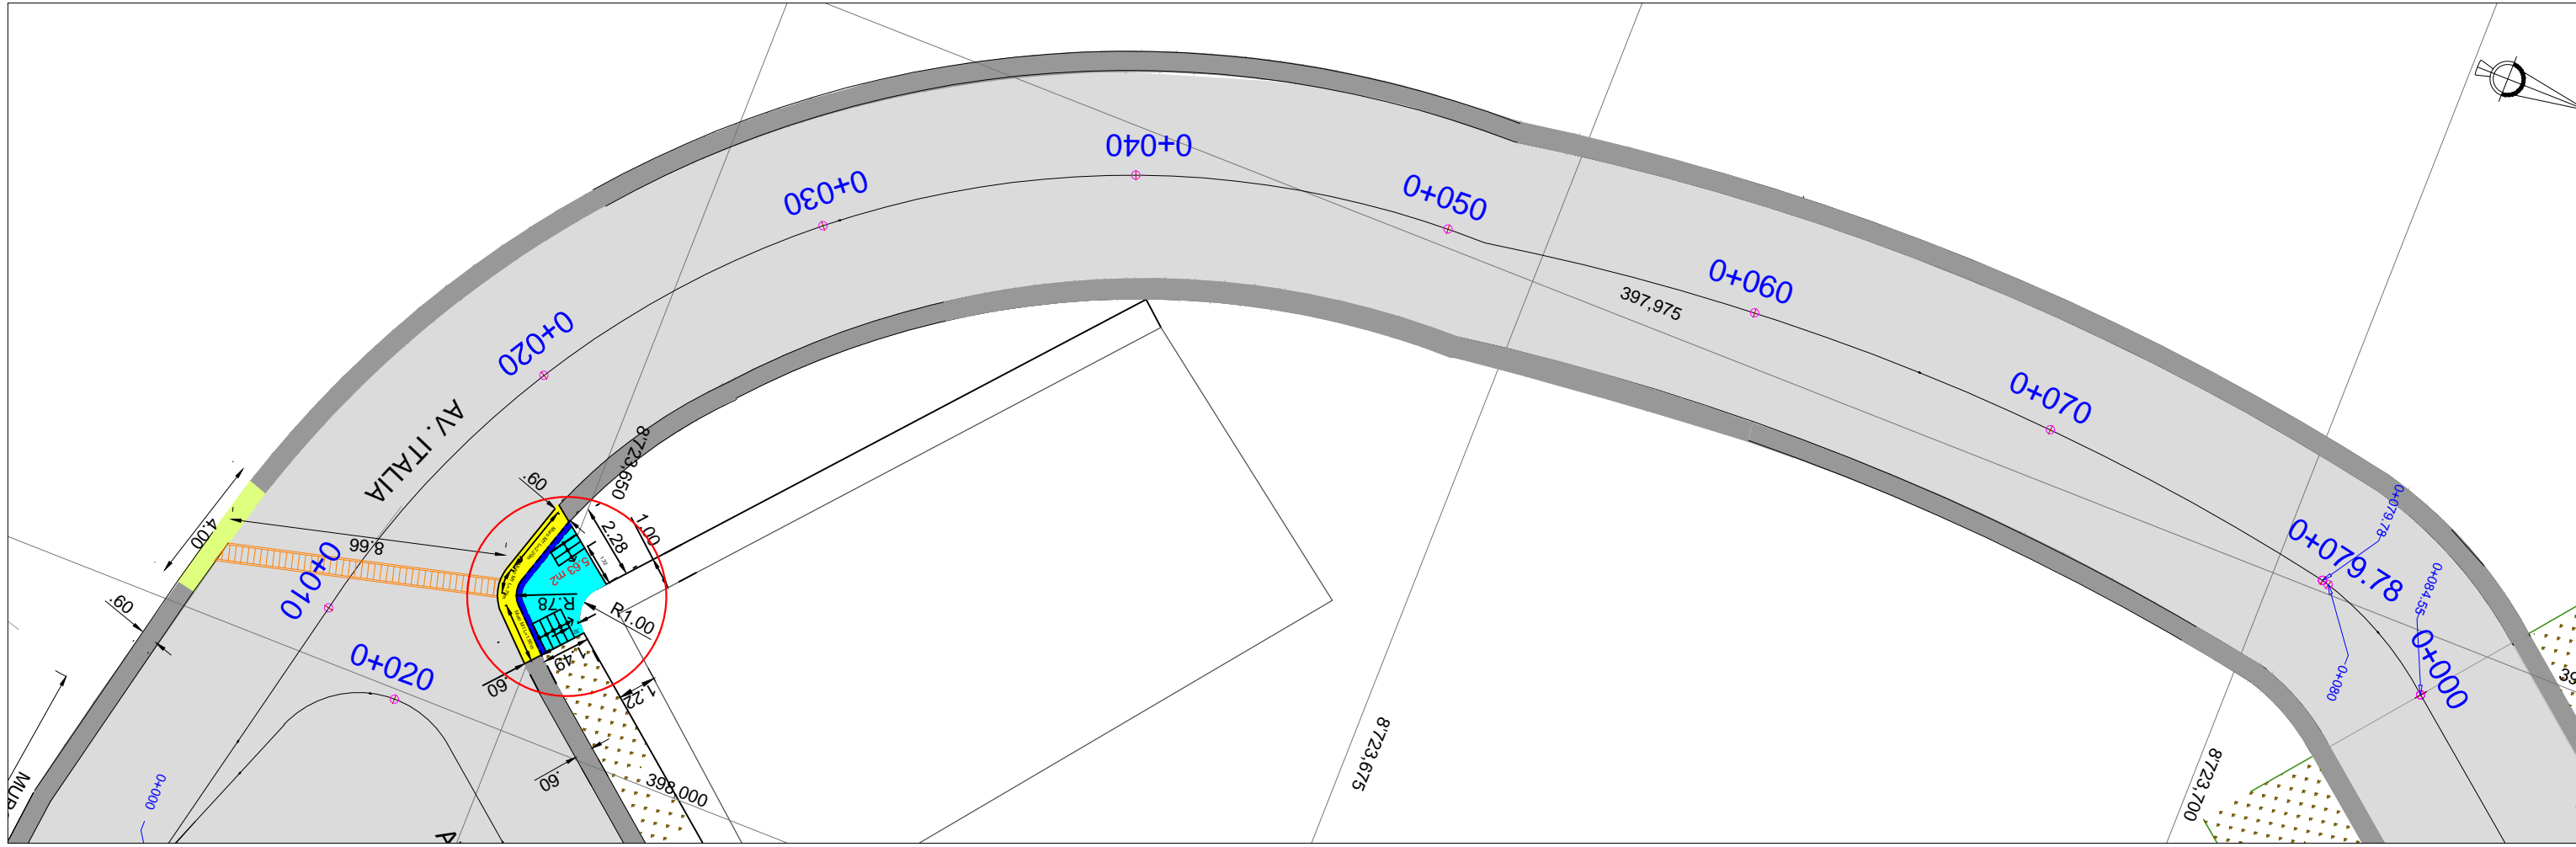

PLANTA AV. PERU - AV. ITALIA

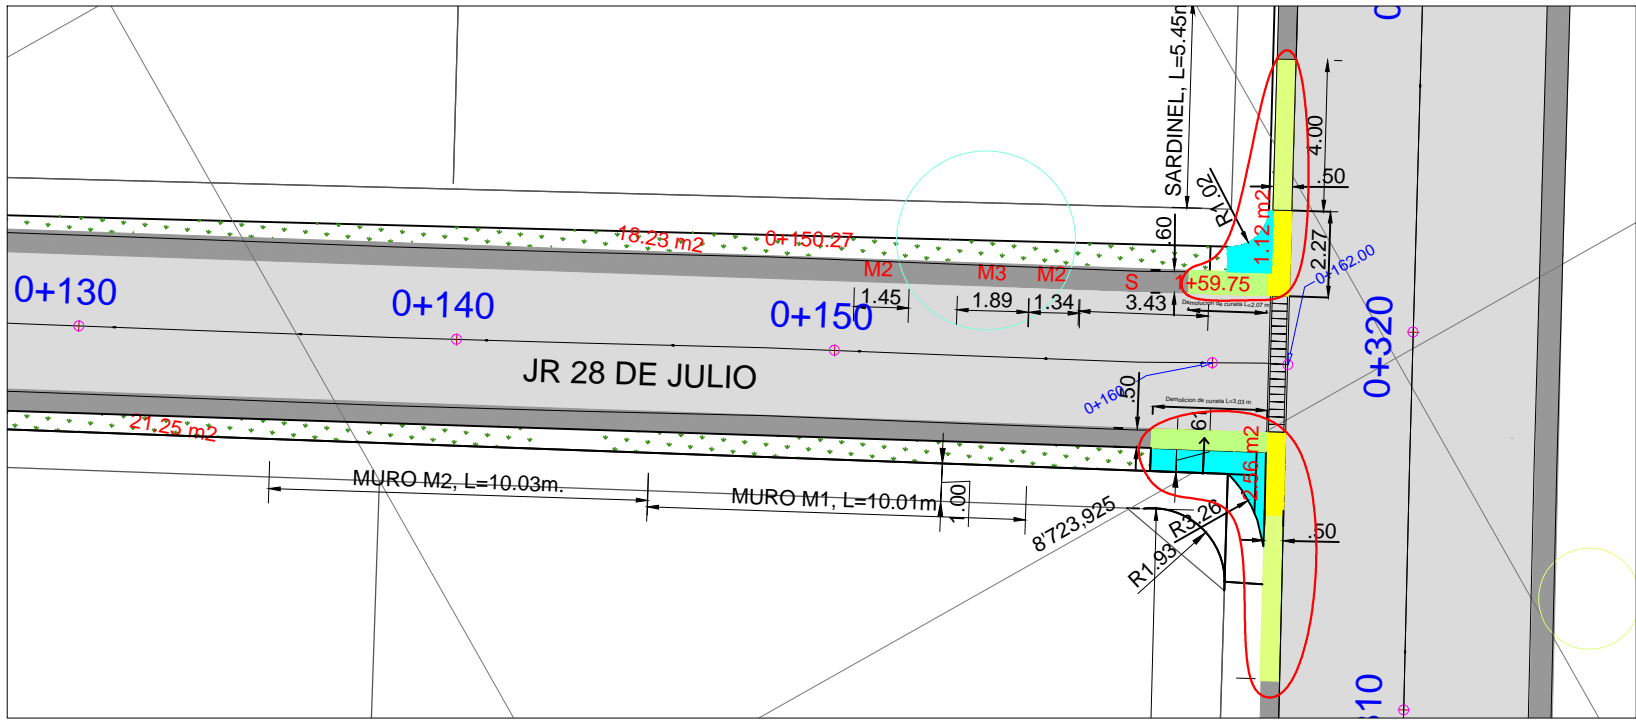

LEYENDA	
	POSTE DE LUZ REUBICADO
	POSTE DE LUZ EXISTENTE
	CAJA DE DESAGUE
	CAJA DE AGUA
	BUZONES
	VEREDA
	MANZANA
	EJE DE VIA
	CANAleta EN PAVIMENTO
	CANAleta EN PAVIMENTO POR EJECUTAR
	CANAleta EN VEREDA
	AREA VERDE POR EJECUTAR
	TIERRA ORGANICA e=0.06m
	LOSA CONSTRUIDA
	CUNETA CONSTRUIDA
	VEREDA POR EJECUTAR
	CUNETA POR EJECUTAR
	CANAleta POR EJECUTAR
	MURO POR EJECUTAR
	MURO CONSTRUIDO
	LOSA POR EJECUTAR