PRODUCED BY AN AUTODESK EDUCATIONAL PRODUCT

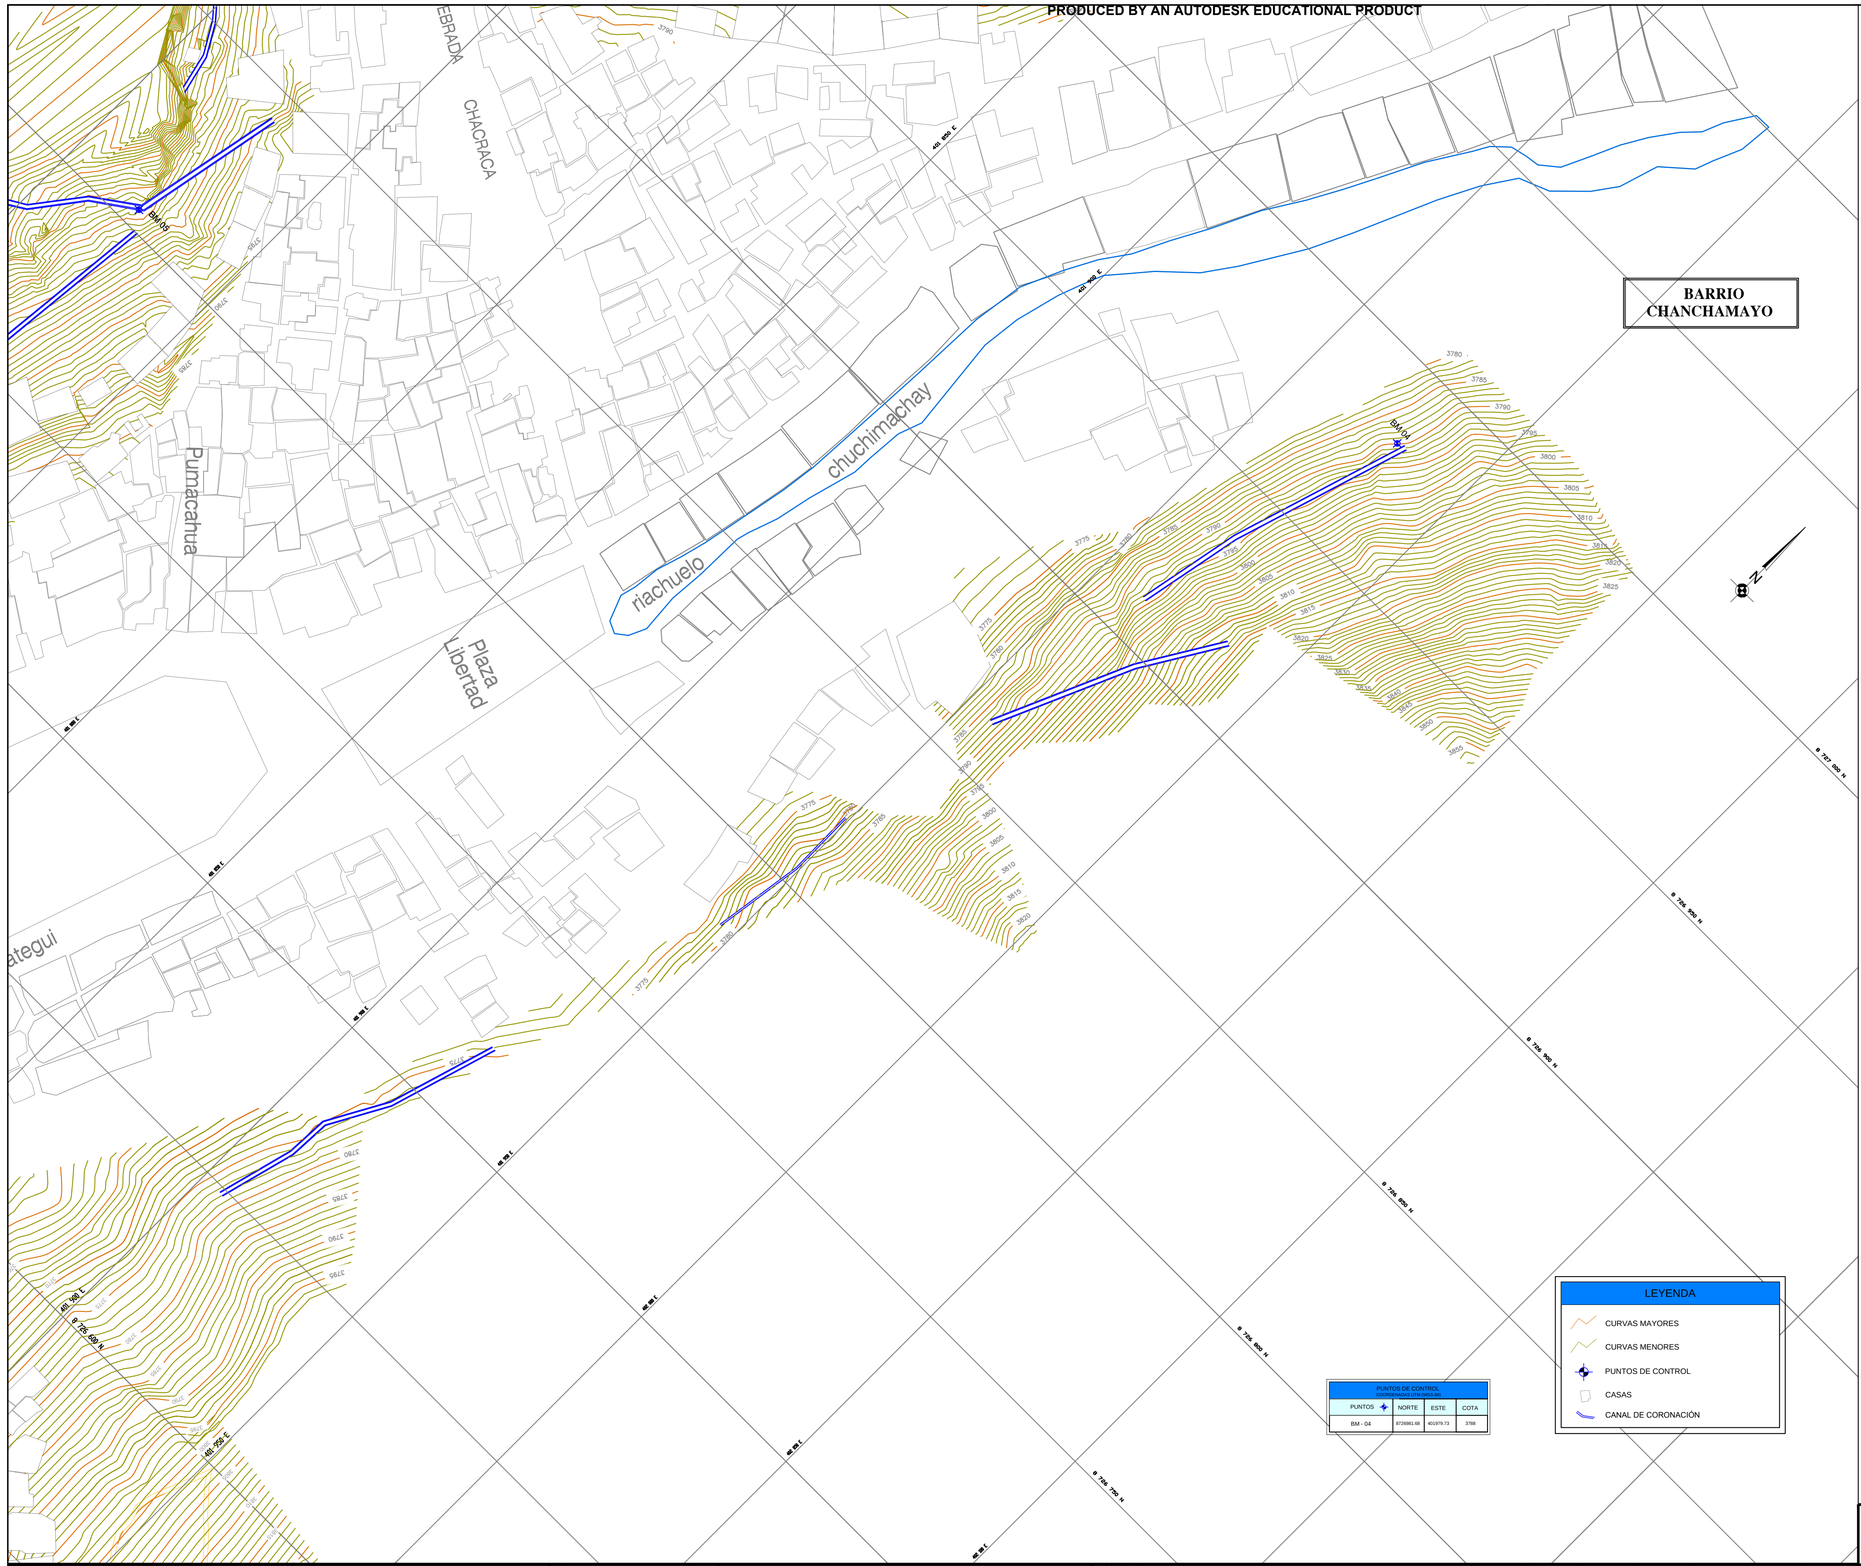

UBICACIÓN NACIONAL

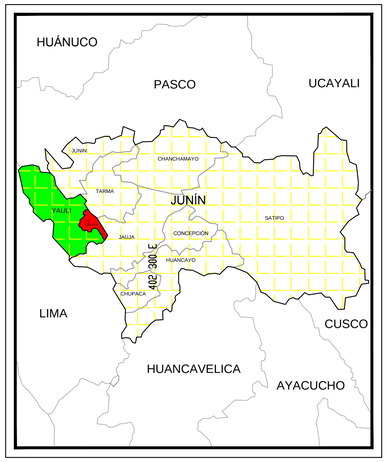

UBICACIÓN REGIONAL

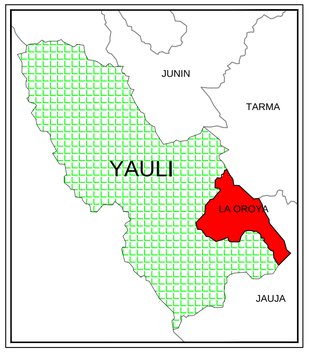

UBICACIÓN PROVINCIAL

COPERSA INGENIERIA S.A.C. — La Opción Nacional — Lab. Control Ambiental Ingeniería

ACTIVOS MINEROS S.A.C.

	NOMBRE	FIRMA	FECHA
PROYECTISTA	Ing. P. M. M.		DIC–2015
REVISION	Ing. P. M. M.		DIC–2015
JEFE DISCIPLINA			
SUPTE. PROYECTO			
GRTE. INGENIERÍA			
CLIENTE	A M S A C		
ESCALA: 1/750			
N° PLANO: P – 05			

PROYECTO:

MEJORAMIENTO Y REMEDIACIÓN DE SUELOS CONTAMINADOS A TRAVES DEL MEJORAMIENTO DE LADERAS CON TRATAMIENTO PAISAJÍSTICO EN LA PARTE SUPERIOR DE LOS BARRIOS DE SANTA ROSA, SAN FRANCISCO, SAN LUIS, COMANDANTE FAURA Y CHANCHAMAYO DEL SECTOR DE LA OROYA ANTIGUA, DISTRITO DE LA OROYA, PROVINCIA DE YAULI – JUNÍN

CONTENIDO:

LEVANTAMIENTO TOPOGRÁFICO
BARRIO CHANCHAMAYO

N° PLANO CLIENTE: | LAMINA N° | REV.

REFERENCIAS

No. PLANO REF.	NOMBRE PLANO DE REFERENCIA

REFERENCIAS

No. PLANO REF.	NOMBRE PLANO DE REFERENCIA

REVISIONES

REV.	NOMBRE	FECHA	PROY.	REV.	J. DISC.	S. PROY.	G. ING.	CLIENTE

PRODUCED BY AN AUTODESK EDUCATIONAL PRODUCT

PRODUCED BY AN AUTODESK EDUCATIONAL PRODUCT