PRODUCIDO POR UN PRODUCTO EDUCATIVO DE AUTODESK

LADERAS CONTAMINADAS

Se Proyecta:
- Fijación de talud con reforestación arbustiva en Laderas (9180.21M2)
- Construcción de 42.10 m de canal de coronación emboquillado con concreto ciclópeo (Parte Alta).
- Construcción de 118.70 m de canal de coronación emboquillado concreto ciclópeo (Parte intermedia.
- Construcción de muro tipo gavión 82.50 m de 1.00 m de altura.
- Mantenimiento de los canales de coronación existentes.
- Instalación de cerco perimétrico de 294 ml

LADERAS CONTAMINADAS

Se Proyecta:
- Fijación de talud con reforestación arbustiva en Laderas (5509.21M2)
- Construcción de 73.80 m de canal de coronación emboquillado con concreto ciclópeo.
- Construcción de muro tipo gavión 34.50 m de 1.00 m de altura.
- Mantenimiento de los canales de concreto existente.
- Instalación de cerco perimétrico de 781 ml

LADERAS CONTAMINADAS

Se Proyecta:
- Fijación de talud con reforestación arbustiva en Laderas (5897.46 M2)
- Mantenimiento de los canales de coronación existentes.
- Instalación de cerco perimétrico de 444 ml

LADERAS CONTAMINADAS

Se Proyecta:
- Fijación de talud con reforestación arbustiva en Laderas (9669.94M2)
- Construcción de canal de Coronación (100 m revestidos con concreto armado y 126.30 m concreto ciclópeo)
- Construcción 01 Poza Disipadora.
- Construcción 02 Pase Peatonal.
- Limpieza de Desbroce de canal de coronación parte baja.
- Para el canal de la parte baja de 270 ml se plantea limpieza y desbroce.
- Instalación de cerco perimétrico de 592 ml

LADERAS CONTAMINADAS

Se Proyecta:
- Fijación de talud con reforestación arbustiva en Laderas (3142.15 M2)
- Ampliación y revestimiento de Canal existente(70.5 m) de concreto armado.
- Limpieza y desbroce de 145.0 m de canal de coronación existente en terreno natural.
- Instalación de cerco perimétrico de 592 ml

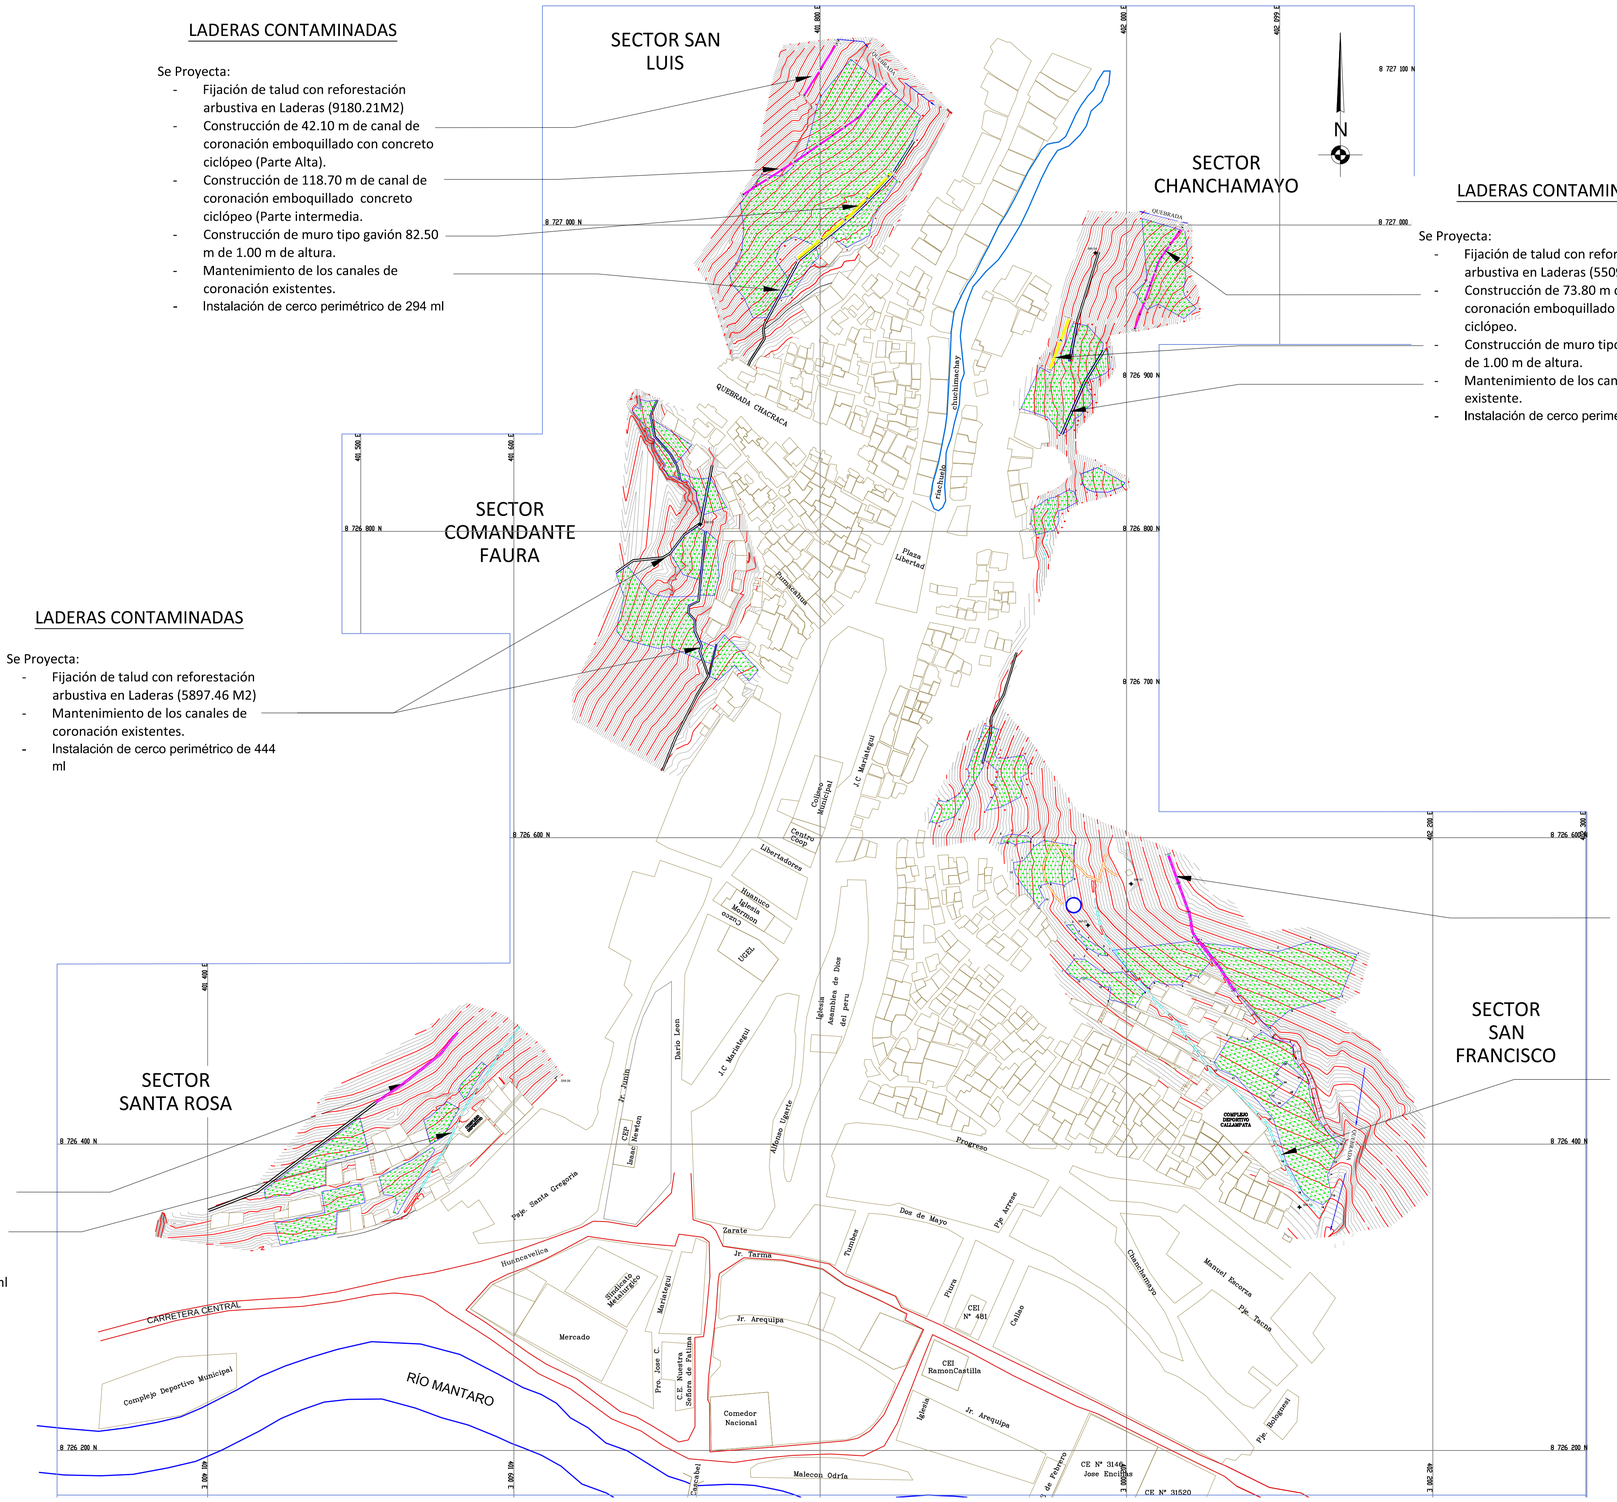

No. PLANO REF.	NOMBRE PLANO DE REFERENCIA	No. PLANO REF.	NOMBRE PLANO DE REFERENCIA

REFERENCIAS

REVISIONES

REV.	NOMBRE	FECHA	PROY.	REV.	J. DISC.	S. PROY.	G. ING.	CLIENTE

COPERSA INGENIERIA S.A.C. La Opción Nacional
Lots Costas, Aud.Ecoambiental, Excavaciones

ACTIVOS MINEROS S.A.C.

	NOMBRE	FIRMA	FECHA
PROYECTISTA	Ing. P. M. M.		DIC-2015
REVISION	Ing. P. M. M.		DIC-2015
JEFE DISCIPLINA			
SUPTE. PROYECTO			
GRTE. INGENIERÍA			
CLIENTE	A M S A C		
ESCALA: 1/2000			
N° PLANO:	P – 02		

PROYECTO:
MEJORAMIENTO Y REMEDIACIÓN DE SUELOS CONTAMINADOS A TRAVÉS DEL MEJORAMIENTO DE LADERAS CON TRATAMIENTO PAISAJÍSTICO EN LA PARTE SUPERIOR DE LOS BARRIOS SANTA ROSA, SAN FRANCISCO, SAN LUIS, COMANDANTE FAURA, Y CHANCHAMAYO DEL SECTOR DE LA OROYA ANTIGUA, YAULI, JUNIN

CONTENIDO:
PLANO DE PLANTEAMIENTO GENERAL

N° PLANO CLIENTE: | LAMINA N° | REV.

PRODUCIDO POR UN PRODUCTO EDUCATIVO DE AUTODESK
PRODUCIDO POR UN PRODUCTO EDUCATIVO DE AUTODESK
PRODUCIDO POR UN PRODUCTO EDUCATIVO DE AUTODESK