



CUADRO DE VOLÚMENES DE CORTE Y RELLENO


ESTACIÓN	ÁREA DE RELLENO	ÁREA DE CORTE	VOLUMEN DE RELLENO	VOLUME DE CORTE	VOLUMEN ACUMULADO RELLENO	VOLUMEN ACUMULADO CORTE	TIPO DE MATERIAL ZONIFICACIÓN
0+075	34.63	23.07	190.40	105.71	2892.36	736.56	ZONA S
0+080	28.45	23.30	157.70	115.95	3050.06	852.51	ZONA S
0+085	23.27	26.22	129.31	123.81	3179.37	976.33	ZONA S
0+090	19.52	28.99	106.98	138.03	3286.35	1114.35	ZONA S
0+095	15.91	35.55	88.59	161.35	3374.94	1275.71	ZONA S
0+100	12.25	39.99	70.41	188.87	3445.34	1464.57	ZONA S
0+105	8.18	41.97	51.08	204.91	3496.43	1669.48	ZONA S
0+110	0.00	0.00	20.46	104.92	3516.89	1774.40	ZONA S

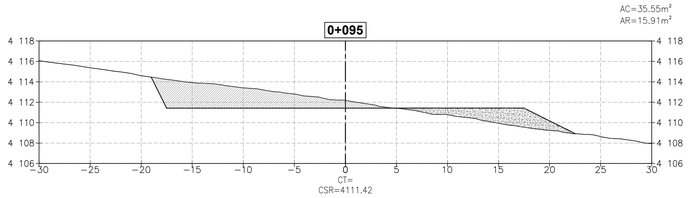


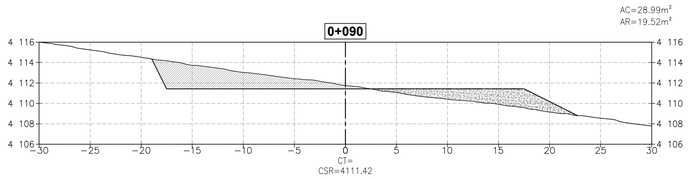


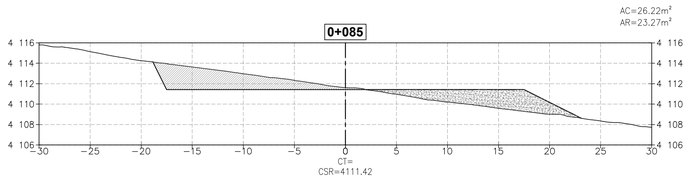


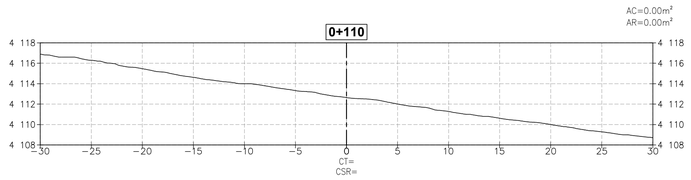

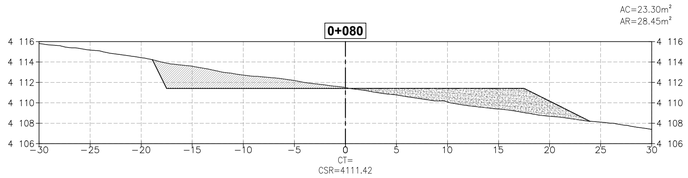

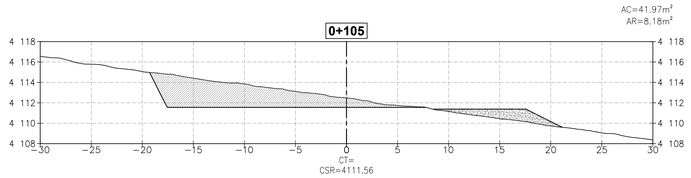

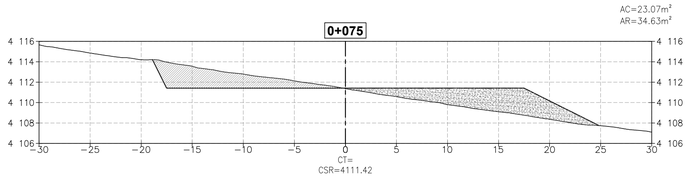

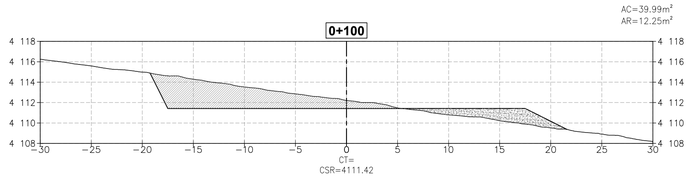

SECCIONES TRANSVERSALES - PLATAFORMA DE CAMPAMENTO

ESCALA 1:300

NOMENCLATURA

AC	:	ÁREA DE CORTE
AR	:	ÁREA DE RELLENO
CT	:	COTA DE TERRENO
CSR	:	COTA DE SUB RASANTE DE PLATAFORMA
S	:	ZONA DE SUELO

SIMBOLOGÍA

– – – – – – – –	TERRENO EXISTENTE
———	PLATAFORMA
	MATERIAL DE CORTE
	MATERIAL DE RELLENO

0 10 20

1:300 METROS

REV.	FECHA	DESCRIPCIÓN	REVISÓ	APROBÓ
----	----	----	----	----
----	----	----	----	----
0	ENE–2022	APROBADO	AMSAC	AMSAC

ACTIVOS MINEROS S.A.C.

PROYECTO:
ELABORACIÓN DEL EXPEDIENTE TÉCNICO DEL PROYECTO "RECUPERACIÓN DE SUELOS EN LA ZONA RURAL DEL CENTRO POBLADO HUAYNACANCHA, DISTRITO DE LA OROYA, PROVINCIA DE YAULI, DEPARTAMENTO DE JUNÍN"

EXPEDIENTE TÉCNICO

GEOTHECNICAL & ENVIRONMENTAL LABORATORY S.A

TÍTULO:
OBRAS PROVISIONALES CAMPAMENTO SECCIONES SECCIONES

ELABORÓ:	REVISÓ:	ESCALA:	CÓDIGO DE PLANO:	REV.:
G&E	AMSAC	INDICADA	GE-HNC-ET-PV-01 001-03	0
DIBUJÓ: O.R.M.	APROBÓ: AMSAC	FECHA: ENE–2022		

C:\Users\GELABORATORY\Global Engineers SA\PRI 20010 HUAYNACANCHA – Documentos\01-CAD\02-Elaboración\Planos\GE-HNC-ET-PV-01-001.dwg