

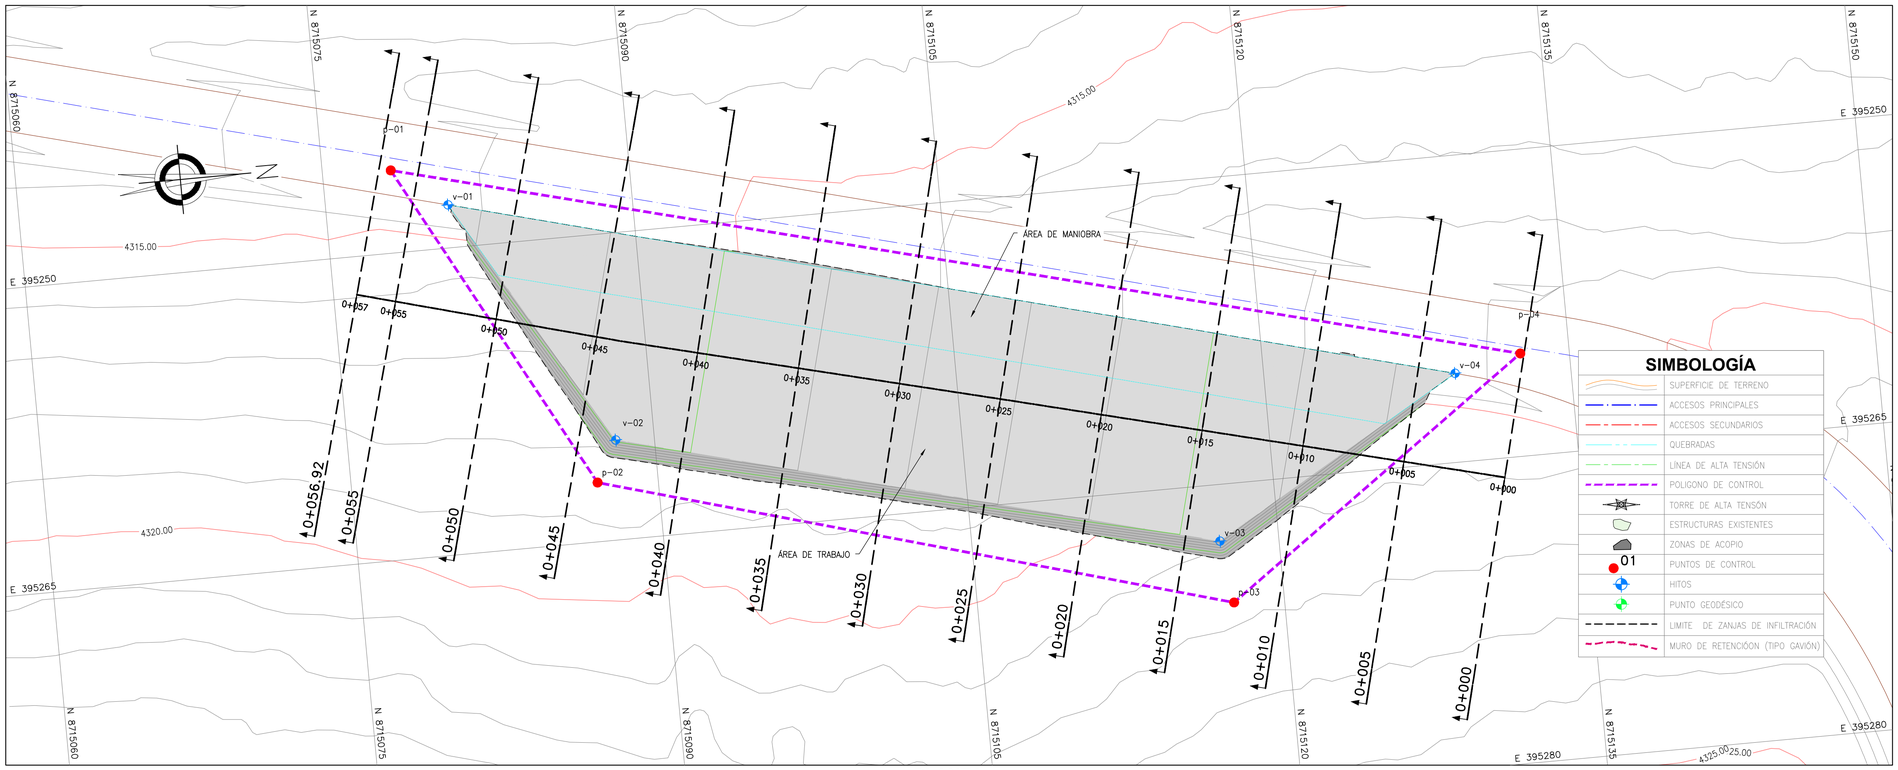


PLANTA
ESCALA 1:150

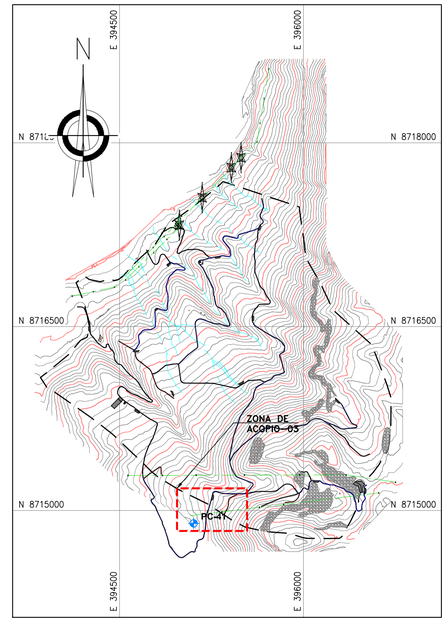

UBICACIÓN
ESCALA 1:25,000

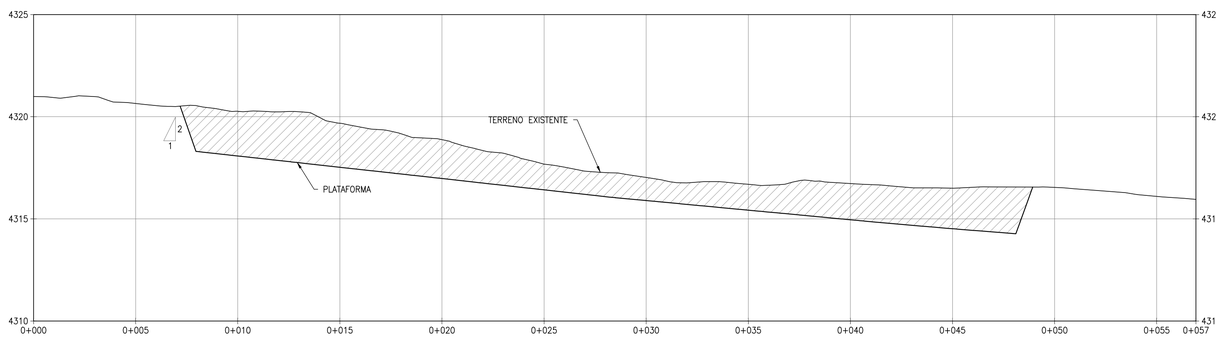

PERFIL LONGITUDINAL
ESCALA 1:150

NOTAS:

1. LAS COORDENADAS CORRESPONDEN AL SISTEMA DE PROYECCIÓN UTM, ELABORADAS EN BASE AL DATUM WGS84 CORRESPONDIENTES A LA ZONA 18, HEMISFERIO SUR.
2. LA ESCALA GRÁFICA MOSTRADA ES PARA EL FORMATO A1, PARA A3 CONSIDERAR EL DOBLE.
3. EL REPLANTEO TOPOGRÁFICO DEBERÁ SER EFECTUADO POR EL CONTRATISTA ANTES DE DAR INICIO A LAS ACTIVIDADES.
4. LAS ÁREAS DE CORTE INCLUYEN LA CAPA DE AFIRMADO, SE EMPLEARÁ UN ESPESOR DE 0.15 m.
5. SE REALIZARÁN TRABAJOS DE LIMPIEZA Y DESBROCE DE LO PRIMEROS 10cm.
6. EL MATERIAL DE CORTE EXCEDENTE CONFORMADO POR SUELO SERÁ TRANSPORTADO AL DEPÓSITO DE SUELOS EXCEDENTES (VER PLANO GE-HNC-ET-AC-02-037).
7. EL MATERIAL EXCEDENTE PROCEDENTE DE LAS EXCAVACIONES CONFORMADO POR ROCA (MATERIAL INERTE) SERÁ TRANSPORTADO Y DEPOSITADO EN EL BOTADERO COMUNAL DE LA CC HUAYNACANCHA (VER PLANO GE-HNC-ET-GN-00-009.
8. LA DISTRIBUCIÓN DE PLATAFORMAS SE REALIZÓ CONSIDERANDO UN ÁREA DE INFLUENCIA PROMEDIO DE 400m Y MÁXIMA DE 600m.
9. LOS INSUMOS AGRÍCOLAS SE ALMACENARÁN EN LA PLATAFORMA DE CAMPAMENTO, EN DONDE SE PROYECTARÁN 6 ALMACENES, PARA LOS TRABAJOS DE REMEDIACIÓN LOS INSUMOS SERÁN TRANSPORTADOS DIARIAMENTE DESDE EL CAMPAMENTO HACIA LAS PLATAFORMAS DE ACOPIO PARA SU DISTRUBUCIÓN Y APLICACIÓN.
10. LAS ACTIVIDADES DE REMEDIACIÓN ESTABILIDAD FÍSICA, HIDROLÓGICA, GEOQUÍMICA Y BIOLÓGICA NO ABARCARÁN LAS PLATAFORMAS, ESTAS SERÁN CERRADAS AL FINALIZAR LOS TRABAJOS DE REMEDIACIÓN.
11. UNA VEZ CULMINADO LOS TRABAJOS DE REMEDIACIÓN, LAS PLATAFORMAS DEBERÁN CERRARSE, PARA LO CUAL SE DESMANTELARÁN LAS ESTRUCTURAS TEMPORALES Y SE REVEGETARÁN LAS PLATAFORMAS, DE ACUERDO A LAS ESPECIFICACIONES TÉNICAS (ITEM 05.01.03).
12. TODAS LAS ACTIVIDADES A REALIZAR SE ENCUENTRAN DESCRITAS EN LAS ESPECIFICACIONES TÉCNICAS (ÍTEM 02.02.04, 03.02.01 Y 04.02.01)

0 5 10
1:150 METROS

RESUMEN DE MOVIMIENTO DE TIERRAS ACOPIO 03

ZONIFICACIÓN PREDOMINANTE	
S (SUELO)	
REMOCIÓN DE COBERTURA	
SUELO DE COBERTURA	43.96 m3
MATERIAL DE CORTE	
CORTE TOTAL	644.31 m3
CORTE EN ROCA (30%)	193.29 m3
CORTE EN SUELO (70%)	451.02 m3
MATERIAL DE RELLENO	
RELLENO TOTAL	7.35 m3
RELLENO DE MATERIAL PROPIO	7.35 m3
RELLENO DE MATERIAL DE PRÉSTAMO	0.00 m3
MATERIAL EXCEDENTE	
EXCEDENTE TOTAL	636.96 m3
SUELO	443.67 m3
ROCA	193.29 m3

COORDENADAS - POLIGONAL

DESCRIP.	ESTE	NORTE
p-01	395 245.959	8 715 078.347
p-02	395 262.109	8 715 087.028
p-03	395 270.823	8 715 117.524
p-04	395 259.974	8 715 132.603

COORDENADAS - VERTICES

DESCRIP.	ESTE	NORTE	ELEV.
v-01	395 247.897	8 715 080.984	4313.870
v-02	395 260.117	8 715 088.102	4314.650
v-03	395 267.770	8 715 117.110	4317.720
v-04	395 260.652	8 715 129.330	4318.820

RESUMEN DE ÁREAS

ÁREA DE MANIOBRA	141.00 m2
ÁREA DE TRABAJO	259.00 m2
ÁREA DE PLATAFORMA	400.00 m2
ÁREA TOTAL (INCLUIDO TALUD DE CORTE Y RELLENO)	439.55 m2

COORDENADAS - HITOS

DESCRIP.	ESTE	NORTE	ELEV.
PC-41	395 116.721	8 714 916.160	4275.119

REV.	FECHA	DESCRIPCIÓN	REVISÓ	APROBÓ
----	----	----	----	----
----	----	----	----	----
0	ENE-2022	APROBADO	AMSAC	AMSAC

ACTIVOS MINEROS S.A.C.

PROYECTO:
ELABORACIÓN DEL EXPEDIENTE TÉCNICO DEL PROYECTO "RECUPERACIÓN DE SUELOS EN LA ZONA RURAL DEL CENTRO POBLADO HUAYNACANCHA, DISTRITO DE LA OROYA, PROVINCIA DE YAULI, DEPARTAMENTO DE JUNÍN"

EXPEDIENTE TÉCNICO

GEOTHECNICAL & ENVIRONMENTAL LABORATORY S.A.

TÍTULO:
OBRAS PROVISIONALES
ZONA DE ACOPIO - 03
PLANTA Y PERFIL

ELABORÓ:	REVISÓ:	ESCALA:	CÓDIGO DE PLANO:	REV.:
G&E	AMSAC	INDICADA	GE-HNC-ET-PV-01 005-01	0
DIBUJÓ: O.R.M.	APROBÓ: AMSAC	FECHA: ENE-2022		

A:\HUAYNACANCHA\CAD-PDF\2.Setor 01\01.Obras Provisionales\GE-HNC-ET-PV-01-005.dwg