
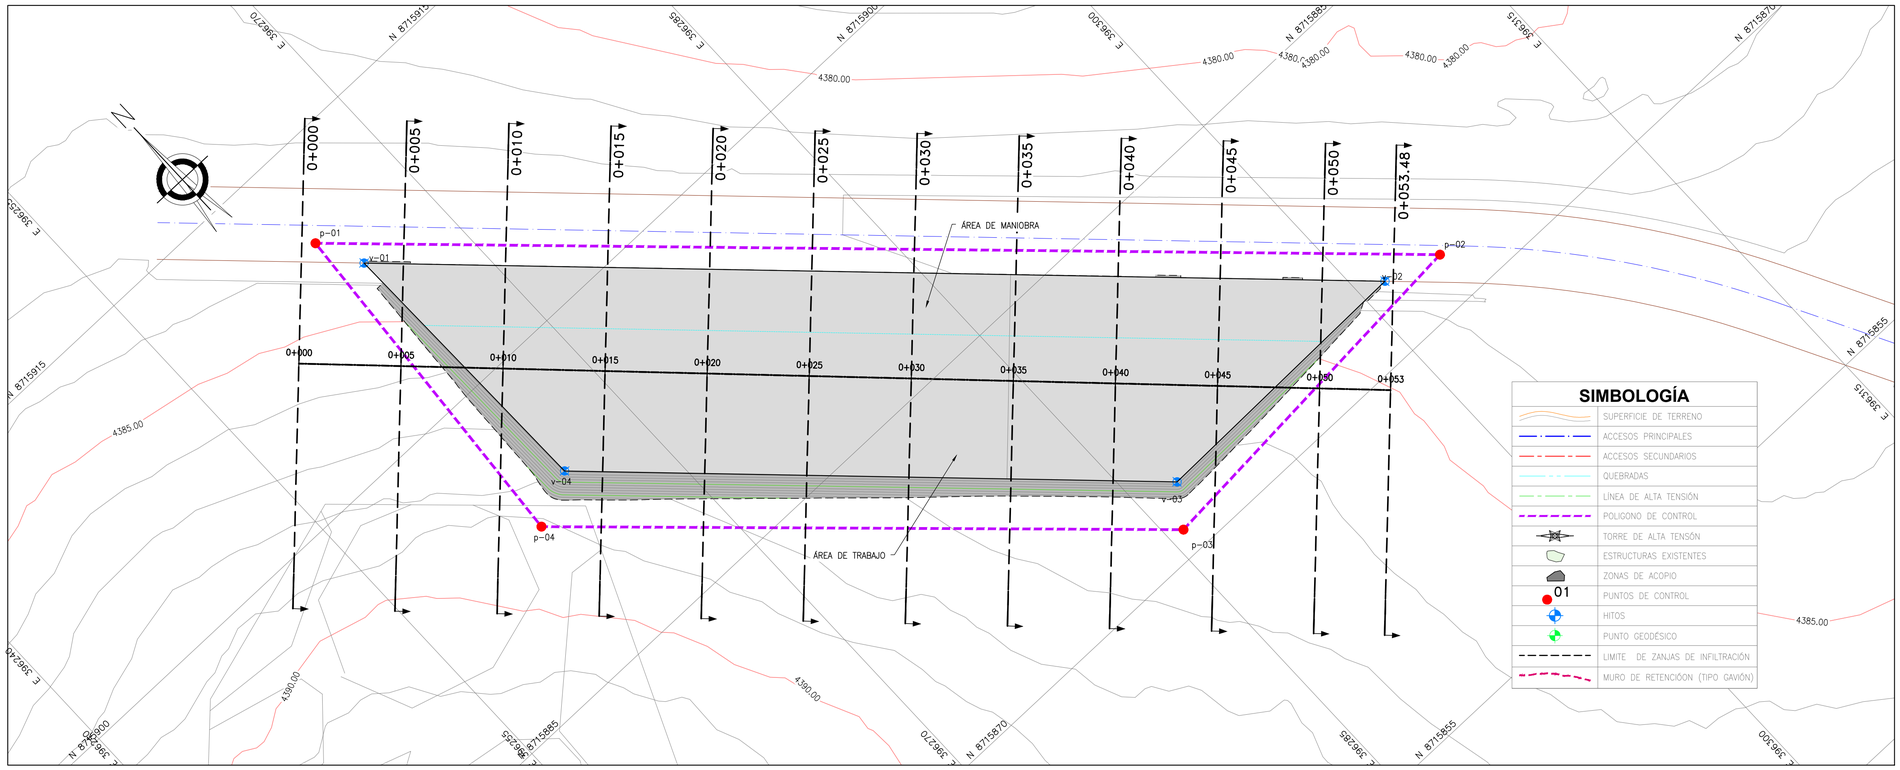



PLANTA
ESCALA 1:150

SIMBOLOGÍA

	SUPERFICIE DE TERRENO
	ACCESOS PRINCIPALES
	ACCESOS SECUNDARIOS
	QUEBRADAS
	LÍNEA DE ALTA TENSIÓN
	POLÍGONO DE CONTROL
	TORRE DE ALTA TENSÓN
	ESTRUCTURAS EXISTENTES
	ZONAS DE ACOPIO
01	PUNTOS DE CONTROL
	HITOS
	PUNTO GEODÉSICO
	LIMITE DE ZANJAS DE INFILTRACIÓN
	MURO DE RETENCIÓON (TIPO GAVIÓN)

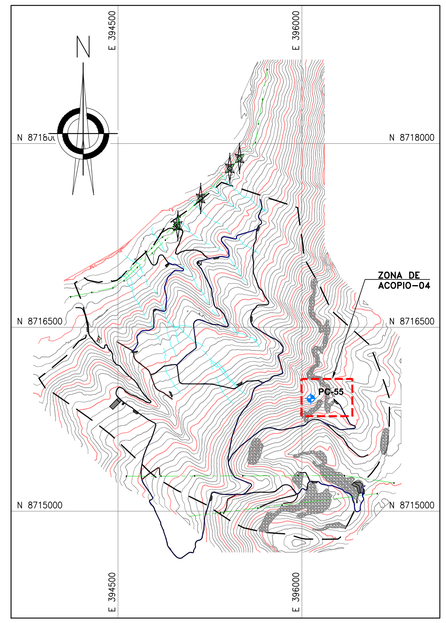

UBICACIÓN
ESCALA 1:25,000

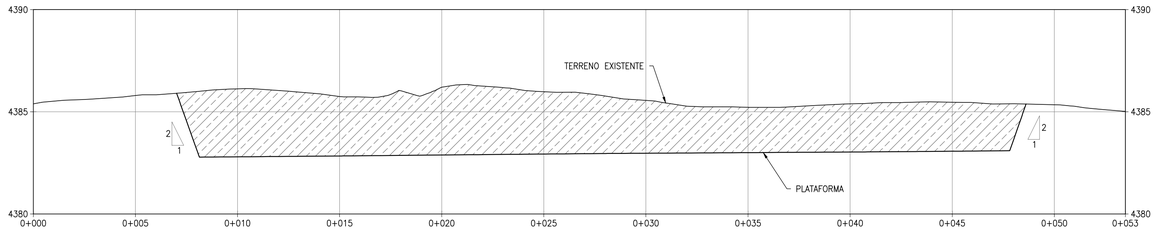

PERFIL LONGITUDINAL
ESCALA 1:150

NOTAS:

1. LAS COORDENADAS CORRESPONDEN AL SISTEMA DE PROYECCIÓN UTM, ELABORADAS EN BASE AL DATUM WGS84 CORRESPONDIENTES A LA ZONA 18, HEMISFERIO SUR.
2. LA ESCALA GRÁFICA MOSTRADA ES PARA EL FORMATO A1, PARA A3 CONSIDERAR EL DOBLE.
3. EL REPLANTEO TOPOGRÁFICO DEBERÁ SER EFECTUADO POR EL CONTRATISTA ANTES DE DAR INICIO A LAS ACTIVIDADES.
4. LAS ÁREAS DE CORTE INCLUYEN LA CAPA DE AFIRMADO, SE EMPLEARÁ UN ESPESOR DE 0.15 m.
5. SE REALIZARÁN TRABAJOS DE LIMPIEZA Y DESBROCE DE LO PRIMEROS 10cm.
6. EL MATERIAL DE CORTE EXCEDENTE CONFORMADO POR SUELO SERÁ TRANSPORTADO AL DEPÓSITO DE SUELOS EXCEDENTES (VER PLANO GE-HNC-ET-AC-02-037).
7. EL MATERIAL EXCEDENTE PROCEDENTE DE LAS EXCAVACIONES CONFORMADO POR ROCA (MATERIAL INERTE) SERÁ TRANSPORTADO Y DEPOSITADO EN EL BOTADERO COMUNAL DE LA CC HUAYNACANCHA (VER PLANO GE-HNC-ET-GN-00-009.
8. LA DISTRIBUCIÓN DE PLATAFORMAS SE REALIZÓ CONSIDERANDO UN ÁREA DE INFLUENCIA PROMEDIO DE 400m Y MÁXIMA DE 600m.
9. LOS INSUMOS AGRÍCOLAS SE ALMACENARÁN EN LA PLATAFORMA DE CAMPAMENTO, EN DONDE SE PROYECTARÁN 6 ALMACENES, PARA LOS TRABAJOS DE REMEDIACIÓN. LOS INSUMOS SERÁN TRANSPORTADOS DIARIAMENTE DESDE EL CAMPAMENTO HACIA LAS PLATAFORMAS DE ACOPIO PARA SU DISTRUBUCIÓN Y APLICACIÓN.
10. LAS ACTIVIDADES DE REMEDIACIÓN ESTABILIDAD FÍSICA, HIDROLÓGICA, GEOQUÍMICA Y BIOLÓGICA NO ABARCARÁN LAS PLATAFORMAS, ESTAS SERÁN CERRADAS AL FINALIZAR LOS TRABAJOS DE REMEDIACIÓN.
11. UNA VEZ CULMINADO LOS TRABAJOS DE REMEDIACIÓN, LAS PLATAFORMAS DEBERÁN CERRARSE, PARA LO CUAL SE DESMANTELARÁN LAS ESTRUCTURAS TEMPORALES Y SE REVEGETARÁN LAS PLATAFORMAS, DE ACUERDO A LAS ESPECIFICACIONES TÉNICAS (ITEM 05.01.03)
12. TODAS LAS ACTIVIDADES A REALIZAR SE ENCUENTRAN DESCRITAS EN LAS ESPECIFICACIONES TÉCNICAS (ITEM 02.02.04, 03.02.01 Y 04.02.01)

0 5 10
1:150 METROS

RESUMEN DE MOVIMIENTO DE TIERRAS ACOPIO 04

ZONIFICACIÓN PREDOMINANTE	
S (SUELO)	
REMOCIÓN DE COBERTURA	
SUELO DE COBERTURA	45.20 m3
MATERIAL DE CORTE	
CORTE TOTAL	1028.33 m3
CORTE EN ROCA (30%)	308.50 m3
CORTE EN SUELO (70%)	719.83 m3
MATERIAL DE RELLENO	
RELLENO TOTAL	5.63 m3
RELLENO DE MATERIAL PROPIO	5.63 m3
RELLENO DE MATERIAL DE PRÉSTAMO	0.00 m3
MATERIAL EXCEDENTE	
EXCEDENTE TOTAL	1022.70 m3
SUELO	714.20 m3
ROCA	308.50 m3

COORDENADAS - POLIGONAL

DESCRIP.	ESTE	NORTE
p-01	396 264.304	8 715 910.500
p-02	396 304.176	8 715 872.515
p-03	396 285.809	8 715 871.245
p-04	396 262.925	8 715 892.808

COORDENADAS - VERTICES

DESCRIP.	ESTE	NORTE	ELEV.
v-01	396 265.381	8 715 908.169	4382.732
v-02	396 301.317	8 715 873.403	4382.960
v-03	396 287.177	8 715 873.169	4382.960
v-04	396 265.615	8 715 894.028	4382.960

RESUMEN DE ÁREAS

ÁREA DE MANIOBRA	159.00 m2
ÁREA DE TRABAJO	296.00 m2
ÁREA DE PLATAFORMA	455.00 m2
ÁREA TOTAL (INCLUIDO TALUD DE CORTE Y RELLENO)	451.97 m2

COORDENADAS - HITOS

DESCRIP.	ESTE	NORTE	ELEV.
PC-55	396 073.152	8 715 917.708	4319.233

REV.	FECHA	DESCRIPCIÓN	REVISÓ	APROBÓ
----	----	----	----	----
----	----	----	----	----
0	ENE-2022	APROBADO	AMSAC	AMSAC

ACTIVOS MINEROS S.A.C.

PROYECTO:
ELABORACIÓN DEL EXPEDIENTE TÉCNICO DEL PROYECTO "RECUPERACIÓN DE SUELOS EN LA ZONA RURAL DEL CENTRO POBLADO HUAYNACANCHA, DISTRITO DE LA OROYA, PROVINCIA DE YAULI, DEPARTAMENTO DE JUNÍN"

EXPEDIENTE TÉCNICO

GEOTHECNICAL & ENVIRONMENTAL LABORATORY S.A

TÍTULO:
OBRAS PROVISIONALES
ZONA DE ACOPIO - 04
PLANTA Y PERFIL

ELABORÓ:	REVISÓ:	ESCALA:	CÓDIGO DE PLANO:	REV.:
G&E	AMSAC	INDICADA	GE-HNC-ET-PV-01 006-01	0
DIBUJÓ: O.R.M.	APROBÓ: AMSAC	FECHA: ENE-2022		

A:\HUAYNACANCHA\CAD-PDF\2.Setor 01\01.Obras Provisionales\GE-HNC-ET-PV-01-006.dwg