

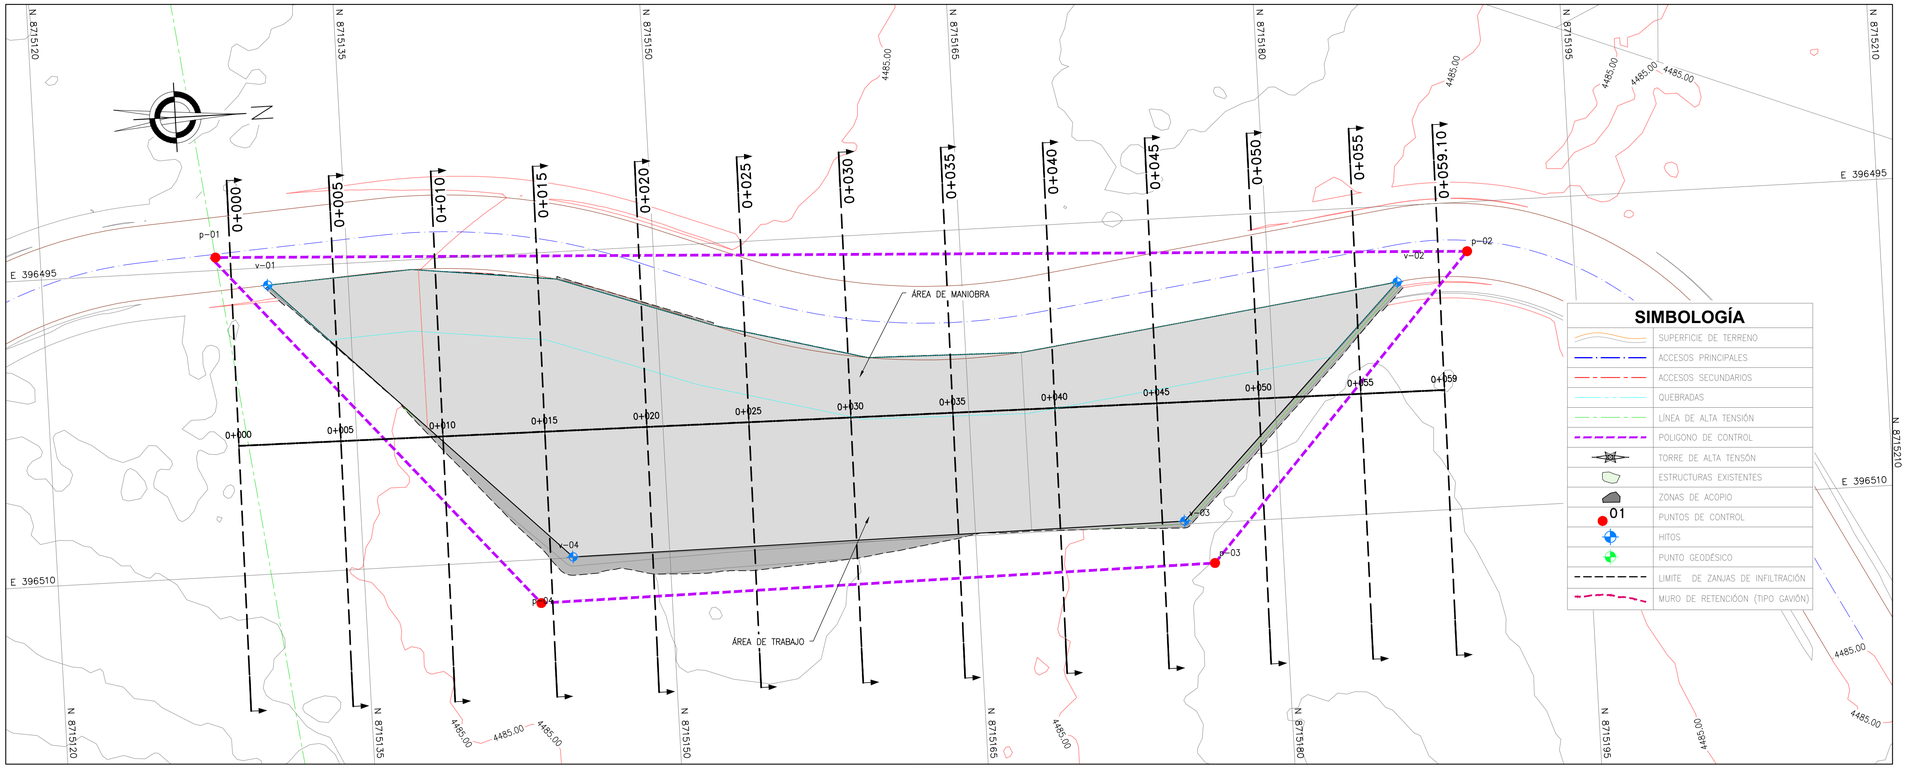


PLANTA
ESCALA 1:150

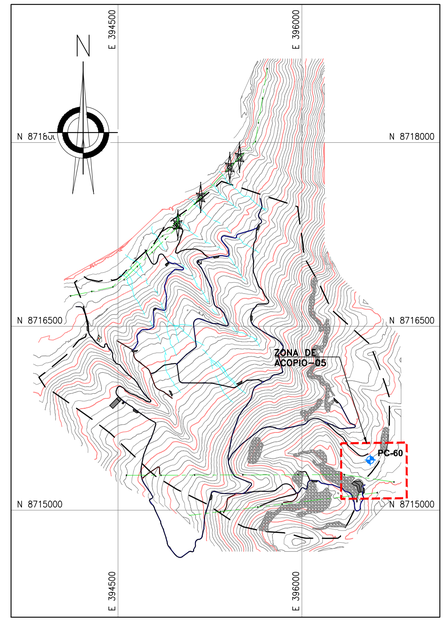

UBICACIÓN
ESCALA 1:25,000

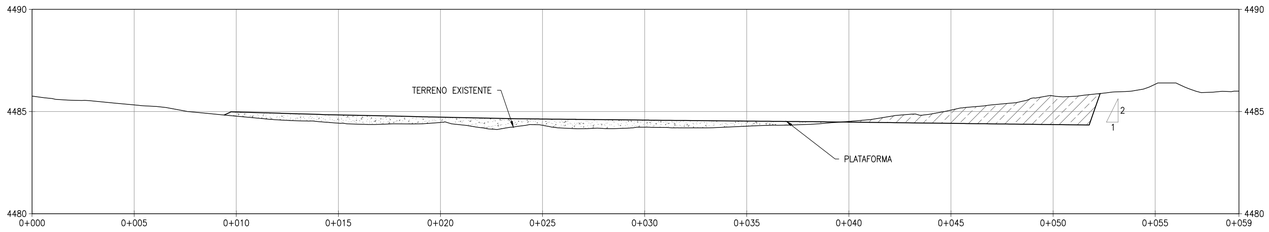

PERFIL LONGITUDINAL
ESCALA 1:150

NOTAS:

1. LAS COORDENADAS CORRESPONDEN AL SISTEMA DE PROYECCIÓN UTM, ELABORADAS EN BASE AL DATUM WGS84 CORRESPONDIENTES A LA ZONA 18, HEMISFERIO SUR.
2. LA ESCALA GRÁFICA MOSTRADA ES PARA EL FORMATO A1, PARA A3 CONSIDERAR EL DOBLE.
3. EL REPLANTEO TOPOGRÁFICO DEBERÁ SER EFECTUADO POR EL CONTRATISTA ANTES DE DAR INICIO A LAS ACTIVIDADES.
4. LAS ÁREAS DE CORTE INCLUYEN LA CAPA DE AFIRMADO, SE EMPLEARÁ UN ESPESOR DE 0.15 m.
5. SE REALIZARÁN TRABAJOS DE LIMPIEZA Y DESBROCE DE LO PRIMEROS 10cm.
6. EL MATERIAL DE CORTE EXCEDENTE CONFORMADO POR SUELO SERÁ TRANSPORTADO AL DEPÓSITO DE SUELOS EXCEDENTES (VER PLANO GE-HNC-ET-AC-02-037).
7. EL MATERIAL EXCEDENTE PROCEDENTE DE LAS EXCAVACIONES CONFORMADO POR ROCA (MATERIAL INERTE) SERÁ TRANSPORTADO Y DEPOSITADO EN EL BOTADERO COMUNAL DE LA CC HUAYNACANCHA (VER PLANO GE-HNC-ET-GN-00-009.
8. LA DISTRIBUCIÓN DE PLATAFORMAS SE REALIZÓ CONSIDERANDO UN ÁREA DE INFLUENCIA PROMEDIO DE 400m Y MÁXIMA DE 600m.
9. LOS INSUMOS AGRICOLAS SE ALMACENARÁN EN LA PLATAFORMA DE CAMPAMENTO, EN DONDE SE PROYECTARÁN 6 ALMACENES, PARA LOS TRABAJOS DE REMEDIACIÓN LOS INSUMOS SERÁN TRANSPORTADOS DIARIAMENTE DESDE EL CAMPAMENTO HACIA LAS PLATAFORMAS DE ACOPIO PARA SU DISTRUBUCIÓN Y APLICACIÓN.
10. LAS ACTIVIDADES DE REMEDIACIÓN ESTABILIDAD FÍSICA, HIDROLÓGICA, GEOQUÍMICA Y BIOLÓGICA NO ABARCARÁN LAS PLATAFORMAS, ESTAS SERÁN CERRADAS AL FINALIZAR LOS TRABAJOS DE REMEDIACIÓN.
11. UNA VEZ CULMINADO LOS TRABAJOS DE REMEDIACIÓN, LAS PLATAFORMAS DEBERÁN CERRARSE, PARA LO CUAL SE DESMANTELARÁN LAS ESTRUCTURAS TEMPORALES Y SE REVEGETARÁN LAS PLATAFORMAS, DE ACUERDO A LAS ESPECIFICACIONES TÉNICAS (ÍTEM 05.01.03).
12. TODAS LAS ACTIVIDADES A REALIZAR SE ENCUENTRAN DESCRITAS EN LAS ESPECIFICACIONES TÉCNICAS (ÍTEM 02.02.04, 03.02.01 Y 04.02.01)

0 5 10
1:150 METROS

RESUMEN DE MOVIMIENTO DE TIERRAS ACOPIO 05

ZONIFICACIÓN PREDOMINANTE	
S (SUELO)	
REMOCIÓN DE COBERTURA	
SUELO DE COBERTURA	48.74 m3
MATERIAL DE CORTE	
CORTE TOTAL	87.65 m3
CORTE EN ROCA (30%)	26.30 m3
CORTE EN SUELO (70%)	61.36 m3
MATERIAL DE RELLENO	
RELLENO TOTAL	97.89 m3
RELLENO DE MATERIAL PROPIO	42.95 m3
RELLENO DE MATERIAL DE PRÉSTAMO	54.94 m3
MATERIAL EXCEDENTE	
EXCEDENTE TOTAL	44.70 m3
SUELO	18.41 m3
ROCA	26.30 m3

COORDENADAS - POLIGONAL

DESCRIP.	ESTE	NORTE
p-01	396 494.371	8 715 128.570
p-02	396 497.419	8 715 189.788
p-03	396 511.982	8 715 176.628
p-04	396 512.134	8 715 143.583

COORDENADAS - VERTICES

DESCRIP.	ESTE	NORTE	ELEV.
v-01	396 495.865	8 715 131.052	4484.570
v-02	396 498.736	8 715 186.285	4484.570
v-03	396 509.849	8 715 175.255	4484.570
v-04	396 509.962	8 715 145.255	4484.570

RESUMEN DE ÁREAS

ÁREA DE MANIOBRA	141.00 m2
ÁREA DE TRABAJO	259.00 m2
ÁREA DE PLATAFORMA	400.00 m2
ÁREA TOTAL (INCLUIDO TALUD DE CORTE Y RELLENO)	487.43 m2

COORDENADAS - HITOS

DESCRIP.	ESTE	NORTE	ELEV.
PC-60	396 558.093	8 715 408.941	4460.230

REV.	FECHA	DESCRIPCIÓN	REVISÓ	APROBÓ
----	----	----	----	----
----	----	----	----	----
0	ENE-2022	APROBADO	AMSAC	AMSAC

ACTIVOS MINEROS S.A.C.

PROYECTO:
ELABORACIÓN DEL EXPEDIENTE TÉCNICO DEL PROYECTO "RECUPERACIÓN DE SUELOS EN LA ZONA RURAL DEL CENTRO POBLADO HUAYNACANCHA, DISTRITO DE LA OROYA, PROVINCIA DE YAULI, DEPARTAMENTO DE JUNÍN"

EXPEDIENTE TÉCNICO

GEOTECHNICAL & ENVIRONMENTAL LABORATORY S.A

TÍTULO:
OBRAS PROVISIONALES ZONA DE ACOPIO - 05 PLANTA Y PERFIL

ELABORÓ:	REVISÓ:	ESCALA:	CÓDIGO DE PLANO:	REV.:
G&E	AMSAC	INDICADA	GE-HNC-ET-PV-01 007-01	0
DIBUJÓ: O.R.M.	APROBÓ: AMSAC	FECHA: ENE-2022		

A:\HUAYNACANCHA\CAD-PDF\2.Setor 01\01.Obras Provisionales\GE-HNC-ET-PV-01-007.dwg