
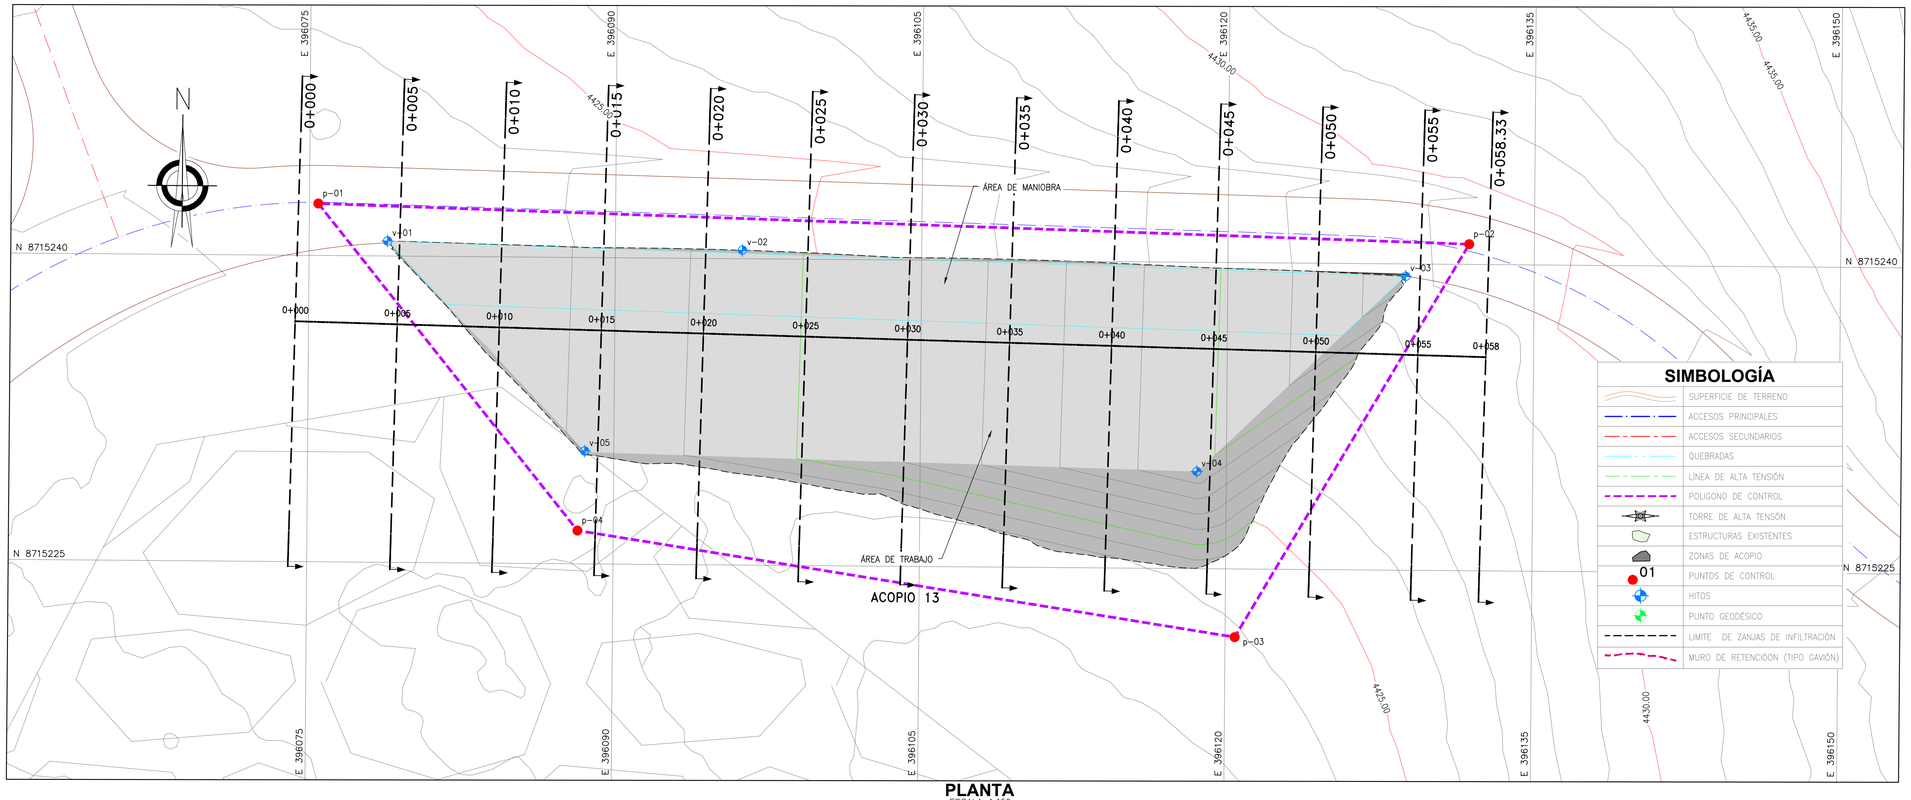



PLANTA
ESCALA 1:150

SIMBOLOGÍA

	SUPERFICIE DE TERRENO
	ACCESOS PRINCIPALES
	ACCESOS SECUNDARIOS
	QUEBRADAS
	LINEA DE ALTA TENSIÓN
	POLIGONO DE CONTROL
	TORRE DE ALTA TENSÓN
	ESTRUCTURAS EXISTENTES
	ZONAS DE ACOPIO
01	PUNTOS DE CONTROL
	HITOS
	PUNTO GEODÉSICO
	LIMITE DE ZANJAS DE INFILTRACIÓN
	MURO DE RETENCIÓON (TIPO GAVIÓN)

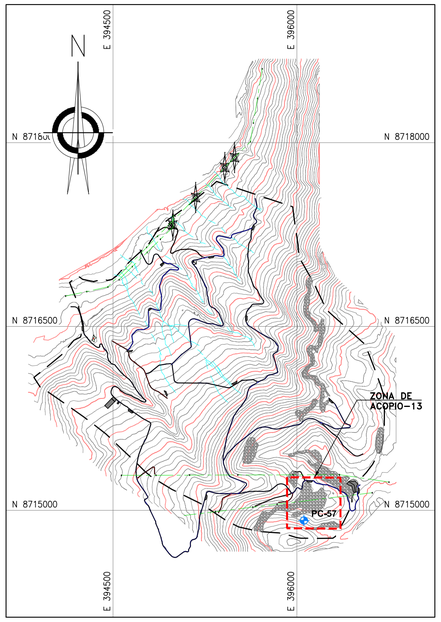

UBICACIÓN
ESCALA 1:25,000

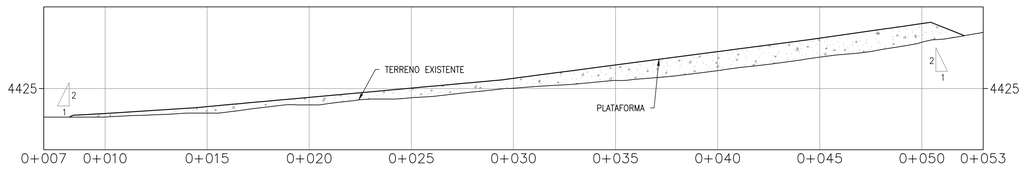

PERFIL LONGITUDINAL
ESCALA 1:150

NOTAS:

1. LAS COORDENADAS CORRESPONDEN AL SISTEMA DE PROYECCIÓN UTM, ELABORADAS EN BASE AL DATUM WGS84 CORRESPONDIENTES A LA ZONA 18, HEMISFERIO SUR.
2. LA ESCALA GRÁFICA MOSTRADA ES PARA EL FORMATO A1, PARA A3 CONSIDERAR EL DOBLE.
3. EL REPLANTEO TOPOGRÁFICO DEBERÁ SER EFECTUADO POR EL CONTRATISTA ANTES DE DAR INICIO A LAS ACTIVIDADES.
4. LAS ÁREAS DE CORTE INCLUYEN LA CAPA DE AFIRMADO, SE EMPLEARÁ UN ESPESOR DE 0.15 m.
5. SE REALIZARÁN TRABAJOS DE LIMPIEZA Y DESBROCE DE LO PRIMEROS 10cm.
6. EL MATERIAL DE CORTE EXCEDENTE CONFORMADO POR SUELO SERÁ TRANSPORTADO AL DEPÓSITO DE SUELOS EXCEDENTES (VER PLANO GE-HNC-ET-AC-02-037).
7. EL MATERIAL EXCEDENTE PROCEDENTE DE LAS EXCAVACIONES CONFORMADO POR ROCA (MATERIAL INERTE) SERÁ TRANSPORTADO Y DEPOSITADO EN EL BOTADERO COMUNAL DE LA CC HUAYNACANCHA (VER PLANO GE-HNC-ET-GN-00-009.
8. LA DISTRIBUCIÓN DE PLATAFORMAS SE REALIZÓ CONSIDERANDO UN ÁREA DE INFLUENCIA PROMEDIO DE 400m Y MÁXIMA DE 600m.
9. LOS INSUMOS AGRICOLAS SE ALMACENARÁN EN LA PLATAFORMA DE CAMPAMENTO, EN DONDE SE PROYECTARÁN 6 ALMACENES, PARA LOS TRABAJOS DE REMEDIACIÓN . LOS INSUMOS SERÁN TRANSPORTADOS DIARIAMENTE DESDE EL CAMPAMENTO HACIA LAS PLATAFORMAS DE ACOPIO PARA SU DISTRUBUCIÓN Y APLICACIÓN.
10. LAS ACTIVIDADES DE REMEDIACIÓN ESTABILIDAD FÍSICA, HIDROLÓGICA, GEOQUÍMICA Y BIOLÓGICA NO ABARCARÁN LAS PLATAFORMAS, ESTAS SERÁN CERRADAS AL FINALIZAR LOS TRABAJOS DE REMEDIACIÓN.
11. UNA VEZ CULMINADO LOS TRABAJOS DE REMEDIACIÓN, LAS PLATAFORMAS DEBERÁN CERRARSE, PARA LO CUAL SE DESMANTELARÁN LAS ESTRUCTURAS TEMPORALES Y SE REVEGETARÁN LAS PLATAFORMAS, DE ACUERDO A LAS ESPECIFICACIONES TÉNICAS (ITEM 05.01.03)
12. TODAS LAS ACTIVIDADES A REALIZAR SE ENCUENTRAN DESCRITAS EN LAS ESPECIFICACIONES TÉCNICAS (ITEM 02.02.04, 03.02.01 Y 04.02.01)

0 5 10
1:150 METROS

RESUMEN DE MOVIMIENTO DE TIERRAS ACOPIO 13

ZONIFICACIÓN PREDOMINANTE	
R1 (ROCA)	
REMOCIÓN DE COBERTURA	
SUELO DE COBERTURA	50.35 m3
MATERIAL DE CORTE	
CORTE TOTAL	0.24 m3
CORTE EN ROCA (70%)	0.17 m3
CORTE EN SUELO (30%)	0.07 m3
MATERIAL DE RELLENO	
RELLENO TOTAL	308.92 m3
RELLENO DE MATERIAL PROPIO	0.05 m3
RELLENO DE MATERIAL DE PRÉSTAMO	308.87 m3
MATERIAL EXCEDENTE	
EXCEDENTE TOTAL	0.19 m3
SUELO	0.02 m3
ROCA	0.17 m3

COORDENADAS - VERTICES

DESCRIP.	ESTE	NORTE	ELEV.
v-01	396 078.838	8 715 240.730	4423.488
v-02	396 096.217	8 715 240.414	4424.651
v-03	396 128.704	8 715 239.391	4428.796
v-04	396 118.553	8 715 229.755	4427.000
v-05	396 088.570	8 715 230.523	4424.003

COORDENADAS - POLIGONAL

DESCRIP.	ESTE	NORTE
p-01	396 075.437	8 715 242.539
p-02	396 131.807	8 715 240.987
p-03	396 120.471	8 715 221.663
p-04	396 088.248	8 715 226.630

RESUMEN DE ÁREAS

ÁREA DE MANIOBRA	141.00 m2
ÁREA DE TRABAJO	259.00 m2
ÁREA DE PLATAFORMA	400.00 m2
ÁREA TOTAL (INCLUIDO TALUD DE CORTE Y RELLENO)	503.48 m2

COORDENADAS - HITOS

DESCRIP.	ESTE	NORTE	ELEV.
PC-57	396 058.017	8 714 915.881	4480.123

REV.	FECHA	DESCRIPCIÓN	REVISÓ	APROBÓ
----	----	----	----	----
----	----	----	----	----
0	ENE-2022	APROBADO	AMSAC	AMSAC

ACTIVOS MINEROS S.A.C.

PROYECTO:
ELABORACIÓN DEL EXPEDIENTE TÉCNICO DEL PROYECTO "RECUPERACIÓN DE SUELOS EN LA ZONA RURAL DEL CENTRO POBLADO HUAYNACANCHA, DISTRITO DE LA OROYA, PROVINCIA DE YAULI, DEPARTAMENTO DE JUNÍN"

EXPEDIENTE TÉCNICO

GEOTHECNICAL & ENVIRONMENTAL LABORATORY S.A.

TÍTULO:
OBRAS PROVISIONALES
ZONA DE ACOPIO - 13
PLANTA Y PERFIL

ELABORÓ:	REVISÓ:	ESCALA:	CÓDIGO DE PLANO:	REV.:
G&E	AMSAC	INDICADA	GE-HNC-ET-PV-01 015-01	0
DIBUJÓ: O.R.M.	APROBÓ: AMSAC	FECHA: ENE-2022		

A:\HUAYNACANCHA\CAD-PDF\2.Setor 01\01.Obras Provisionales\GE-HNC-ET-PV-01-015.dwg