
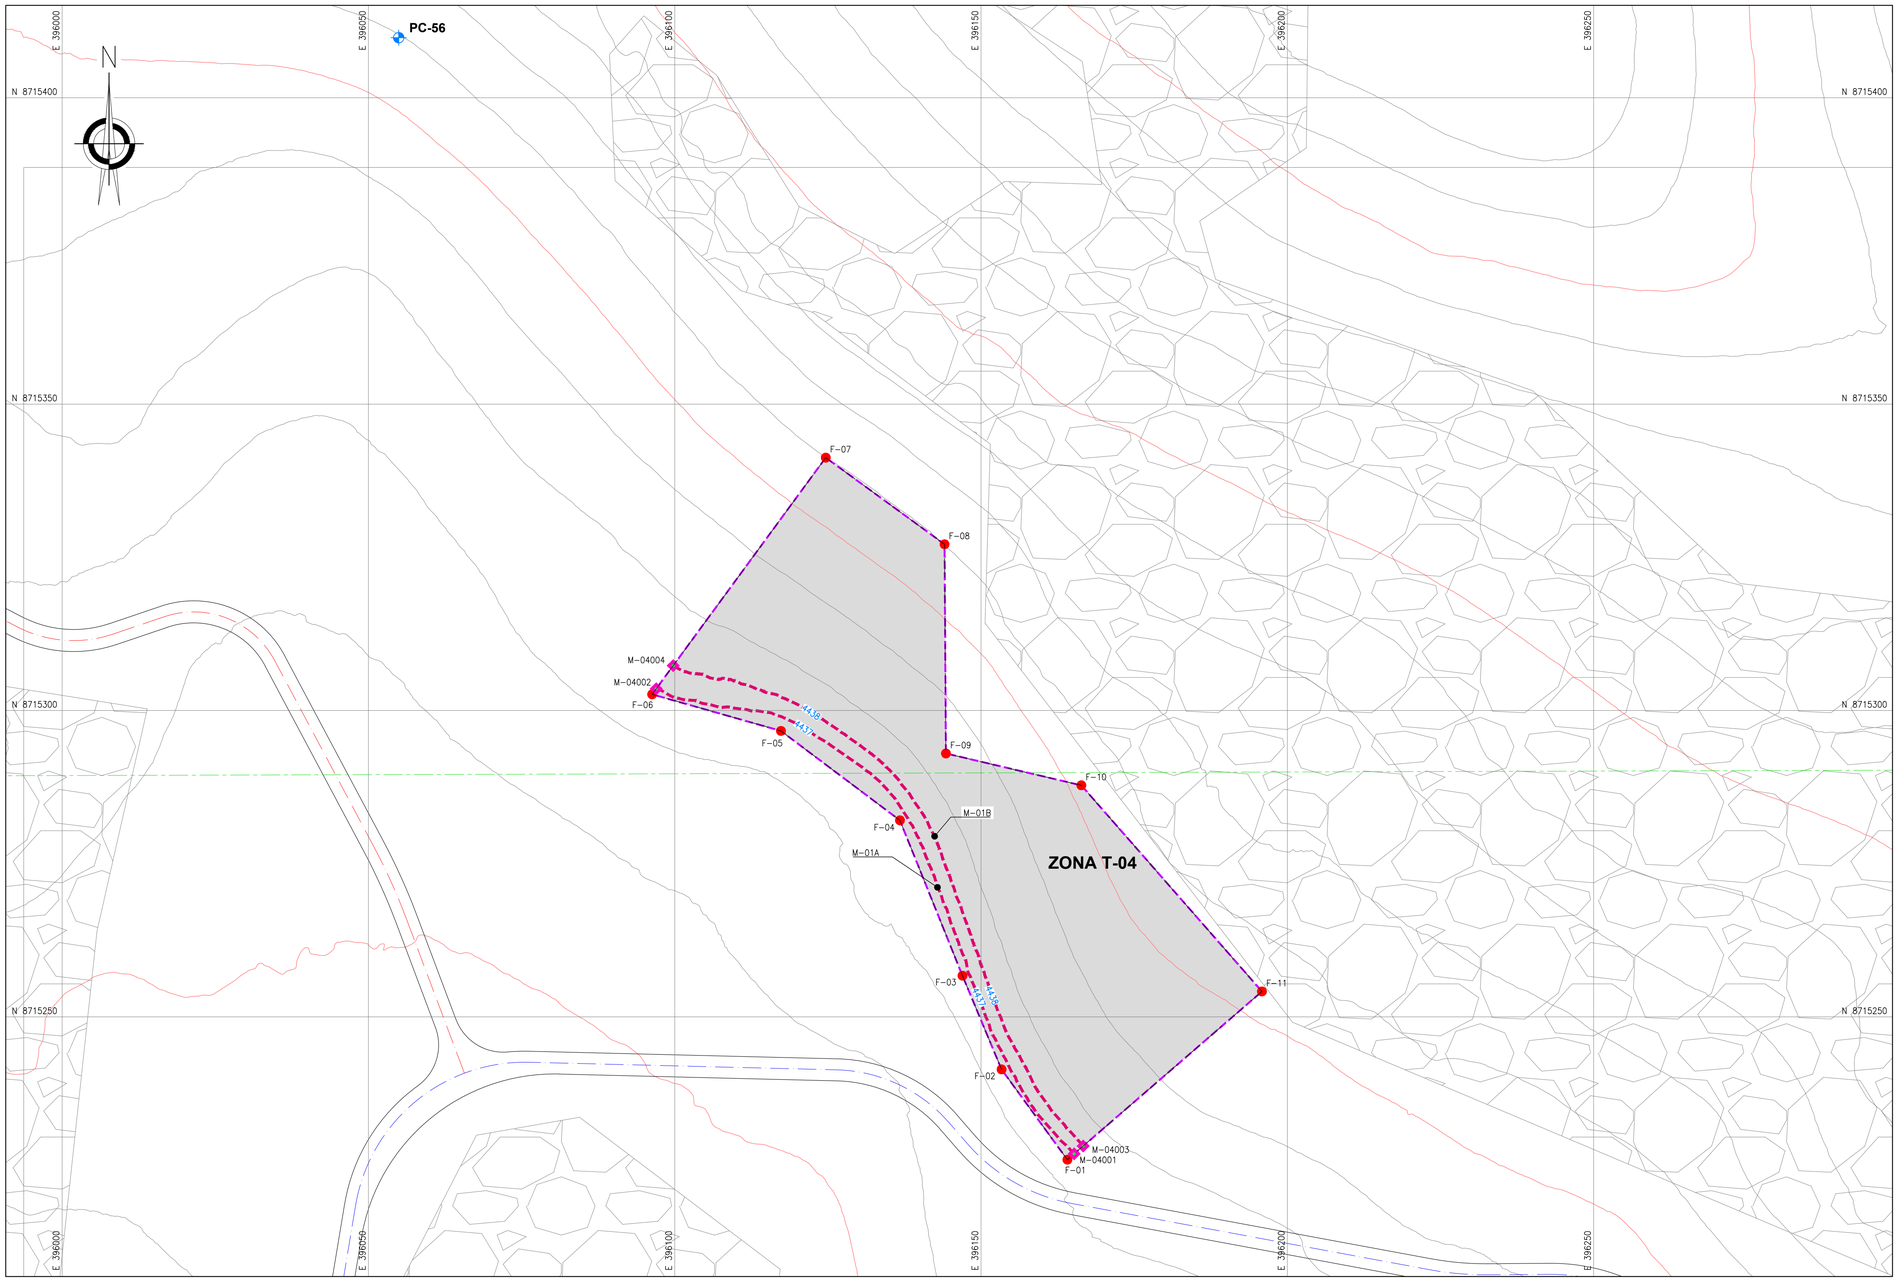


PLANTA
ESCALA 1:500

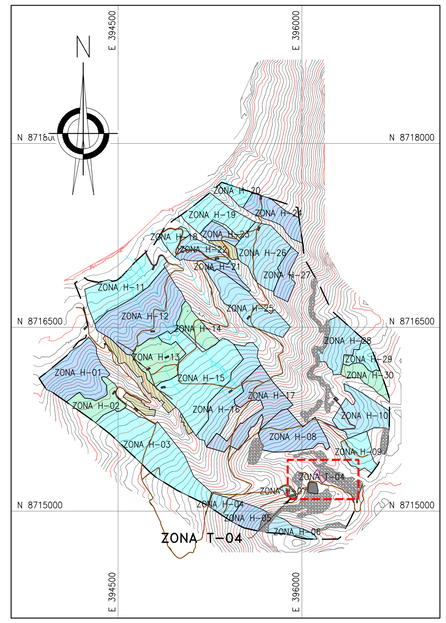

UBICACIÓN
ESCALA 1:25,000

RESUMEN DE ÁREAS

ZONA	ÁREA 2D (ha)	ÁREA 3D (ha)	RANGO PENDIENTE	Δ H (m)	PERÍMETRO (m)	TEMPORADA DE EJECUCIÓN
T-04	0.37	0.40	45-55 %	1.00	323.8	TEMPORADA 01

NOTAS:

1. LAS COORDENADAS CORRESPONDEN AL SISTEMA DE PROYECCIÓN UTM, ELABORADAS EN BASE AL DATUM WGS84 CORRESPONDIENTES A LA ZONA 18, HEMISFERIO SUR.
2. LA ESCALA GRÁFICA MOSTRADA ES PARA EL FORMATO A1, PARA A3 CONSIDERAR EL DOBLE.
3. EL REPLANTEO TOPOGRÁFICO DEBERÁ SER EFECTUADO POR EL CONTRATISTA ANTES DE DAR INICIO A LAS ACTIVIDADES.
4. LOS MUROS DE RETENCIÓN SE COLOCARÁN DE MANERA HORIZONTAL, A NIVEL CONSTANTE, TENDRÁN UNA LONGITUD MÁXIMA DE 25m, DSPUÉS DEL CUAL HABRÁN UN ESPACIAMIENTO DE 1m PARA PERMITIR LA CIRCULACIÓN.
5. LOS MUROS DE RETENCIÓN ESTARÁN COMPUESTOS POR GAVIONES DE 1m DE ALTURA, SE REALIZARÁN 2 FILAS DE MUROS EN LA PARTE BAJA DE LAS LADERAS, LOS CUALES TENDRÁN UN ESPACIAMIENTO HORIZONTAL DE 3m ENTRE EJES Y 2m ENTRE LAS CARAS DE LOS GAVIONES PARA LA CONFORMACIÓN DEL BANCO. EL ESPACIAMIENTO VERTICAL ENTRE LOS MUROS SERÁ DE 1.5m.
6. LOS DETALLES DE LOS MUROS SE ENCUENTRAN EN EL PLANO: GE-HNC-ET-DG-08-003
7. LAS ACTIVIDADES CORRESPONDIENTE A ESTABILIDAD FÍSICA SE ENCUENTRAN DESCRITAS EN LAS ESPECIFICACIONES TÉCNICAS. (ÍTEM 02.04.01, 03.04.01 Y 04.04.01)

COORDENADAS - POLIGONAL

DESCRIP.	ESTE	NORTE
F-01	396 164.092	8 715 226.692
F-02	396 153.346	8 715 241.427
F-03	396 146.970	8 715 256.718
F-04	396 136.755	8 715 282.074
F-05	396 117.337	8 715 296.669
F-06	396 096.311	8 715 302.638
F-07	396 124.647	8 715 341.266
F-08	396 144.041	8 715 327.123
F-09	396 144.266	8 715 292.989
F-10	396 166.366	8 715 287.787
F-11	396 195.851	8 715 254.144

COORDENADAS - MUROS DE RETENCIÓN (TIPO GAVIÓN)

DESCRIP.	ESTE	NORTE
M-04001	396 165.194	8 715 227.645
M-04002	396 096.985	8 715 303.557
M-04003	396 166.676	8 715 228.926
M-04004	396 099.748	8 715 307.324

LONGITUD DE MUROS

MURO	LONGITUD
M-01A	111
M-01B	111
TOTAL	222

COORDENADAS - HITOS

DESCRIP.	ESTE	NORTE	ELEV.
PC-56	396 054.940	8 715 409.801	4454.616

SIMBOLOGÍA

- SUPERFICIE DE TERRENO
- ACCESOS PRINCIPALES
- ACCESOS SECUNDARIOS
- QUEBRADAS
- LÍNEA DE ALTA TENSIÓN
- POLIGONO DE CONTROL
- TORRE DE ALTA TENSÓN
- ESTRUCTURAS EXISTENTES
- ZONAS DE ACOPIO
- 01 PUNTOS DE CONTROL
- HITOS
- PUNTO GEODÉSICO
- LIMITE DE ZANJAS DE INFILTRACIÓN
- MURO DE RETENCIÓON (TIPO GAVIÓN)

0 20 40
1:500 METROS

REV.	FECHA	DESCRIPCIÓN	REVISÓ	APROBÓ
–	–	–	–	–
–	–	–	–	–
0	ENE-2022	APROBADO	AMSAC	AMSAC

ACTIVOS MINEROS S.A.C.

PROYECTO:
ELABORACIÓN DEL EXPEDIENTE TÉCNICO DEL PROYECTO "RECUPERACIÓN DE SUELOS EN LA ZONA RURAL DEL CENTRO POBLADO HUAYNACANCHA, DISTRITO DE LA OROYA, PROVINCIA DE YAULI, DEPARTAMENTO DE JUNÍN"

EXPEDIENTE TÉCNICO

GEOTHECNICAL & ENVIRONMENTAL LABORATORY S.A

TÍTULO:
ESTABILIDAD FÍSICA
POLÍGONO DE REPLANTEO ZONA T-04
PLANTA

ELABORÓ:	REVISÓ:	ESCALA:	CÓDIGO DE PLANO:	REV.:
G&E	AMSAC	INDICADA	GE-HNC-ET-EF-03 004	0
DIBUJÓ: O.R.M.	APROBÓ: AMSAC	FECHA: ENE-2022		

A:\HUAYNACANCHA\CAD-PDF\2.Setor 01\03.Estabilidad Física\GE-HNC-ET-EF-03-004.dwg