
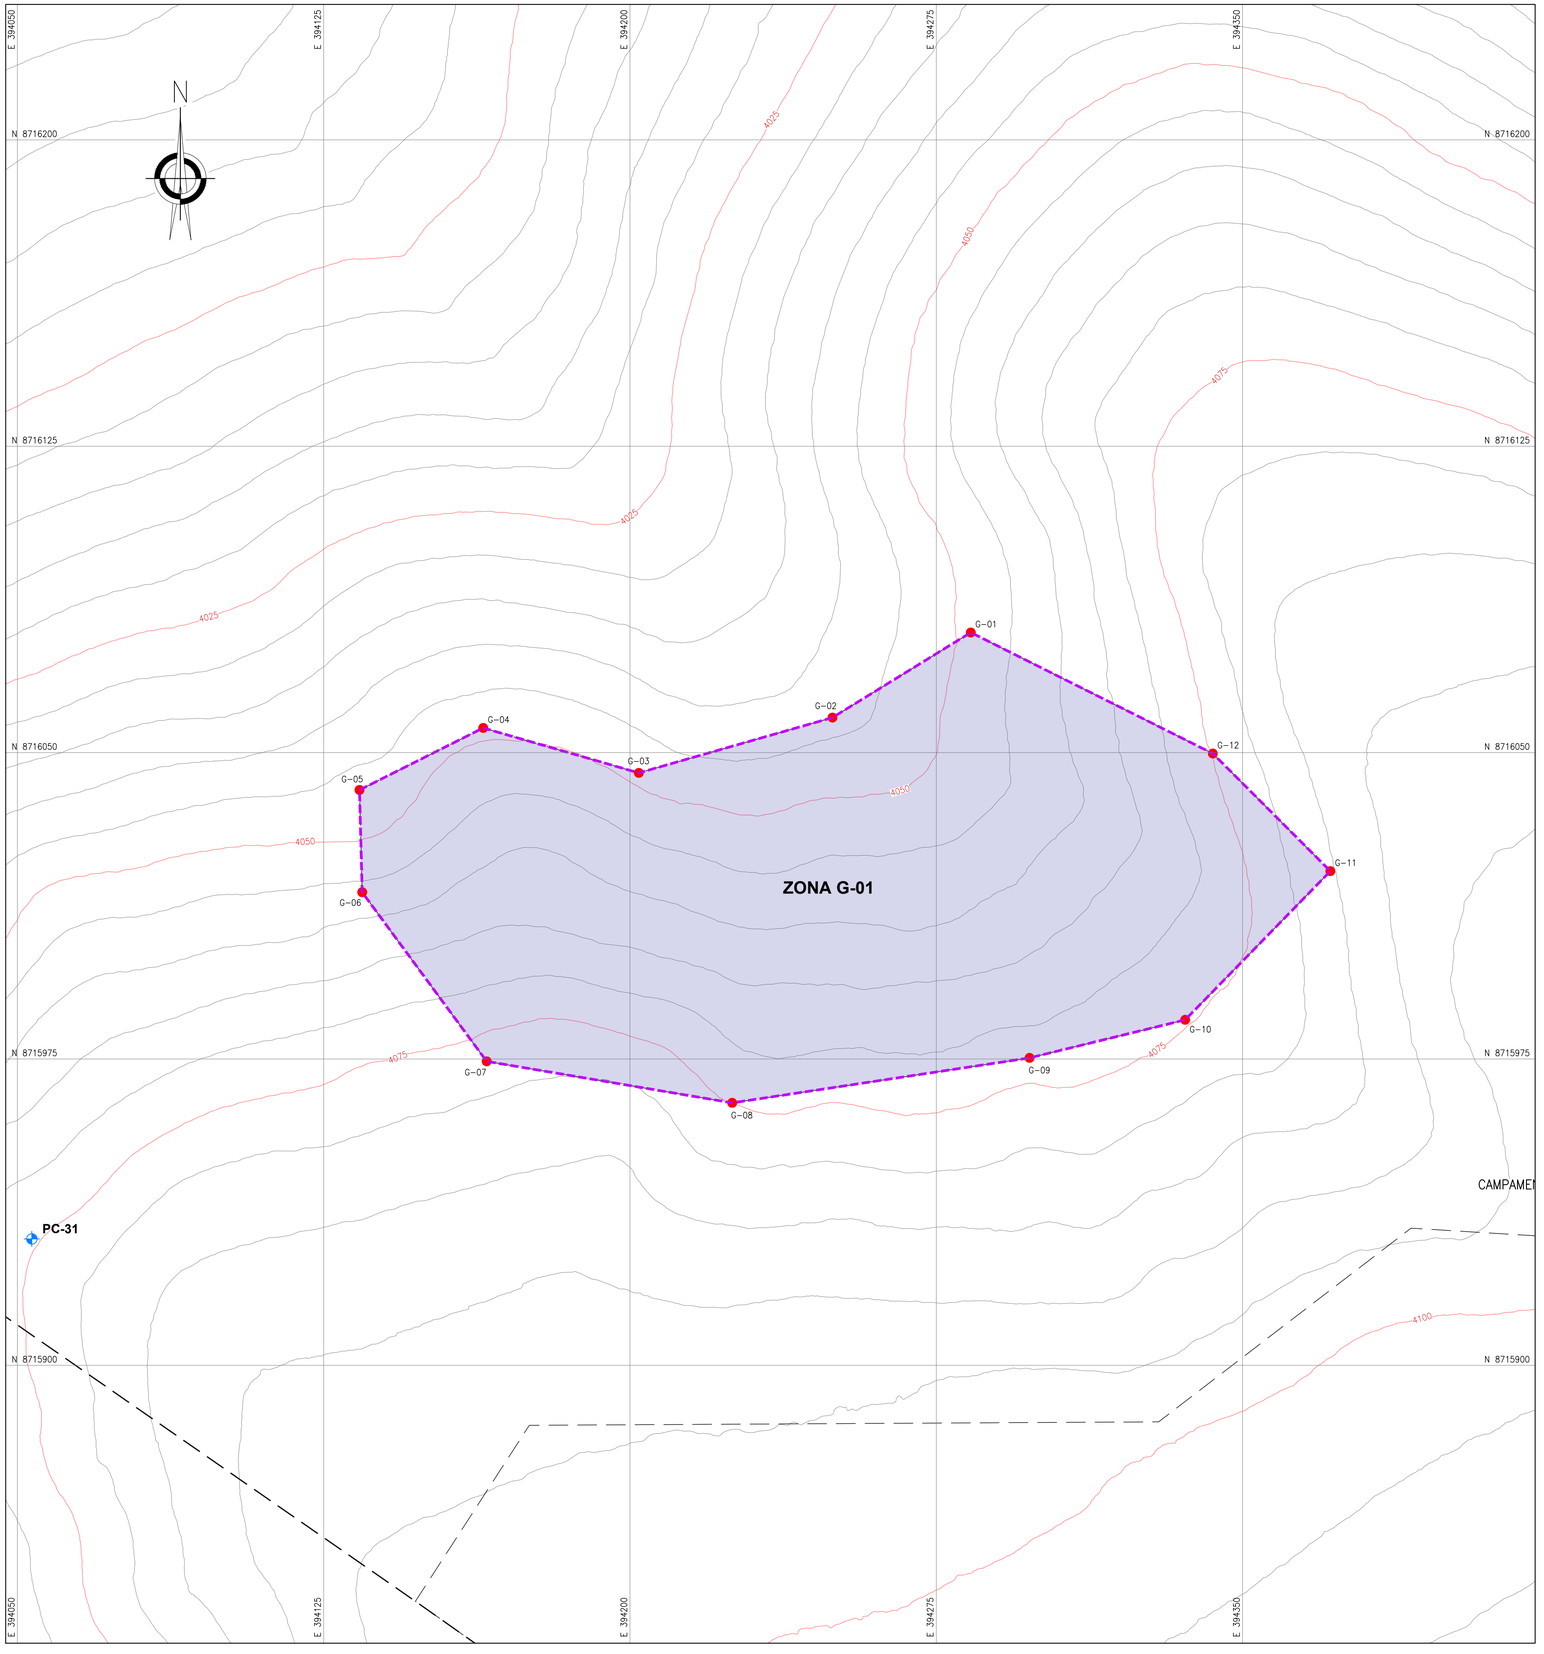


PLANTA
ESCALA 1:750

COORDENADAS - POLIGONAL		
DESCRIP.	ESTE	NORTE
G-01	394 283.445	8 716 079.407
G-02	394 249.578	8 716 058.579
G-03	394 202.165	8 716 045.032
G-04	394 164.065	8 716 056.039
G-05	394 133.772	8 716 040.857
G-06	394 134.432	8 716 015.822
G-07	394 164.912	8 715 974.420
G-08	394 225.025	8 715 964.260
G-09	394 297.839	8 715 975.267
G-10	394 335.939	8 715 984.580
G-11	394 371.499	8 716 020.987
G-12	394 342.712	8 716 049.773

COORDENADAS - HITOS			
DESCRIP.	ESTE	NORTE	ELEV.
PC-31	394 053.534	8 715 930.947	4074.243

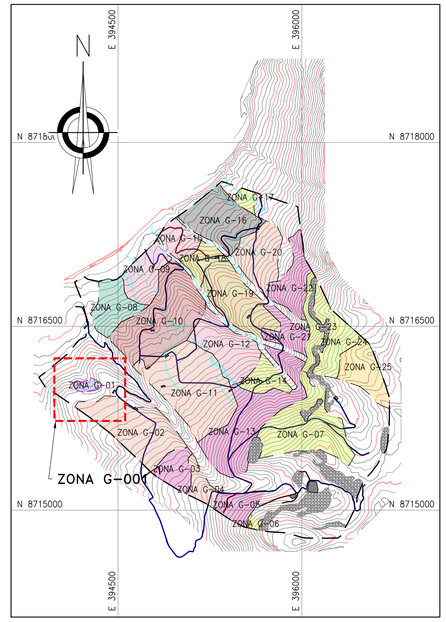

UBICACIÓN
ESCALA 1:25,000

DOSIFICACIÓN ENCALADO				
ZONA	ÁREA 3D (ha)	CAL (Tn/ha)	PERÍMETRO (m)	TEMPORADA DE EJECUCIÓN
ZONA G-01	1.91	0.50	570.76	TEMPORADA 01

NOTAS:
1. LAS COORDENADAS CORRESPONDEN AL SISTEMA DE PROYECCIÓN UTM, ELABORADAS EN BASE AL DATUM WGS84 CORRESPONDIENTES A LA ZONA 18, HEMISFERIO SUR.
2. LA ESCALA GRÁFICA MOSTRADA ES PARA EL FORMATO A1, PARA A3 CONSIDERAR EL DOBLE.
3. EL REPLANTEO TOPOGRÁFICO DEBERÁ SER EFECTUADO POR EL CONTRATISTA ANTES DE DAR INICIO A LAS ACTIVIDADES.
4. EL PROCESO DE ENCALADO SE REALIZAERÁ DE MANERA MANUAL, AL VOLÉO.
5. SE EMPLEARÁ CAL AGRÍCOLA, QUE SERÁ APLICADA AL VOLÉO, DEBERÁ SER ALMACENADA EN UNA ÁREA TECHADA Y SOBRE PARIHUELAS EVITANDO EL CONTACTO CON LA HUMEDAD, EL ALMACÉN ESTARÁ UBICADO EN LA PLATAFORMA DE CAMPAMENTO.
6. LOS INSUMOS SE ALMACENARÁN EN SACOS Y SE APILARAN EN ÁREAS TECHADAS Y SOBRE PARIHUELAS EVITANDO EL CONTACTO CON LA HUMEDAD, ESTOS ALMACENES ESTARÁN UBICADOS EN EL ÁREA DEL CAMPAMENTO, DESDE DONDE SE TRANSPORTARÁN DIARIAMENTE A LAS ÁREAS DE TRABAJO.
7. PARA LAS ACTIVIDADES DE REMEDIACIÓN NO SE CONTEMPLARÁN LAS ZONAS DE AFLORAMIENTO ROCOSO, LAS CUALES, SE ENCUENTRAN DELIMITADAS EN LOS POLÍGNOS DE REPLANTEO, DE IGUAL MANERA NO SE CONTEMPLARÁN LAS ZONAS DE TRANSICIÓN ENTRE LAS ZONAS DE AFLORAMIENTOS ROCOS Y LAS ZONAS DE SUELOS HASTA CONTAR CON UN ESPESOR DE SUELO MÍNIMO DE 10cm.
8. TODAS LAS ACTIVIDADES A REALIZAR SE ENCUENTRAN DESCRITAS EN LAS ESPECIFICACIONES TÉCNICAS. (ÍTEM 02.04.03, 03.04.03 Y 04.04.03)

SIMBOLOGÍA

	SUPERFICIE DE TERRENO
	ACCESOS PRINCIPALES
	ACCESOS SECUNDARIOS
	QUEBRADAS
	LÍNEA DE ALTA TENSIÓN
	TORRE DE ALTA TENSIÓN
	ESTRUCTURAS EXISTENTES
	ZONAS DE ACOPIO
	HITOS
	PUNTO GEODÉSICO
	LIMITE DE ZONA DE ESTUDIO
01	PUNTOS DE CONTROL
	POLÍGONO DE CONTROL

0 25 50
1:750 METROS

REV.	FECHA	DESCRIPCIÓN	REVISÓ	APROBÓ
–	–	–	–	–
–	–	–	–	–
0	ENE–2022	APROBADO	AMSAC	AMSAC

ACTIVOS MINEROS S.A.C.

PROYECTO:
ELABORACIÓN DEL EXPEDIENTE TÉCNICO DEL PROYECTO "RECUPERACIÓN DE SUELOS EN LA ZONA RURAL DEL CENTRO POBLADO HUAYNACANCHA, DISTRITO DE LA OROYA, PROVINCIA DE YAULI, DEPARTAMENTO DE JUNÍN"

EXPEDIENTE TÉCNICO

GEOTHECNICAL & ENVIRONMENTAL LABORATORY S.A

TÍTULO:
ESTABILIDAD GEOQUÍMICA
POLÍGONO DE REPLANTEO ZONA G-01
PLANTA

ELABORÓ:	REVISÓ:	ESCALA:	CÓDIGO DE PLANO:	REV.:
G&E	AMSAC	INDICADA	GE-HNC-ET-EG-05 001	0
DIBUJÓ: O.R.M.	APROBÓ: AMSAC	FECHA: ENE–2022		

A:\HUAYNACANCHA\CAD-PDF\2.Setor 01\05.Estabilidad Geoquímica\GE-HNC-ET-EG-05-001.dwg