
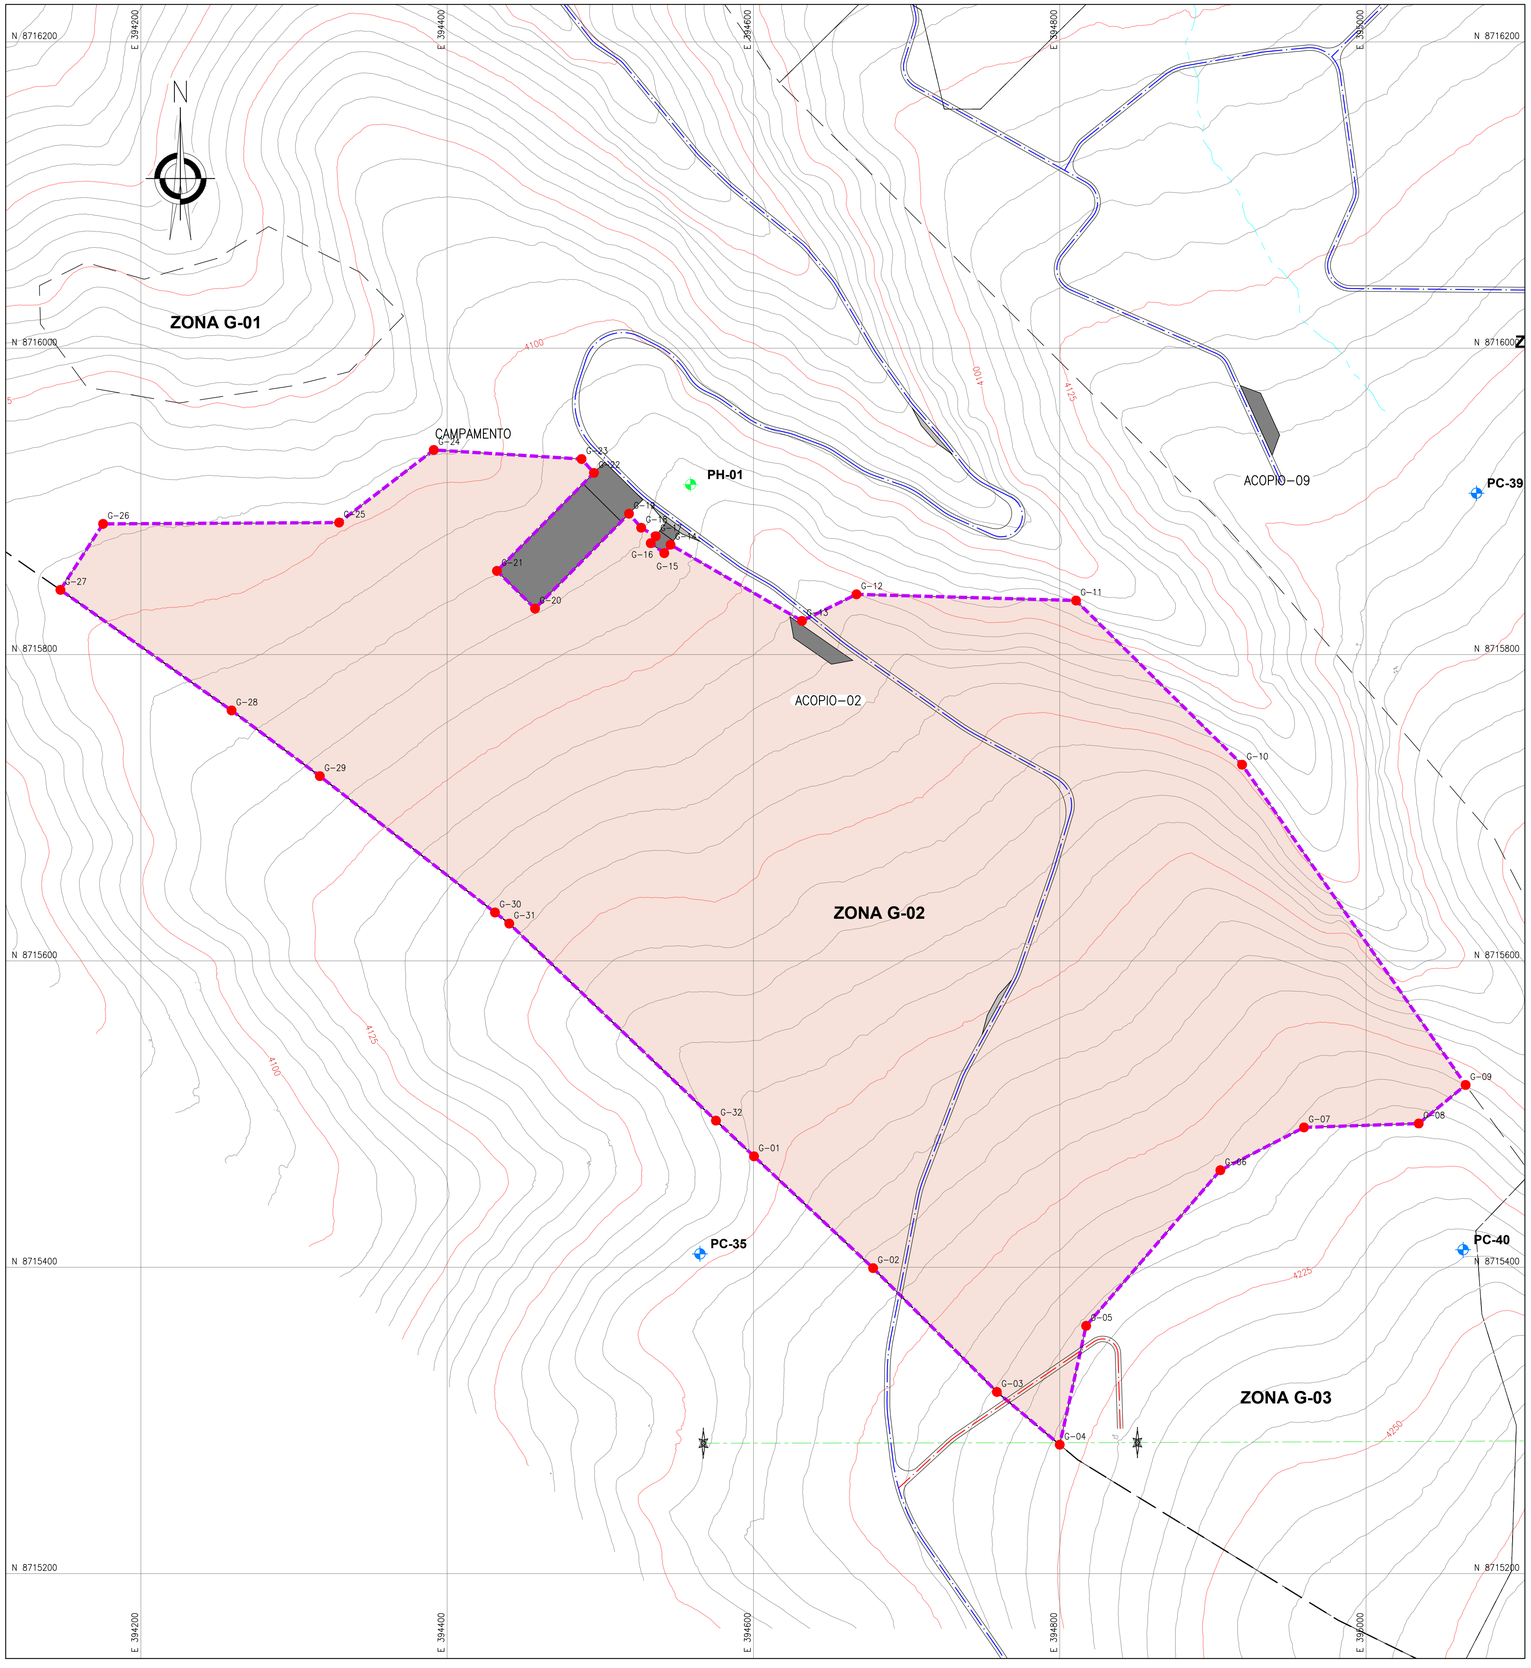


PLANTA
ESCALA 1:2000

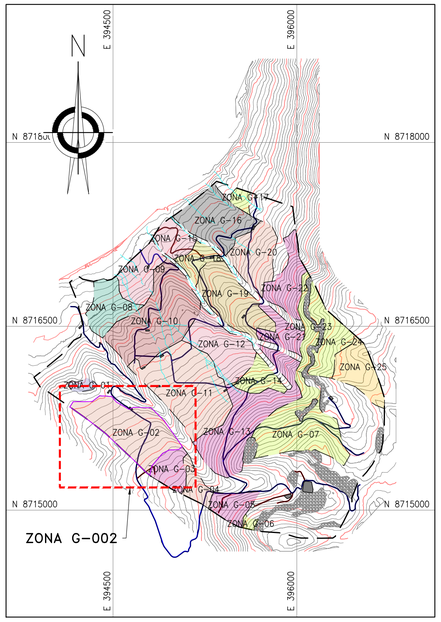

UBICACIÓN
ESCALA 1:25,000

COORDENADAS - POLIGONAL

DESCRIP.	ESTE	NORTE
G-01	394 600.338	8 715 472.426
G-02	394 678.113	8 715 399.445
G-03	394 758.939	8 715 318.619
G-04	394 799.971	8 715 284.152
G-05	394 817.223	8 715 361.749
G-06	394 904.853	8 715 463.349
G-07	394 959.463	8 715 491.289
G-08	395 034.393	8 715 493.829
G-09	395 065.012	8 715 518.982
G-10	394 919.053	8 715 728.110
G-11	394 810.591	8 715 835.274
G-12	394 667.254	8 715 839.320
G-13	394 631.694	8 715 821.963
G-14	394 545.812	8 715 871.715
G-15	394 541.778	8 715 866.206
G-16	394 532.903	8 715 872.706
G-17	394 536.239	8 715 877.260
G-18	394 526.707	8 715 882.782
G-19	394 518.740	8 715 891.964
G-20	394 457.384	8 715 829.999
G-21	394 432.514	8 715 854.626
G-22	394 495.838	8 715 918.579
G-23	394 487.760	8 715 927.656
G-24	394 391.240	8 715 933.582
G-25	394 329.433	8 715 886.169
G-26	394 175.340	8 715 885.322
G-27	394 147.470	8 715 842.234
G-28	394 259.221	8 715 763.516
G-29	394 316.854	8 715 720.643
G-30	394 431.211	8 715 631.625
G-31	394 440.553	8 715 624.354
G-32	394 575.498	8 715 495.734

COORDENADAS - HITOS

DESCRIP.	ESTE	NORTE	ELEV.
PC-31	394 053.534	8 715 930.947	4074.243
PC-35	394 565.027	8 715 408.770	4172.500
PC-39	395 072.118	8 715 905.327	4159.218
PC-40	395 063.369	8 715 411.455	4238.596

COORDENADAS - PUNTOS GEODÉSICOS

DESCRIP.	ESTE	NORTE	ELEV.
PH-01	394 558.957	8 715 911.069	4117.497

SIMBOLOGÍA

- SUPERFICIE DE TERRENO
- ACCESOS PRINCIPALES
- ACCESOS SECUNDARIOS
- QUEBRADAS
- LÍNEA DE ALTA TENSIÓN
- TORRE DE ALTA TENSIÓN
- ESTRUCTURAS EXISTENTES
- ZONAS DE ACOPIO
- HITOS
- PUNTO GEODÉSICO
- LÍMITE DE ZONA DE ESTUDIO
- 01 PUNTOS DE CONTROL
- POLÍGONO DE CONTROL

DOSIFICACIÓN ENCALADO

ZONA	ÁREA 3D (ha)	CAL (Tn/ha)	PERÍMETRO (m)	TEMPORADA DE EJECUCIÓN
ZONA G-02	26.49	10.60	2401.14	TEMPORADA 01

NOTAS:

1. LAS COORDENADAS CORRESPONDEN AL SISTEMA DE PROYECCIÓN UTM, ELABORADAS EN BASE AL DATUM WGS84 CORRESPONDIENTES A LA ZONA 18, HEMISFERIO SUR.
2. LA ESCALA GRÁFICA MOSTRADA ES PARA EL FORMATO A1, PARA A3 CONSIDERAR EL DOBLE.
3. EL REPLANTEO TOPOGRÁFICO DEBERÁ SER EFECTUADO POR EL CONTRATISTA ANTES DE DAR INICIO A LAS ACTIVIDADES.
4. EL PROCESO DE ENCALADO SE REALIZAERÁ DE MANERA MANUAL, AL VOLÉO.
5. SE EMPLEARÁ CAL AGRÍCOLA, QUE SERÁ APLICADA AL VOLÉO, DEBERÁ SER ALMACENADA EN UNA ÁREA TECHADA Y SOBRE PARIHUELAS EVITANDO EL CONTACTO CON LA HUMEDAD, EL ALMACÉN ESTARÁ UBICADO EN LA PLATAFORMA DE CAMPAMENTO.
6. LOS INSUMOS SE ALMACENARÁN EN SACOS Y SE APILARAN EN ÁREAS TECHADAS Y SOBRE PARIHUELAS EVITANDO EL CONTACTO CON LA HUMEDAD, ESTOS ALMACENES ESTARÁN UBICADOS EN EL ÁREA DEL CAMPAMENTO, DESDE DONDE SE TRANSPORTARÁN DIARIAMENTE A LAS ÁREAS DE TRABAJO.
7. PARA LAS ACTIVIDADES DE REMEDIACIÓN NO SE CONTEMPLARÁN LAS ZONAS DE AFLORAMIENTO ROCOSO, LAS CUALES, SE ENCUENTRAN DELIMITADAS EN LOS POLÍGNOS DE REPLANTEO. DE IGUAL MANERA NO SE CONTEMPLARÁN LAS ZONAS DE TRANSICIÓN ENTRE LAS ZONAS DE AFLORAMIENTOS ROCOS Y LAS ZONAS DE SUELOS HASTA CONTAR CON UN ESPESOR DE SUELO MÍNIMO DE 10cm.
8. TODAS LAS ACTIVIDADES A REALIZAR SE ENCUENTRAN DESCRITAS EN LAS ESPECIFICACIONES TÉCNICAS. (ITEM 02.04.03, 03.04.03 Y 04.04.03)

0 100 200
1:2 000 METROS

REV.	FECHA	DESCRIPCIÓN	REVISÓ	APROBÓ
–	–	–	–	–
–	–	–	–	–
0	ENE–2022	APROBADO	AMSAC	AMSAC

ACTIVOS MINEROS S.A.C.

PROYECTO:
ELABORACIÓN DEL EXPEDIENTE TÉCNICO DEL PROYECTO "RECUPERACIÓN DE SUELOS EN LA ZONA RURAL DEL CENTRO POBLADO HUAYNACANCHA, DISTRITO DE LA OROYA, PROVINCIA DE YAULI, DEPARTAMENTO DE JUNÍN"

EXPEDIENTE TÉCNICO

GEOTECHNICAL & ENVIRONMENTAL LABORATORY S.A

TÍTULO:
ESTABILIDAD GEOQUÍMICA
POLÍGONO DE REPLANTEO ZONA G-02
PLANTA

ELABORÓ:	REVISÓ:	ESCALA:	CÓDIGO DE PLANO:	REV.:
G&E	AMSAC	INDICADA	GE-HNC-ET-EG-05 002	0
DIBUJÓ: O.R.M.	APROBÓ: AMSAC	FECHA: ENE–2022		

A:\HUAYNACANCHA\CAD-PDF\2.Setor 01\05.Estabilidad Geoquímica\GE-HNC-ET-EG-05-002.dwg