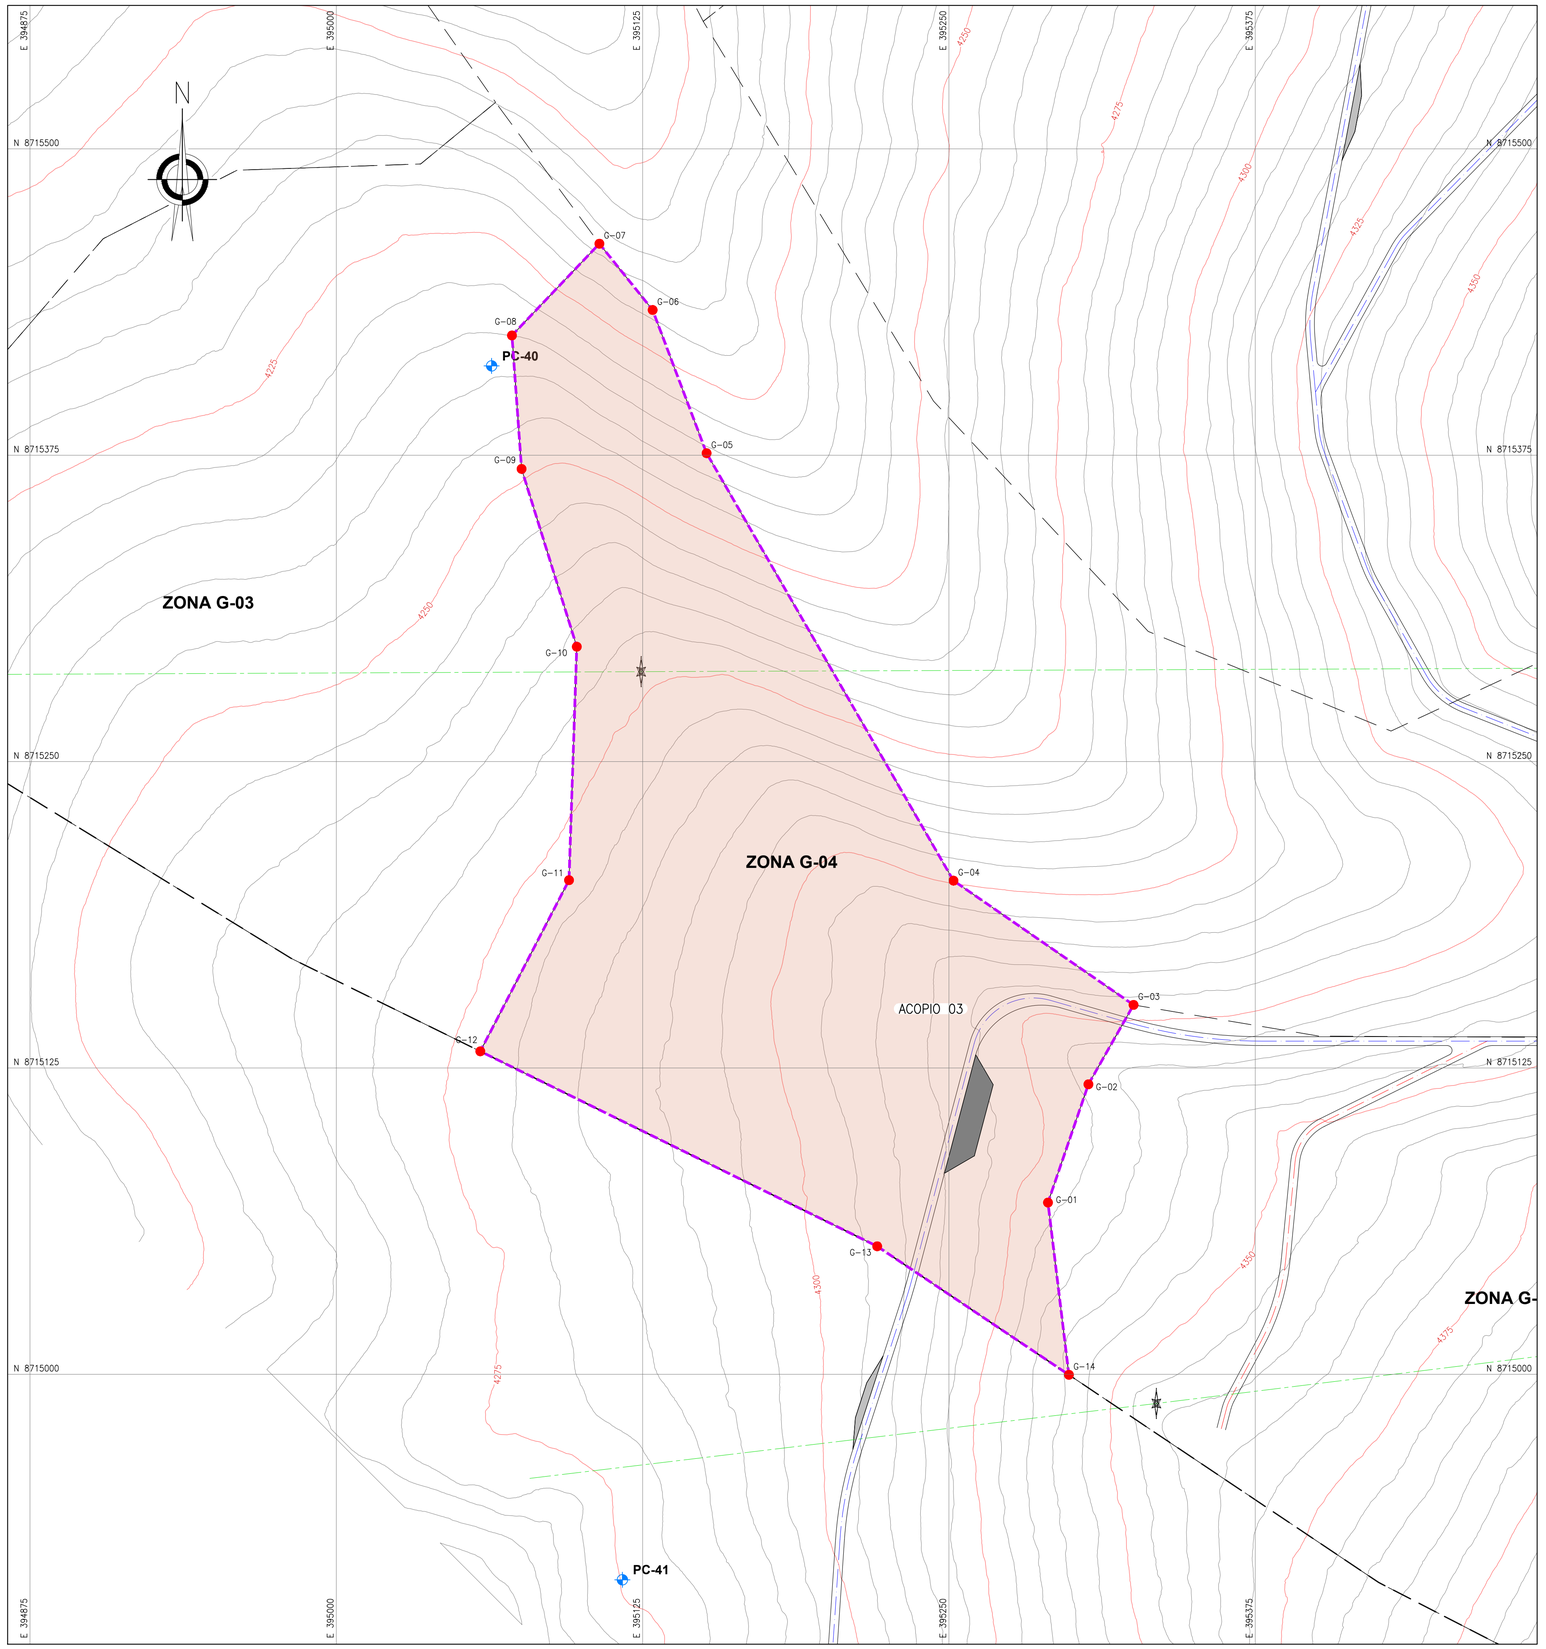



PLANTA
ESCALA 1:1250

COORDENADAS - POLIGONAL

DESCRIP.	ESTE	NORTE
G-01	395 290.406	8 715 070.077
G-02	395 306.916	8 715 118.337
G-03	395 325.331	8 715 150.722
G-04	395 251.849	8 715 201.420
G-05	395 151.096	8 715 375.834
G-06	395 129.083	8 715 434.254
G-07	395 107.352	8 715 461.306
G-08	395 071.668	8 715 423.865
G-09	395 075.593	8 715 369.403
G-10	395 098.126	8 715 296.865
G-11	395 094.951	8 715 201.614
G-12	395 058.752	8 715 131.790
G-13	395 220.704	8 715 052.243
G-14	395 298.950	8 714 999.797

COORDENADAS - HITOS

DESCRIP.	ESTE	NORTE	ELEV.
PC-40	395 063.369	8 715 411.455	4238.596
PC-41	395 116.721	8 714 916.160	4275.119

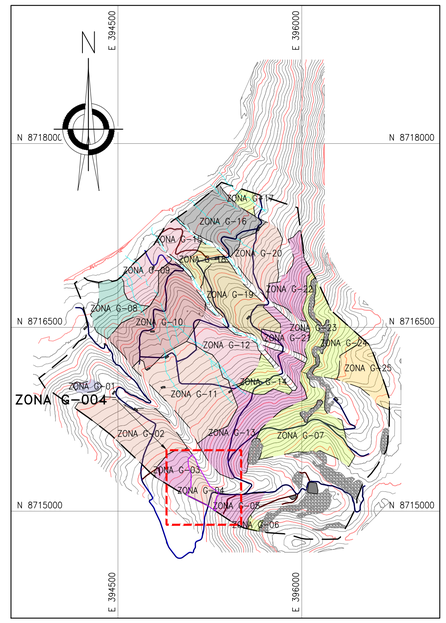

UBICACIÓN
ESCALA 1:25,000

DOSIFICACIÓN ENCALADO

ZONA	ÁREA 3D (ha)	CAL (Tn/ha)	PERÍMETRO (m)	TEMPORADA DE EJECUCIÓN
ZONA G-04	5.66	10.60	1177.75	TEMPORADA 01

NOTAS:

1. LAS COORDENADAS CORRESPONDEN AL SISTEMA DE PROYECCIÓN UTM, ELABORADAS EN BASE AL DATUM WGS84 CORRESPONDIENTES A LA ZONA 18, HEMISFERIO SUR.
2. LA ESCALA GRÁFICA MOSTRADA ES PARA EL FORMATO A1, PARA A3 CONSIDERAR EL DOBLE.
3. EL REPLANTEO TOPOGRÁFICO DEBERÁ SER EFECTUADO POR EL CONTRATISTA ANTES DE DAR INICIO A LAS ACTIVIDADES.
4. EL PROCESO DE ENCALADO SE REALIZAERÁ DE MANERA MANUAL, AL VOLÉO.
5. SE EMPLEARÁ CAL AGRÍCOLA, QUE SERÁ APLICADA AL VOLÉO, DEBERÁ SER ALMACENADA EN UNA ÁREA TECHADA Y SOBRE PARIHUELAS EVITANDO EL CONTACTO CON LA HUMEDAD, EL ALMACÉN ESTARÁ UBICADO EN LA PLATAFORMA DE CAMPAMENTO.
6. LOS INSUMOS SE ALMACENARÁN EN SACOS Y SE APILARAN EN ÁREAS TECHADAS Y SOBRE PARIHUELAS EVITANDO EL CONTACTO CON LA HUMEDAD, ESTOS ALMACENES ESTARÁN UBICADOS EN EL ÁREA DEL CAMPAMENTO, DESDE DONDE SE TRANSPORTARÁN DIARIAMENTE A LAS ÁREAS DE TRABAJO.
7. PARA LAS ACTIVIDADES DE REMEDIACIÓN NO SE CONTEMPLARÁN LAS ZONAS DE AFLORAMIENTO ROCOSO, LAS CUALES, SE ENCUENTRAN DELIMITADAS EN LOS POLÍGNOS DE REPLANTEO. DE IGUAL MANERA NO SE CONTEMPLARÁN LAS ZONAS DE TRANSICIÓN ENTRE LAS ZONAS DE AFLORAMIENTOS ROCOS Y LAS ZONAS DE SUELOS HASTA CONTAR CON UN ESPESOR DE SUELO MÍNIMO DE 10cm.
8. TODAS LAS ACTIVIDADES A REALIZAR SE ENCUENTRAN DESCRITAS EN LAS ESPECIFICACIONES TÉCNICAS. (ITEM 02.04.03, 03.04.03 Y 04.04.03)

SIMBOLOGÍA

- SUPERFICIE DE TERRENO
- ACCESOS PRINCIPALES
- ACCESOS SECUNDARIOS
- QUEBRADAS
- LÍNEA DE ALTA TENSIÓN
- TORRE DE ALTA TENSIÓN
- ESTRUCTURAS EXISTENTES
- ZONAS DE ACOPIO
- HITOS
- PUNTO GEODÉSICO
- LIMITE DE ZONA DE ESTUDIO
- 01 PUNTOS DE CONTROL
- POLÍGONO DE CONTROL

0 50 100
1:1 250 METROS

REV.	FECHA	DESCRIPCIÓN	REVISÓ	APROBÓ
–	–	–	–	–
–	–	–	–	–
0	ENE–2022	APROBADO	AMSAC	AMSAC

ACTIVOS MINEROS S.A.C.

PROYECTO:
ELABORACIÓN DEL EXPEDIENTE TÉCNICO DEL PROYECTO "RECUPERACIÓN DE SUELOS EN LA ZONA RURAL DEL CENTRO POBLADO HUAYNACANCHA, DISTRITO DE LA OROYA, PROVINCIA DE YAULI, DEPARTAMENTO DE JUNÍN"

EXPEDIENTE TÉCNICO

GEOTHECNICAL & ENVIRONMENTAL LABORATORY S.A

TÍTULO:
ESTABILIDAD GEOQUÍMICA
POLÍGONO DE REPLANTEO ZONA G-04
PLANTA

ELABORÓ:	REVISÓ:	ESCALA:	CÓDIGO DE PLANO:	REV.:
G&E	AMSAC	INDICADA	GE-HNC-ET-EG-05 004	0
DIBUJÓ: O.R.M.	APROBÓ: AMSAC	FECHA: ENE–2022		

A:\HUAYNACANCHA\CAD-PDF\2.Setor 01\05.Estabilidad Geoquímica\GE-HNC-ET-EG-05-004.dwg