
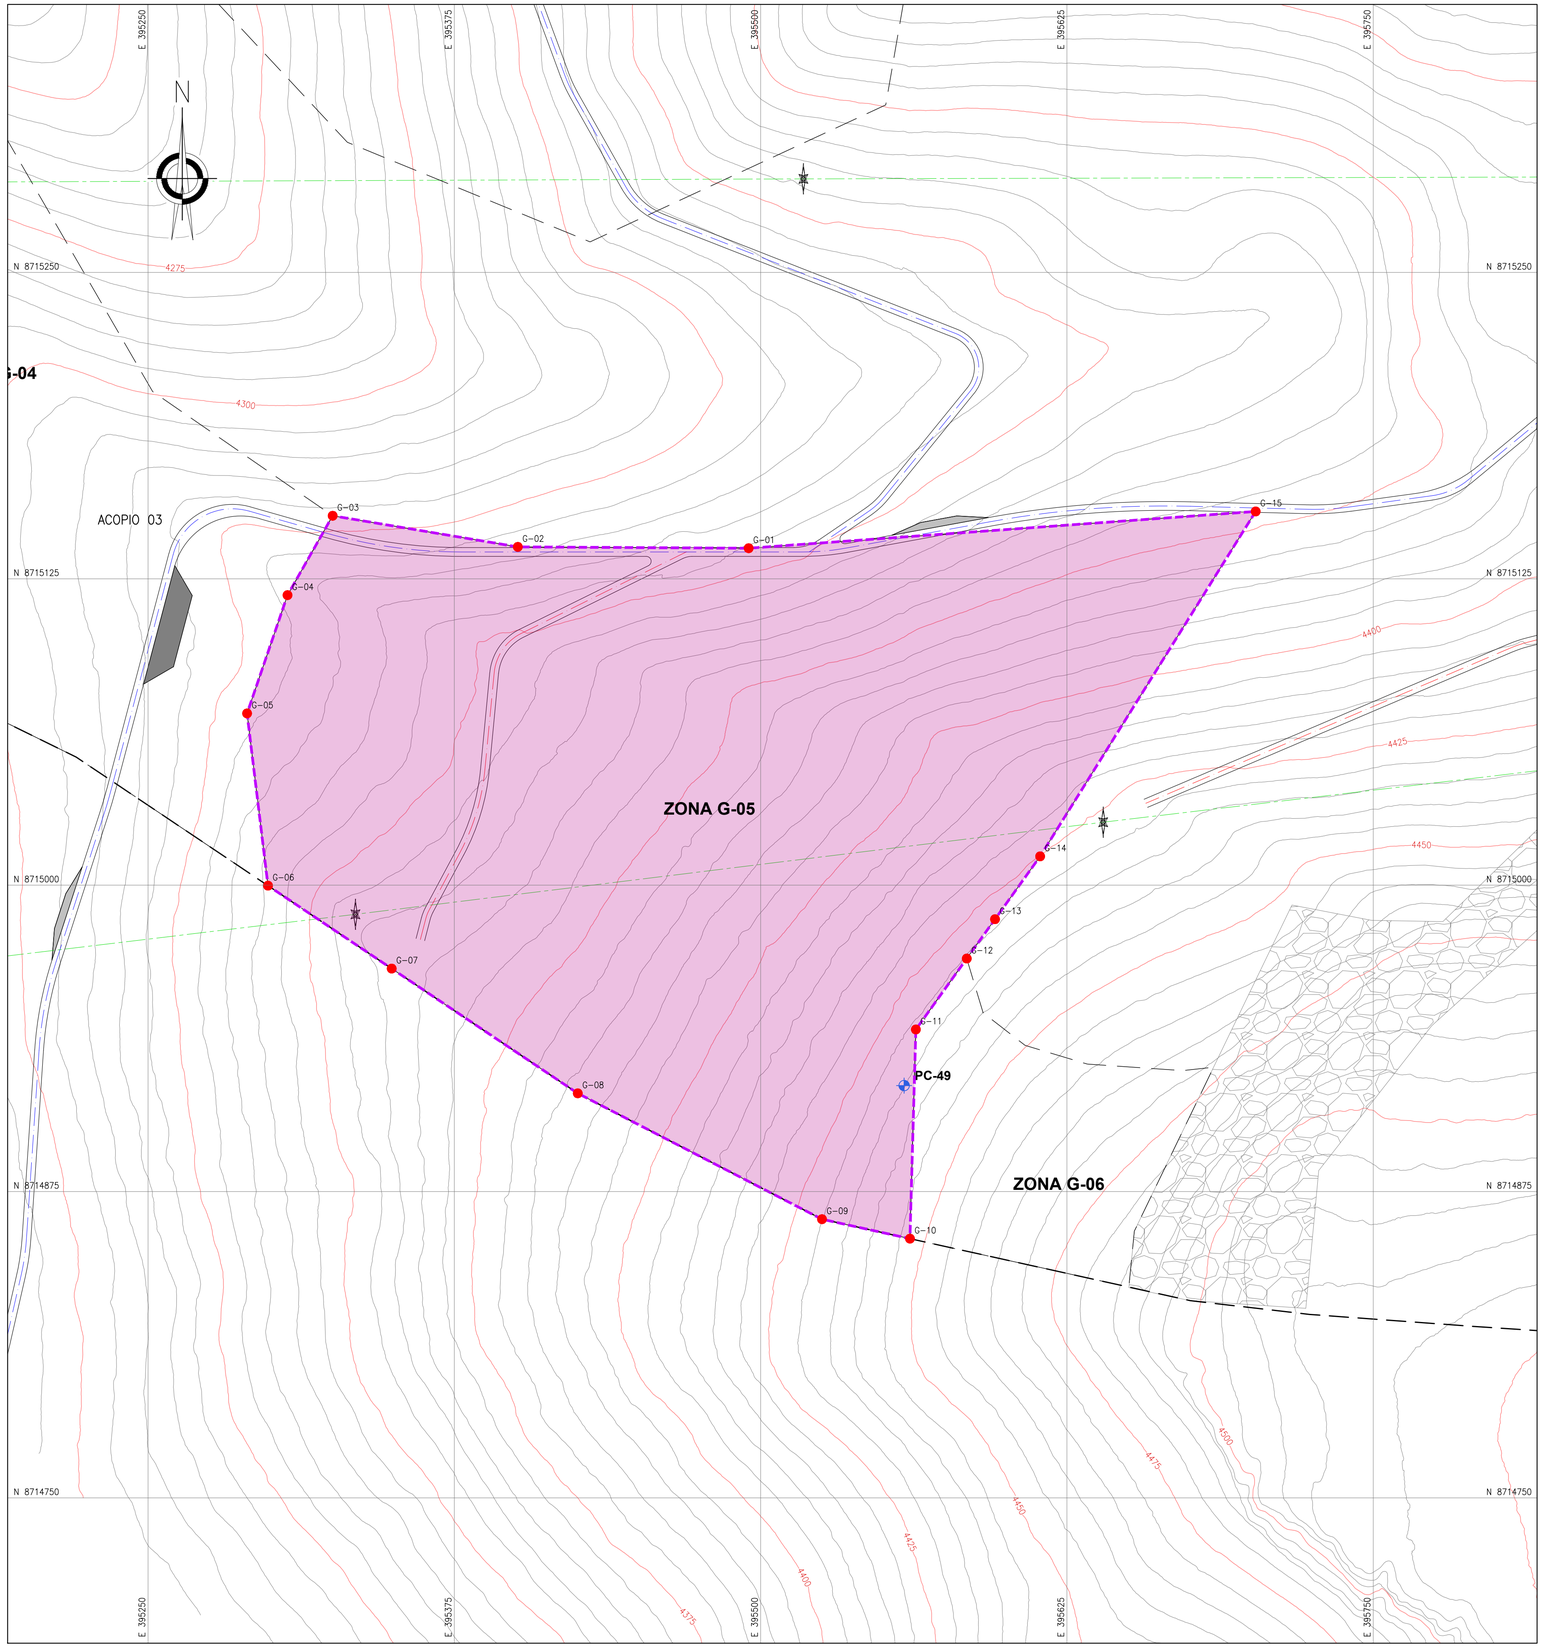


PLANTA
ESCALA 1:1250

COORDENADAS - POLIGONAL		
DESCRIP.	ESTE	NORTE
G-01	395 495.097	8 715 137.482
G-02	395 400.896	8 715 138.022
G-03	395 325.331	8 715 150.722
G-04	395 306.916	8 715 118.337
G-05	395 290.406	8 715 070.077
G-06	395 298.950	8 714 999.797
G-07	395 349.419	8 714 965.969
G-08	395 425.358	8 714 915.069
G-09	395 525.034	8 714 863.706
G-10	395 560.923	8 714 855.773
G-11	395 563.336	8 714 941.118
G-12	395 584.110	8 714 970.053
G-13	395 595.642	8 714 986.116
G-14	395 614.049	8 715 011.757
G-15	395 702.015	8 715 152.483

COORDENADAS - HITOS			
DESCRIP.	ESTE	NORTE	ELEV.
PC-49	395 558.559	8 714 918.216	4434.793

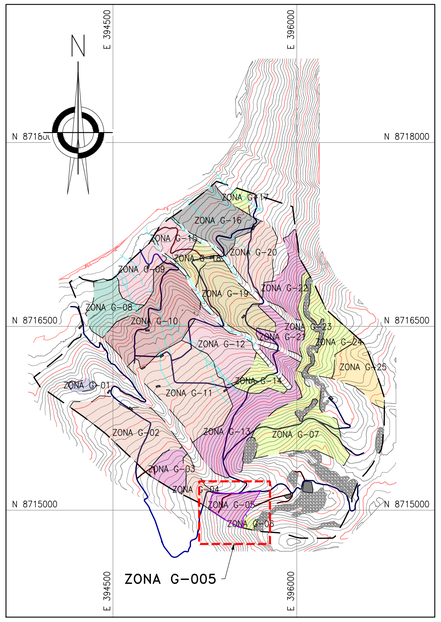

UBICACIÓN
ESCALA 1:25,000

DOSIFICACIÓN ENCALADO				
ZONA	ÁREA 3D (ha)	CAL (Tn/ha)	PERÍMETRO (m)	TEMPORADA DE EJECUCIÓN
ZONA G-05	7.96	9.50	1176.70	TEMPORADA 01

NOTAS:

1. LAS COORDENADAS CORRESPONDEN AL SISTEMA DE PROYECCIÓN UTM, ELABORADAS EN BASE AL DATUM WGS84 CORRESPONDIENTES A LA ZONA 18, HEMISFERIO SUR.
2. LA ESCALA GRÁFICA MOSTRADA ES PARA EL FORMATO A1, PARA A3 CONSIDERAR EL DOBLE.
3. EL REPLANTEO TOPOGRÁFICO DEBERÁ SER EFECTUADO POR EL CONTRATISTA ANTES DE DAR INICIO A LAS ACTIVIDADES.
4. EL PROCESO DE ENCALADO SE REALIZAERÁ DE MANERA MANUAL, AL VOLÉO.
5. SE EMPLEARÁ CAL AGRÍCOLA, QUE SERÁ APLICADA AL VOLEO, DEBERÁ SER ALMACENADA EN UNA AREA TECHADA Y SOBRE PARIHUELAS EVITANDO EL CONTACTO CON LA HUMEDAD, EL ALMACÉN ESTARÁ UBICADO EN LA PLATAFORMA DE CAMPAMENTO.
6. LOS INSUMOS SE ALMACENARÁN EN SACOS Y SE APILARAN EN ÁREAS TECHADAS Y SOBRE PARIHUELAS EVITANDO EL CONTACTO CON LA HUMEDAD, ESTOS ALMACENES ESTARÁN UBICADOS EN EL ÁREA DEL CAMPAMENTO, DESDE DONDE SE TRANSPORTARÁN DIARIAMENTE A LAS ÁREAS DE TRABAJO.
7. PARA LAS ACTIVIDADES DE REMEDIACIÓN NO SE CONTEMPLARÁN LAS ZONAS DE AFLORAMIENTO ROCOSO, LAS CUALES, SE ENCUENTRAN DELIMITADAS EN LOS POLÍGNOS DE REPLANTEO. DE IGUAL MANERA NO SE CONTEMPLARÁN LAS ZONAS DE TRANSICIÓN ENTRE LAS ZONAS DE AFLORAMIENTOS ROCOS Y LAS ZONAS DE SUELOS HASTA CONTAR CON UN ESPESOR DE SUELO MÍNIMO DE 10cm.
8. TODAS LAS ACTIVIDADES A REALIZAR SE ENCUENTRAN DESCRITAS EN LAS ESPECIFICACIONES TÉCNICAS. (ITEM 02.04.03, 03.04.03 Y 04.04.03)

SIMBOLOGÍA	
	SUPERFICIE DE TERRENO
	ACCESOS PRINCIPALES
	ACCESOS SECUNDARIOS
	QUEBRADAS
	LÍNEA DE ALTA TENSIÓN
	TORRE DE ALTA TENSÓN
	ESTRUCTURAS EXISTENTES
	ZONAS DE ACOPIO
	HITOS
	PUNTO GEODÉSICO
	LIMITE DE ZONA DE ESTUDIO
01	PUNTOS DE CONTROL
	POLÍGONO DE CONTROL

0 50 100
1:1 250 METROS

REV.	FECHA	DESCRIPCIÓN	REVISÓ	APROBÓ
–	–	–	–	–
–	–	–	–	–
0	ENE–2022	APROBADO	AMSAC	AMSAC

ACTIVOS MINEROS S.A.C.

PROYECTO:
ELABORACIÓN DEL EXPEDIENTE TÉCNICO DEL PROYECTO "RECUPERACIÓN DE SUELOS EN LA ZONA RURAL DEL CENTRO POBLADO HUAYNACANCHA, DISTRITO DE LA OROYA, PROVINCIA DE YAULI, DEPARTAMENTO DE JUNÍN"

EXPEDIENTE TÉCNICO

GEOTHECNICAL & ENVIRONMENTAL LABORATORY S.A

TÍTULO:
ESTABILIDAD GEOQUÍMICA
POLÍGONO DE REPLANTEO ZONA G-05
PLANTA

ELABORÓ:	REVISÓ:	ESCALA:	CÓDIGO DE PLANO:	REV.:
G&E	AMSAC	INDICADA	GE-HNC-ET-EG-05 005	0
DIBUJÓ: O.R.M.	APROBÓ: AMSAC	FECHA: ENE–2022		

A:\HUAYNACANCHA\CAD–PDF\2.Setor 01\05.Estabilidad Geoquimica\GE–HNC–ET–EG–05–005.dwg