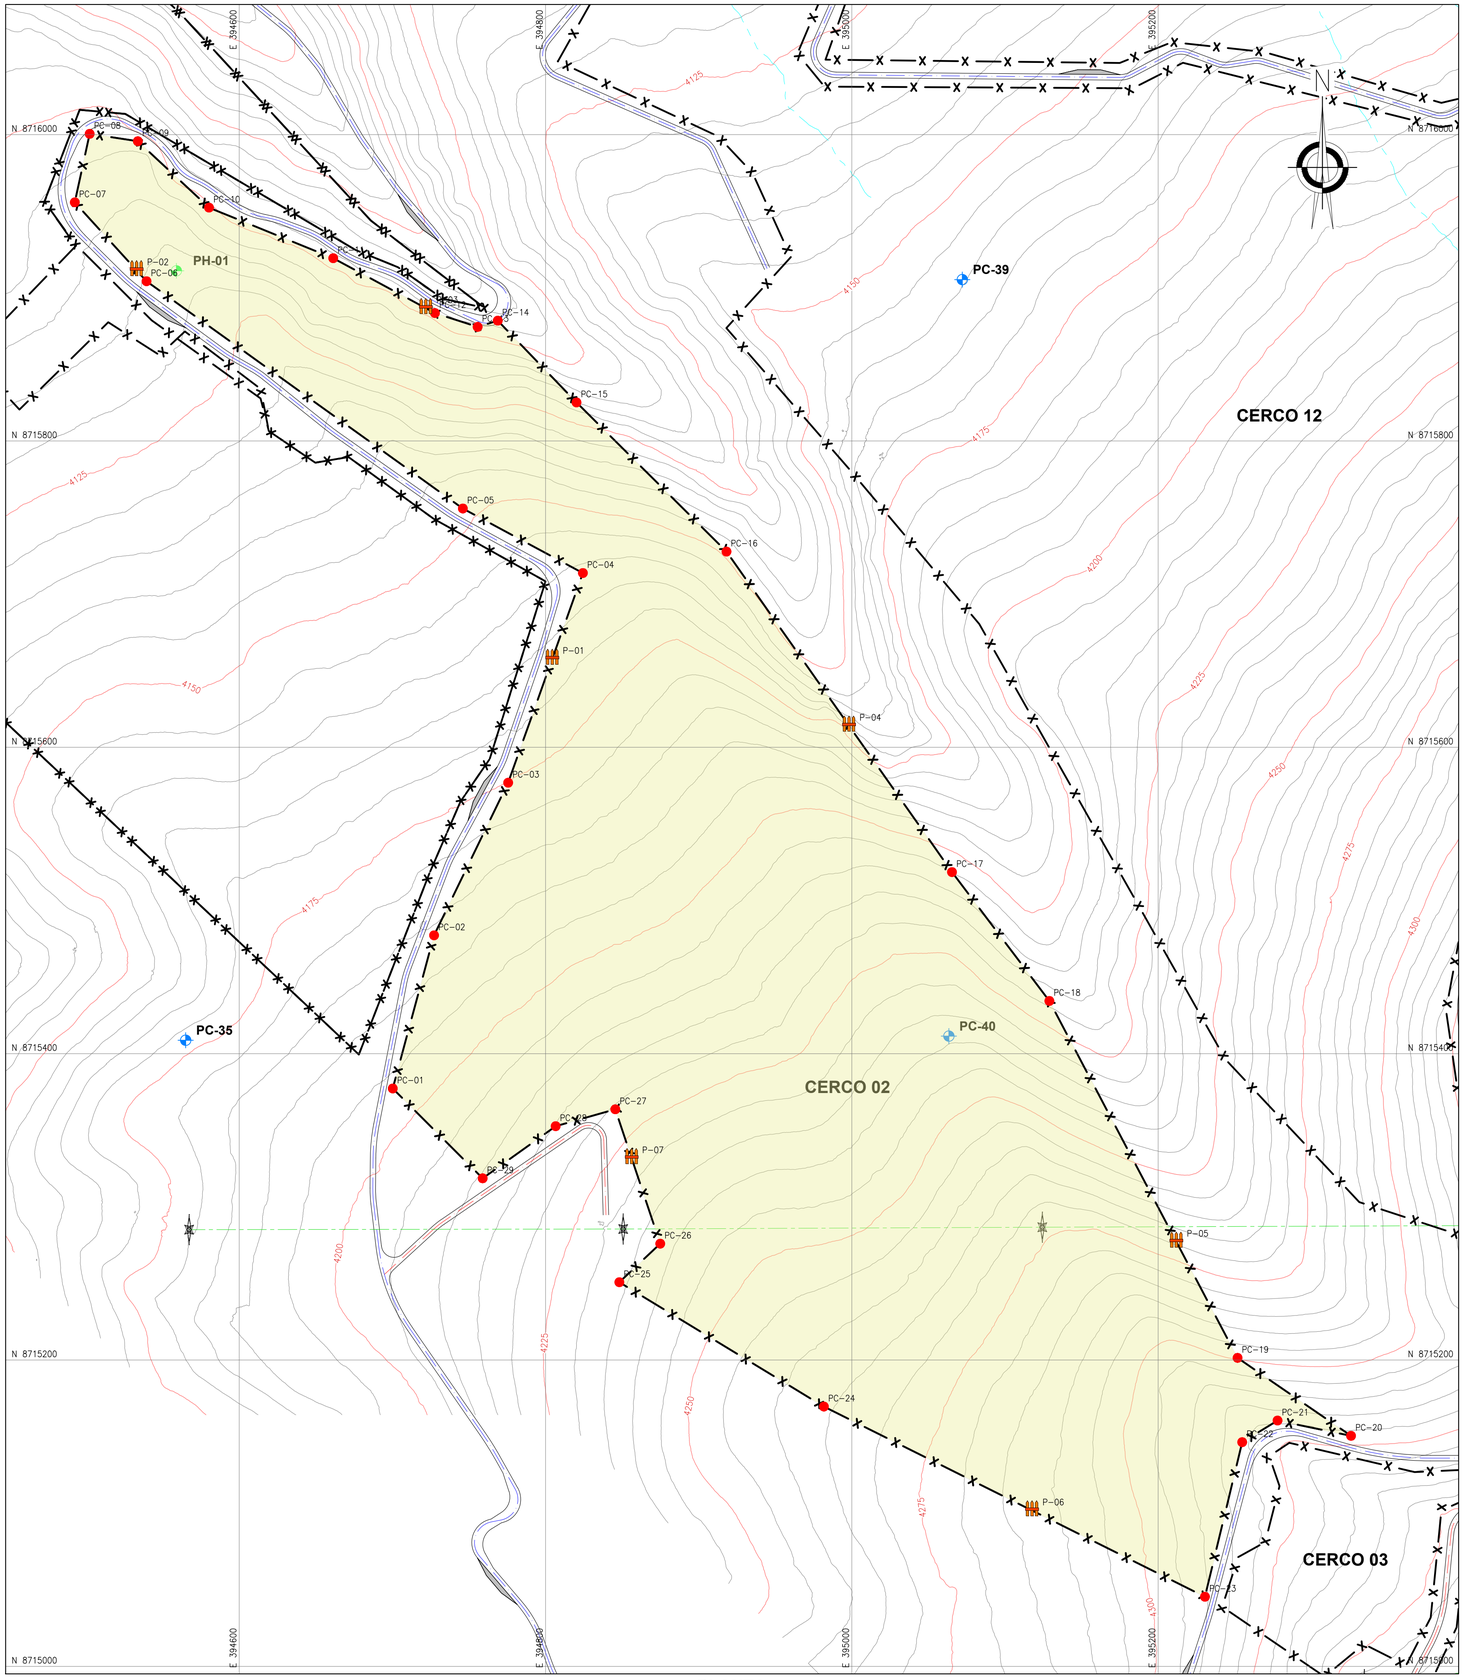


PLANTA
ESCALA 1:2000

COORDENADAS - PUNTOS DE CONTROL

DESCRIP.	ESTE	NORTE
PC-01	394 700.239	8 715 377.270
PC-02	394 727.215	8 715 477.253
PC-03	394 775.582	8 715 576.886
PC-04	394 824.387	8 715 713.785
PC-05	394 746.005	8 715 755.892
PC-06	394 539.475	8 715 904.277
PC-07	394 492.623	8 715 955.765
PC-08	394 502.324	8 716 000.487
PC-09	394 533.763	8 715 995.664
PC-10	394 580.260	8 715 952.313
PC-11	394 661.373	8 715 919.297
PC-12	394 727.778	8 715 883.475
PC-13	394 755.665	8 715 874.449
PC-14	394 768.810	8 715 878.526
PC-15	394 820.199	8 715 825.164
PC-16	394 918.141	8 715 727.773
PC-17	395 065.403	8 715 518.540
PC-18	395 128.959	8 715 434.430
PC-19	395 251.851	8 715 201.402
PC-20	395 325.962	8 715 150.516
PC-21	395 277.951	8 715 160.484
PC-22	395 254.889	8 715 146.379
PC-23	395 230.560	8 715 045.462
PC-24	394 981.739	8 715 169.617
PC-25	394 848.200	8 715 250.795
PC-26	394 874.878	8 715 275.956
PC-27	394 845.563	8 715 363.679
PC-28	394 806.596	8 715 352.660
PC-29	394 758.939	8 715 318.619

COORDENADAS - PUERTAS


DESCRIP.	ESTE	NORTE
P-01	394 804.401	8 715 657.725
P-02	394 532.995	8 715 911.397
P-03	394 721.843	8 715 886.676
P-04	394 998.175	8 715 614.058
P-05	395 211.887	8 715 277.182
P-06	395 117.674	8 715 101.789
P-07	394 856.246	8 715 331.712

COORDENADAS - HITOS

DESCRIP.	ESTE	NORTE	ELEV.
PC-35	394 565.027	8 715 408.770	4172.500
PC-39	395 072.118	8 715 905.327	4159.218
PC-40	395 063.369	8 715 411.455	4238.596

COORDENADAS - PUNTOS GEODÉSICOS

DESCRIP.	ESTE	NORTE	ELEV.
PH-01	394 558.957	8 715 911.069	4117.497

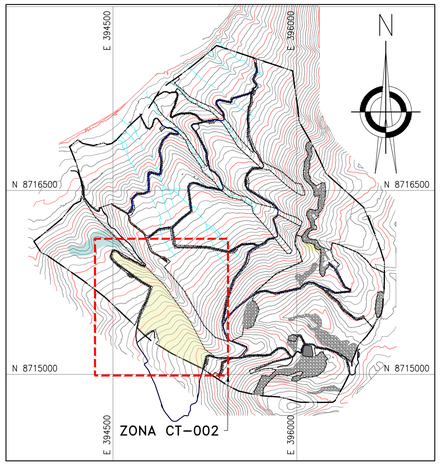

UBICACIÓN
ESCALA 1:25,000

SIMBOLOGÍA

- SUPERFICIE DE TERRENO
- ACCESO PRINCIPAL
- ACCESO SECUNDARIO
- QUEBRADAS
- LINEA DE ALTA TENSIÓN
- CERCO
- TORRE DE ALTA TENSIÓN
- ESTRUCTURAS EXISTENTES
- ZONAS DE ACOPIO
- 01 PUNTOS DE CONTROL
- HITOS
- PUNTOS GEODÉSICOS
- LÍMITE DE ZONA DE ESTUDIO
- PUERTA DE CERCO

NOTAS:

1. LAS COORDENADAS CORRESPONDEN AL SISTEMA DE PROYECCIÓN UTM, ELABORADAS EN BASE AL DATUM WGS84 CORRESPONDIENTES A LA ZONA 18, HEMISFERIO SUR.
2. LA ESCALA GRÁFICA MOSTRADA ES PARA EL FORMATO A1, PARA A3 CONSIDERAR EL DOBLE.
3. EL REPLANTEO TOPOGRÁFICO DEBERÁ SER EFECTUADO POR EL CONTRATISTA ANTES DE DAR INICIO A LAS ACTIVIDADES.
4. LOS CERCOS Y PUERTAS DE INGRESOS SE INSTALARÁN LUEGO DE LOS TRABAJOS DE SEMBRADO, TENTATIVAMENTE EN EL MES DE ENERO.
5. LA DISTRIBUCIÓN DE PUERTAS SE REALIZÓ CONSIDERANDO UNA DISTANCIA MÁXIMA DE 400m.
6. LOS DETALLES Y ESPECIFICACIONES TÉCNICAS DEL CERCO DE PROTECCIÓN SE MUESTRAN EN EL PLANO GE-HNC-ET-DG-08-004

0 100 200
1:2 000 METROS

CERCO	PERÍMETRO (m)	N° PUERTAS	TEMP. EJECUCIÓN
CERCO 02	2972.1	7	TEMPORADA 01

REV.	FECHA	DESCRIPCIÓN	REVISÓ	APROBÓ
–	–	–	–	–
–	–	–	–	–
0	ENE–2022	APROBADO	AMSAC	AMSAC

ACTIVOS MINEROS S.A.C.

PROYECTO:
ELABORACIÓN DEL EXPEDIENTE TÉCNICO DEL PROYECTO "RECUPERACIÓN DE SUELOS EN LA ZONA RURAL DEL CENTRO POBLADO HUAYNACANCHA, DISTRITO DE LA OROYA, PROVINCIA DE YAULI, DEPARTAMENTO DE JUNÍN"

EXPEDIENTE TÉCNICO

GEOTHECNICAL & ENVIRONMENTAL LABORATORY S.A

TÍTULO:
ESTABILIDAD BIOLÓGICA CERCOS TEMPORALES 02 PLANTA - 1RA TEMPORADA

ELABORÓ:	REVISÓ:	ESCALA:	CÓDIGO DE PLANO:	REV.:
G&E	AMSAC	INDICADA	GE-HNC-ET-CT-07 002	0
DIBUJÓ: O.R.M.	APROBÓ: AMSAC	FECHA: ENE–2022		

A:\HUAYNACANCHA\CAD–PDF\2.Setor 01\07.Cercos\GE–HNC–ET–CT–07–002.dwg