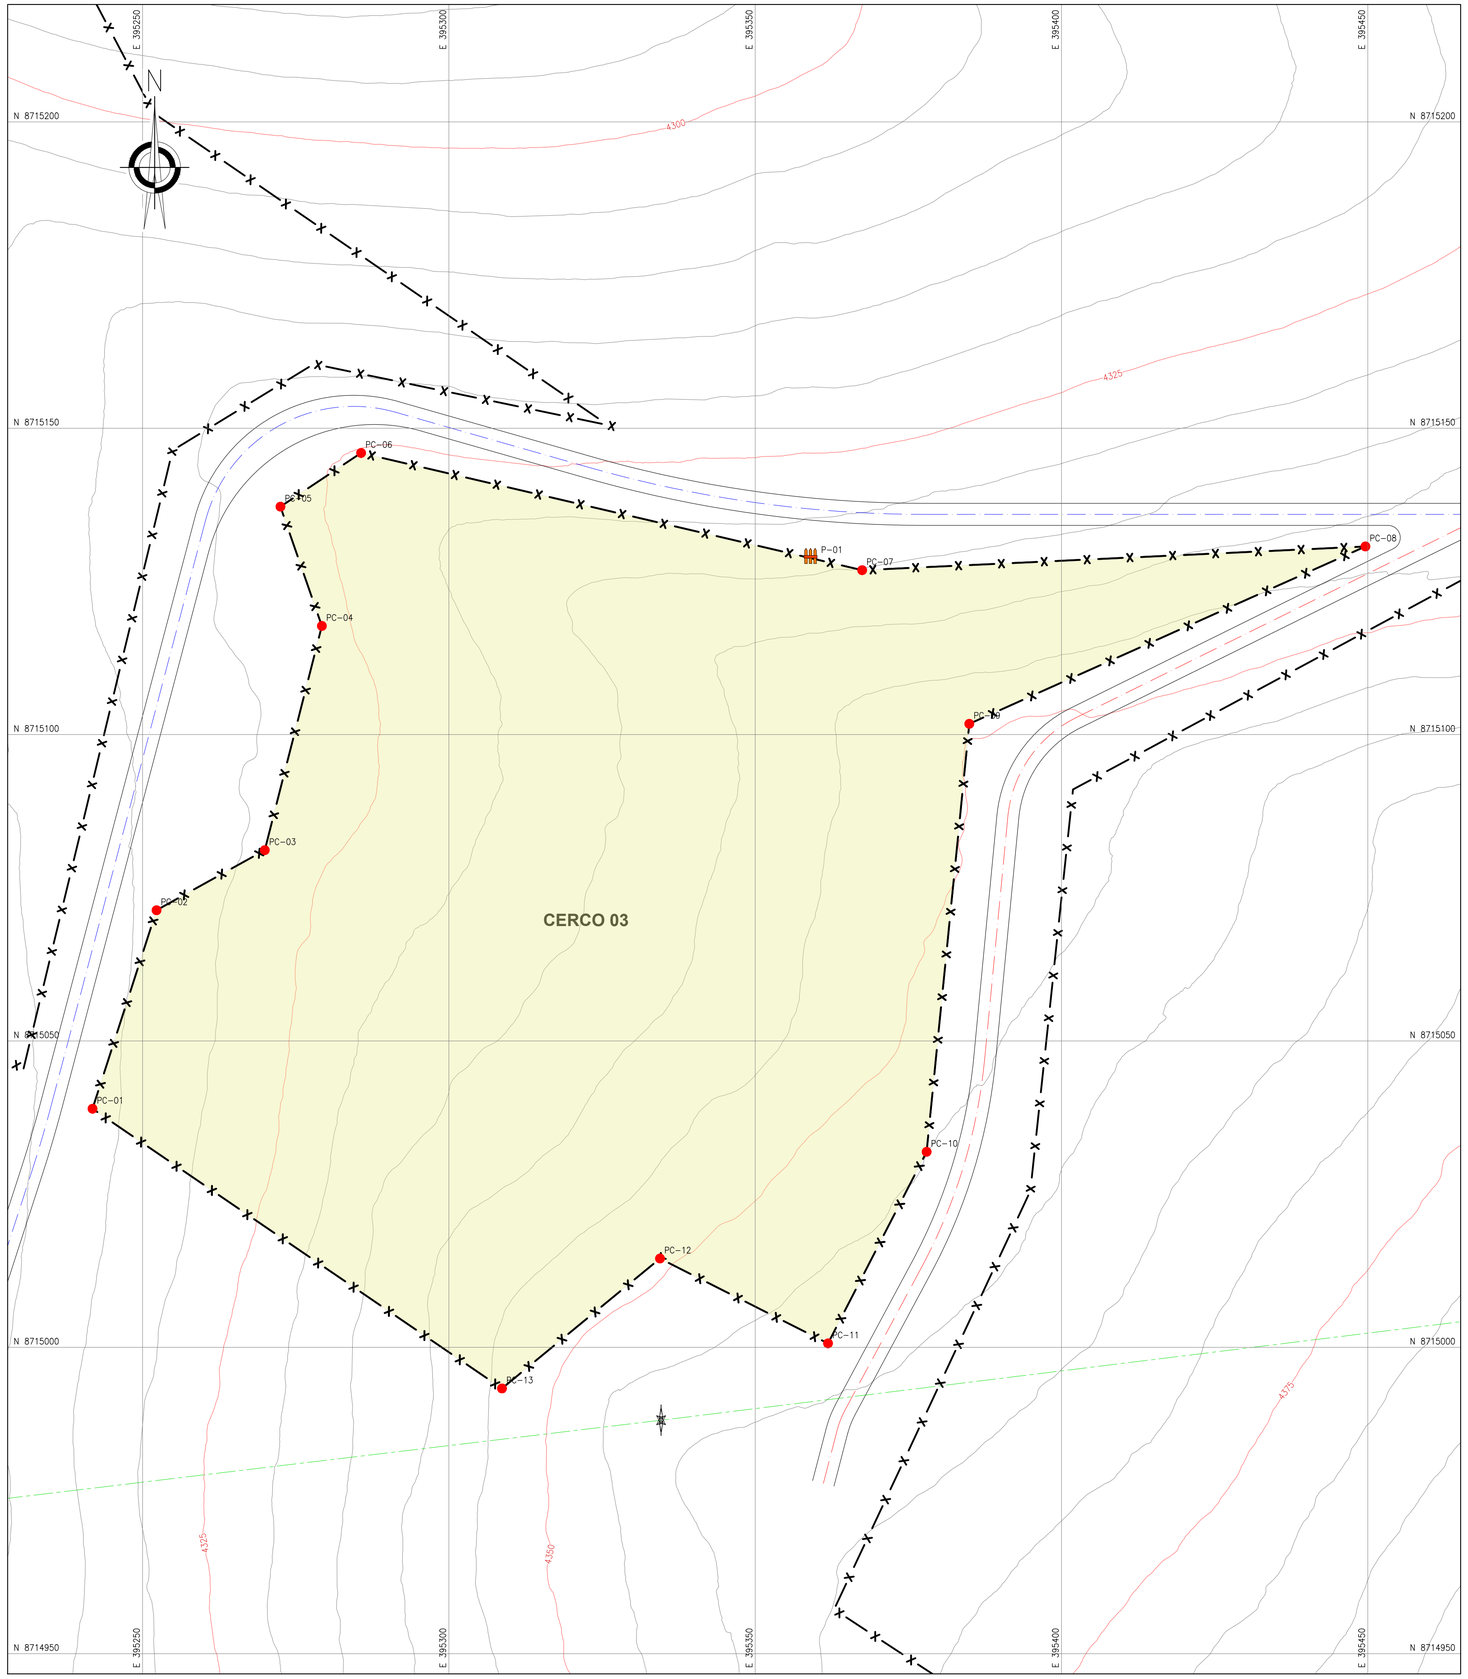



PLANTA
ESCALA 1:500

COORDENADAS - PUNTOS DE CONTROL

DESCRIP.	ESTE	NORTE
PC-01	395 241.826	8 715 038.934
PC-02	395 252.273	8 715 071.338
PC-03	395 269.946	8 715 081.141
PC-04	395 279.267	8 715 117.731
PC-05	395 272.505	8 715 137.200
PC-06	395 285.669	8 715 145.967
PC-07	395 367.458	8 715 126.839
PC-08	395 449.606	8 715 130.704
PC-09	395 384.949	8 715 101.760
PC-10	395 377.979	8 715 031.908
PC-11	395 361.887	8 715 000.644
PC-12	395 334.459	8 715 014.494
PC-13	395 308.663	8 714 993.287

COORDENADAS - PUERTAS

DESCRIP.	ESTE	NORTE
P-01	395 359.038	8 715 128.808

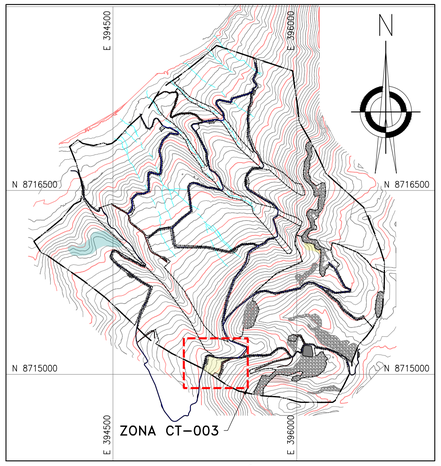

UBICACIÓN
ESCALA 1:25,000

SIMBOLOGÍA

	SUPERFICIE DE TERRENO
	ACCESO PRINCIPAL
	ACCESO SECUNDARIO
	QUEBRADAS
	LINEA DE ALTA TENSIÓN
	CERCO
	TORRE DE ALTA TENSIÓN
	ESTRUCTURAS EXISTENTES
	ZONAS DE ACOPIO
01	PUNTOS DE CONTROL
	HITOS
	PUNTOS GEODÉSICOS
	LÍMITE DE ZONA DE ESTUDIO
	PUERTA DE CERCO

NOTAS:

1. LAS COORDENADAS CORRESPONDEN AL SISTEMA DE PROYECCIÓN UTM, ELABORADAS EN BASE AL DATUM WGS84 CORRESPONDIENTES A LA ZONA 18, HEMISFERIO SUR.
2. LA ESCALA GRÁFICA MOSTRADA ES PARA EL FORMATO A1, PARA A3 CONSIDERAR EL DOBLE.
3. EL REPLANTEO TOPOGRÁFICO DEBERÁ SER EFECTUADO POR EL CONTRATISTA ANTES DE DAR INICIO A LAS ACTIVIDADES.
4. LOS CERCOS Y PUERTAS DE INGRESOS SE INSTALARÁN LUEGO DE LOS TRABAJOS DE SEMBRADO, TENTATIVAMENTE EN EL MES DE ENERO.
5. LA DISTRIBUCIÓN DE PUERTAS SE REALIZÓ CONSIDERANDO UNA DISTANCIA MÁXIMA DE 400m.
6. LOS DETALLES Y ESPECIFICACIONES TÉCNICAS DEL CERCO DE PROTECCIÓN SE MUESTRAN EN EL PLANO GE-HNC-ET-DG-08-004

0 20 40
1:500 METROS

CERCO	PERÍMETRO (m)	N° PUERTAS	TEMP. EJECUCIÓN
CERCO 03	615.0	1	TEMPORADA 01

REV.	FECHA	DESCRIPCIÓN	REVISÓ	APROBÓ
–	–	–	–	–
–	–	–	–	–
0	ENE-2022	APROBADO	AMSAC	AMSAC

ACTIVOS MINEROS S.A.C.

PROYECTO:
ELABORACIÓN DEL EXPEDIENTE TÉCNICO DEL PROYECTO "RECUPERACIÓN DE SUELOS EN LA ZONA RURAL DEL CENTRO POBLADO HUAYNACANCHA, DISTRITO DE LA OROYA, PROVINCIA DE YAULI, DEPARTAMENTO DE JUNÍN"

EXPEDIENTE TÉCNICO

GEOTHECNICAL & ENVIRONMENTAL LABORATORY S.A

TÍTULO:
ESTABILIDAD BIOLÓGICA CERCOS TEMPORALES 03 PLANTA - 1RA TEMPORADA

ELABORÓ:	REVISÓ:	ESCALA:	CÓDIGO DE PLANO:	REV.:
G&E	AMSAC	INDICADA	GE-HNC-ET-CT-07 003	0
DIBUJÓ: O.R.M.	APROBÓ: AMSAC	FECHA: ENE-2022		

A:\HUAYNACANCHA\CAD-PDF\2.Setor 01\07.Cercos\GE-HNC-ET-CT-07-003.dwg