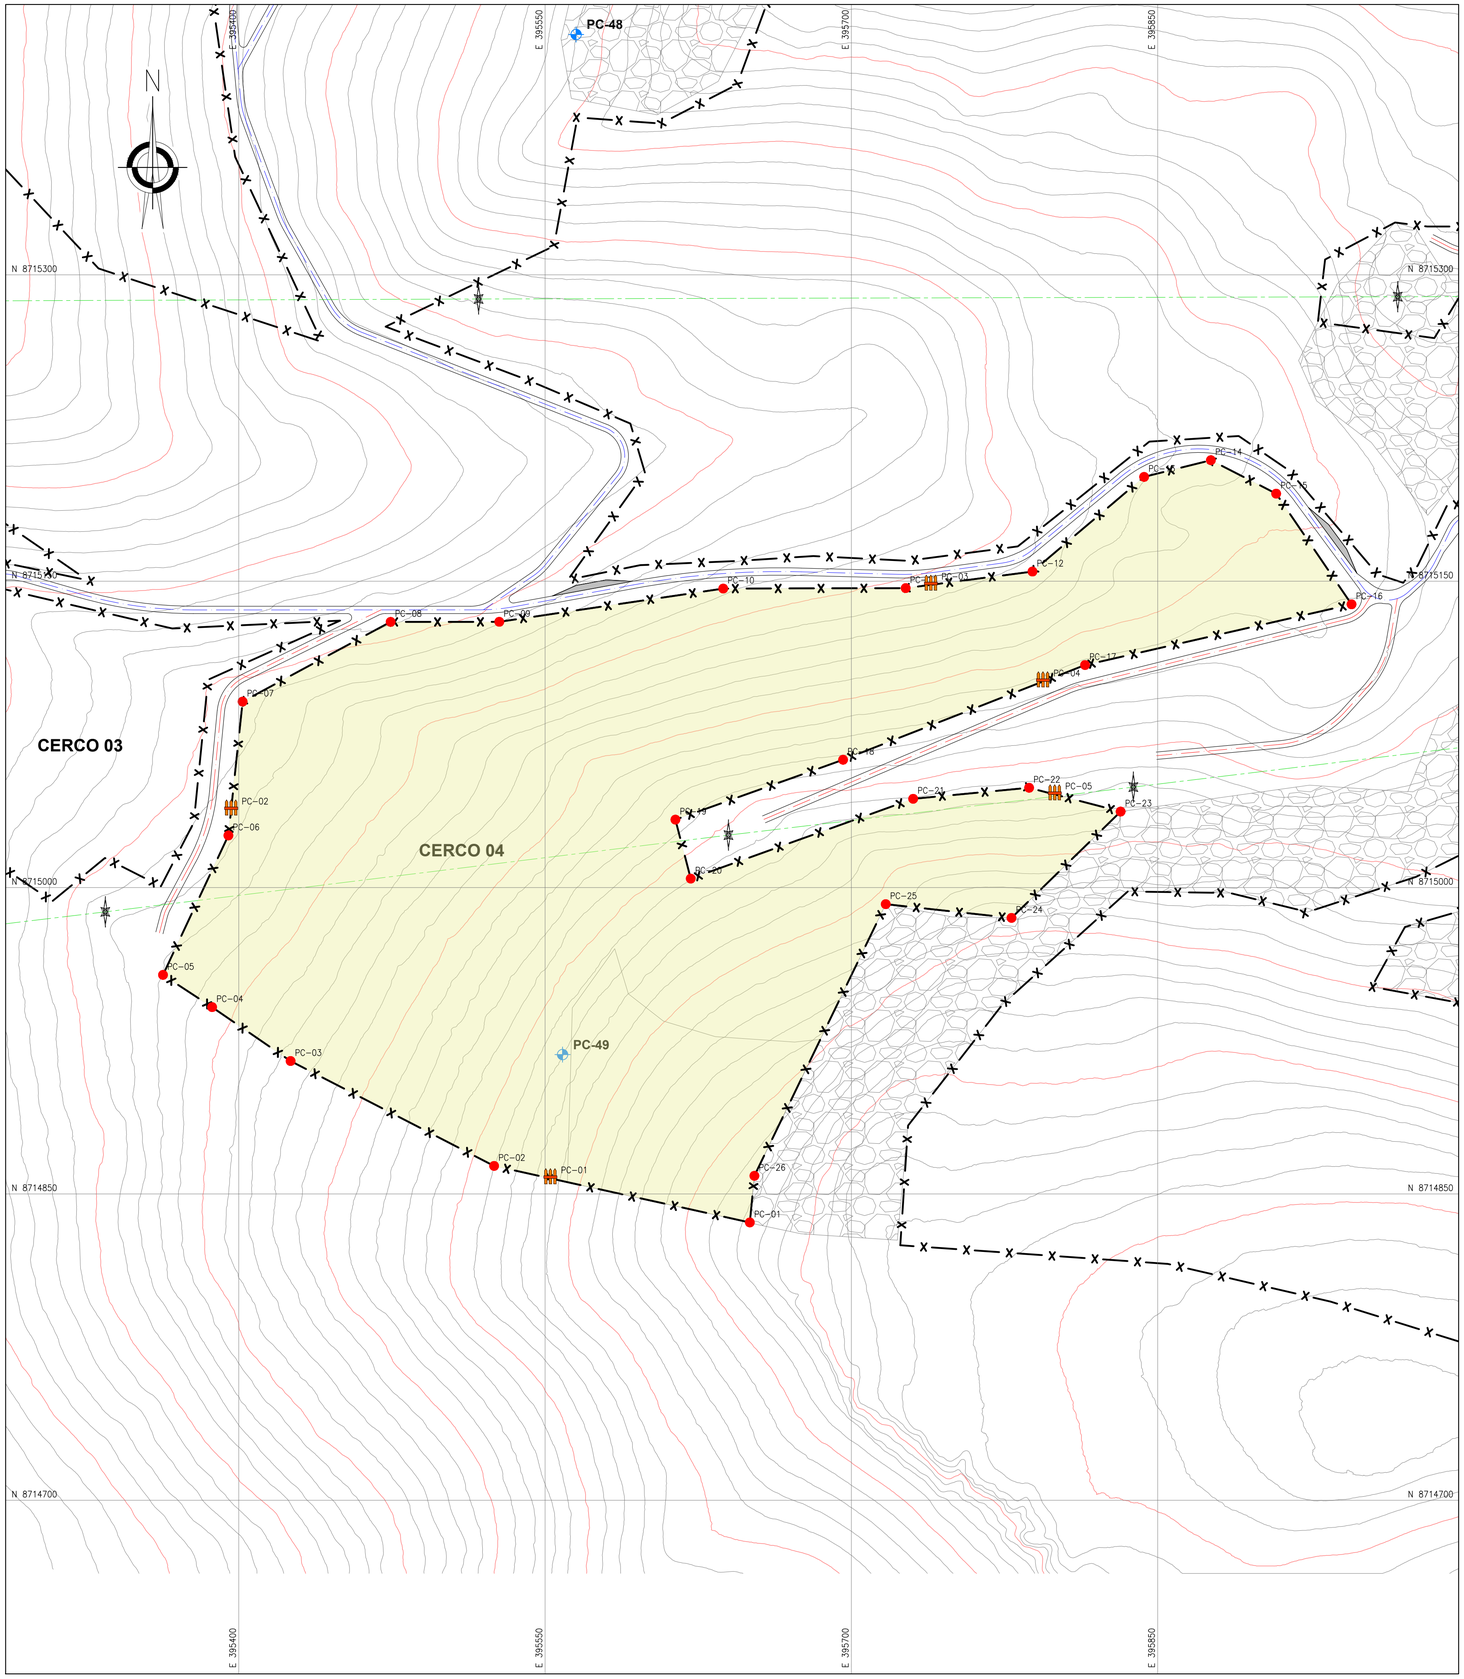


PLANTA
ESCALA 1:1500

COORDENADAS - PUNTOS DE CONTROL


DESCRIP.	ESTE	NORTE
PC-01	395 650.258	8 714 836.025
PC-02	395 525.034	8 714 863.706
PC-03	395 425.358	8 714 915.069
PC-04	395 386.926	8 714 941.458
PC-05	395 362.880	8 714 957.232
PC-06	395 394.924	8 715 025.519
PC-07	395 401.877	8 715 091.047
PC-08	395 474.349	8 715 130.075
PC-09	395 527.566	8 715 130.109
PC-10	395 637.230	8 715 146.379
PC-11	395 726.589	8 715 146.617
PC-12	395 788.672	8 715 154.719
PC-13	395 843.338	8 715 201.068
PC-14	395 876.052	8 715 209.240
PC-15	395 908.021	8 715 192.862
PC-16	395 944.931	8 715 138.680
PC-17	395 814.422	8 715 108.955
PC-18	395 695.927	8 715 062.572
PC-19	395 613.819	8 715 033.253
PC-20	395 621.322	8 715 004.378
PC-21	395 730.245	8 715 043.454
PC-22	395 787.023	8 715 048.859
PC-23	395 831.843	8 715 037.204
PC-24	395 778.422	8 714 985.142
PC-25	395 716.814	8 714 991.882
PC-26	395 652.507	8 714 858.857

COORDENADAS - PUERTAS

DESCRIP.	ESTE	NORTE
PC-01	395 552.615	8 714 857.609
PC-02	395 396.266	8 715 038.167
PC-03	395 738.936	8 715 148.229
PC-04	395 793.834	8 715 100.896
PC-05	395 799.586	8 715 045.592

COORDENADAS - HITOS

DESCRIP.	ESTE	NORTE	ELEV.
PC-48	395 565.169	8 715 417.693	4394.811
PC-49	395 558.559	8 714 918.216	4434.793

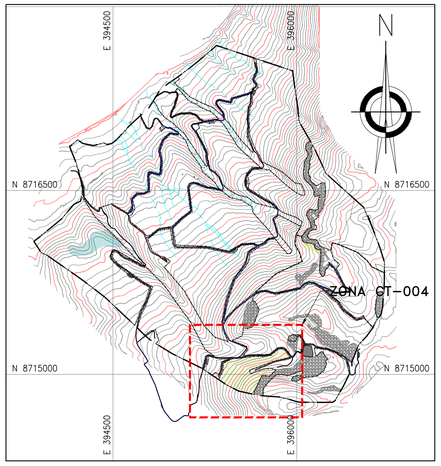

UBICACIÓN
ESCALA 1:25,000

SIMBOLOGÍA

	SUPERFICIE DE TERRENO
	ACCESO PRINCIPAL
	ACCESO SECUNDARIO
	QUEBRADAS
	LINEA DE ALTA TENSIÓN
	CERCO
	TORRE DE ALTA TENSIÓN
	ESTRUCTURAS EXISTENTES
	ZONAS DE ACOPIO
01	PUNTOS DE CONTROL
	HITOS
	PUNTOS GEODÉSICOS
	LÍMITE DE ZONA DE ESTUDIO
	PUERTA DE CERCO

NOTAS:

1. LAS COORDENADAS CORRESPONDEN AL SISTEMA DE PROYECCIÓN UTM, ELABORADAS EN BASE AL DATUM WGS84 CORRESPONDIENTES A LA ZONA 18, HEMISFERIO SUR.
2. LA ESCALA GRÁFICA MOSTRADA ES PARA EL FORMATO A1, PARA A3 CONSIDERAR EL DOBLE.
3. EL REPLANTEO TOPOGRÁFICO DEBERÁ SER EFECTUADO POR EL CONTRATISTA ANTES DE DAR INICIO A LAS ACTIVIDADES.
4. LOS CERCOS Y PUERTAS DE INGRESOS SE INSTALARÁN LUEGO DE LOS TRABAJOS DE SEMBRADO, TENTATIVAMENTE EN EL MES DE ENERO.
5. LA DISTRIBUCIÓN DE PUERTAS SE REALIZÓ CONSIDERANDO UNA DISTANCIA MÁXIMA DE 400m.
6. LOS DETALLES Y ESPECIFICACIONES TÉCNICAS DEL CERCO DE PROTECCIÓN SE MUESTRAN EN EL PLANO GE-HNC-ET-DG-08-004

0 50 100
1:1 500 METROS

CERCO	PERÍMETRO (m)	N° PUERTAS	TEMP. EJECUCIÓN
CERCO 04	1966.8	5	TEMPORADA 01

REV.	FECHA	DESCRIPCIÓN	REVISÓ	APROBÓ
–	–	–	–	–
–	–	–	–	–
0	ENE-2022	APROBADO	AMSAC	AMSAC

ACTIVOS MINEROS S.A.C.

PROYECTO:
ELABORACIÓN DEL EXPEDIENTE TÉCNICO DEL PROYECTO "RECUPERACIÓN DE SUELOS EN LA ZONA RURAL DEL CENTRO POBLADO HUAYNACANCHA, DISTRITO DE LA OROYA, PROVINCIA DE YAULI, DEPARTAMENTO DE JUNÍN"

EXPEDIENTE TÉCNICO

GEOTECHNICAL & ENVIRONMENTAL LABORATORY S.A

TÍTULO:
ESTABILIDAD BIOLÓGICA
CERCOS TEMPORALES 04
PLANTA - 1RA TEMPORADA

ELABORÓ:	REVISÓ:	ESCALA:	CÓDIGO DE PLANO:	REV.:
G&E	AMSAC	INDICADA	GE-HNC-ET-CT-07 004	0
DIBUJÓ: O.R.M.	APROBÓ: AMSAC	FECHA: ENE-2022		

A:\HUAYNACANCHA\CAD-PDF\2.Setor 01\07.Cercos\GE-HNC-ET-CT-07-004.dwg