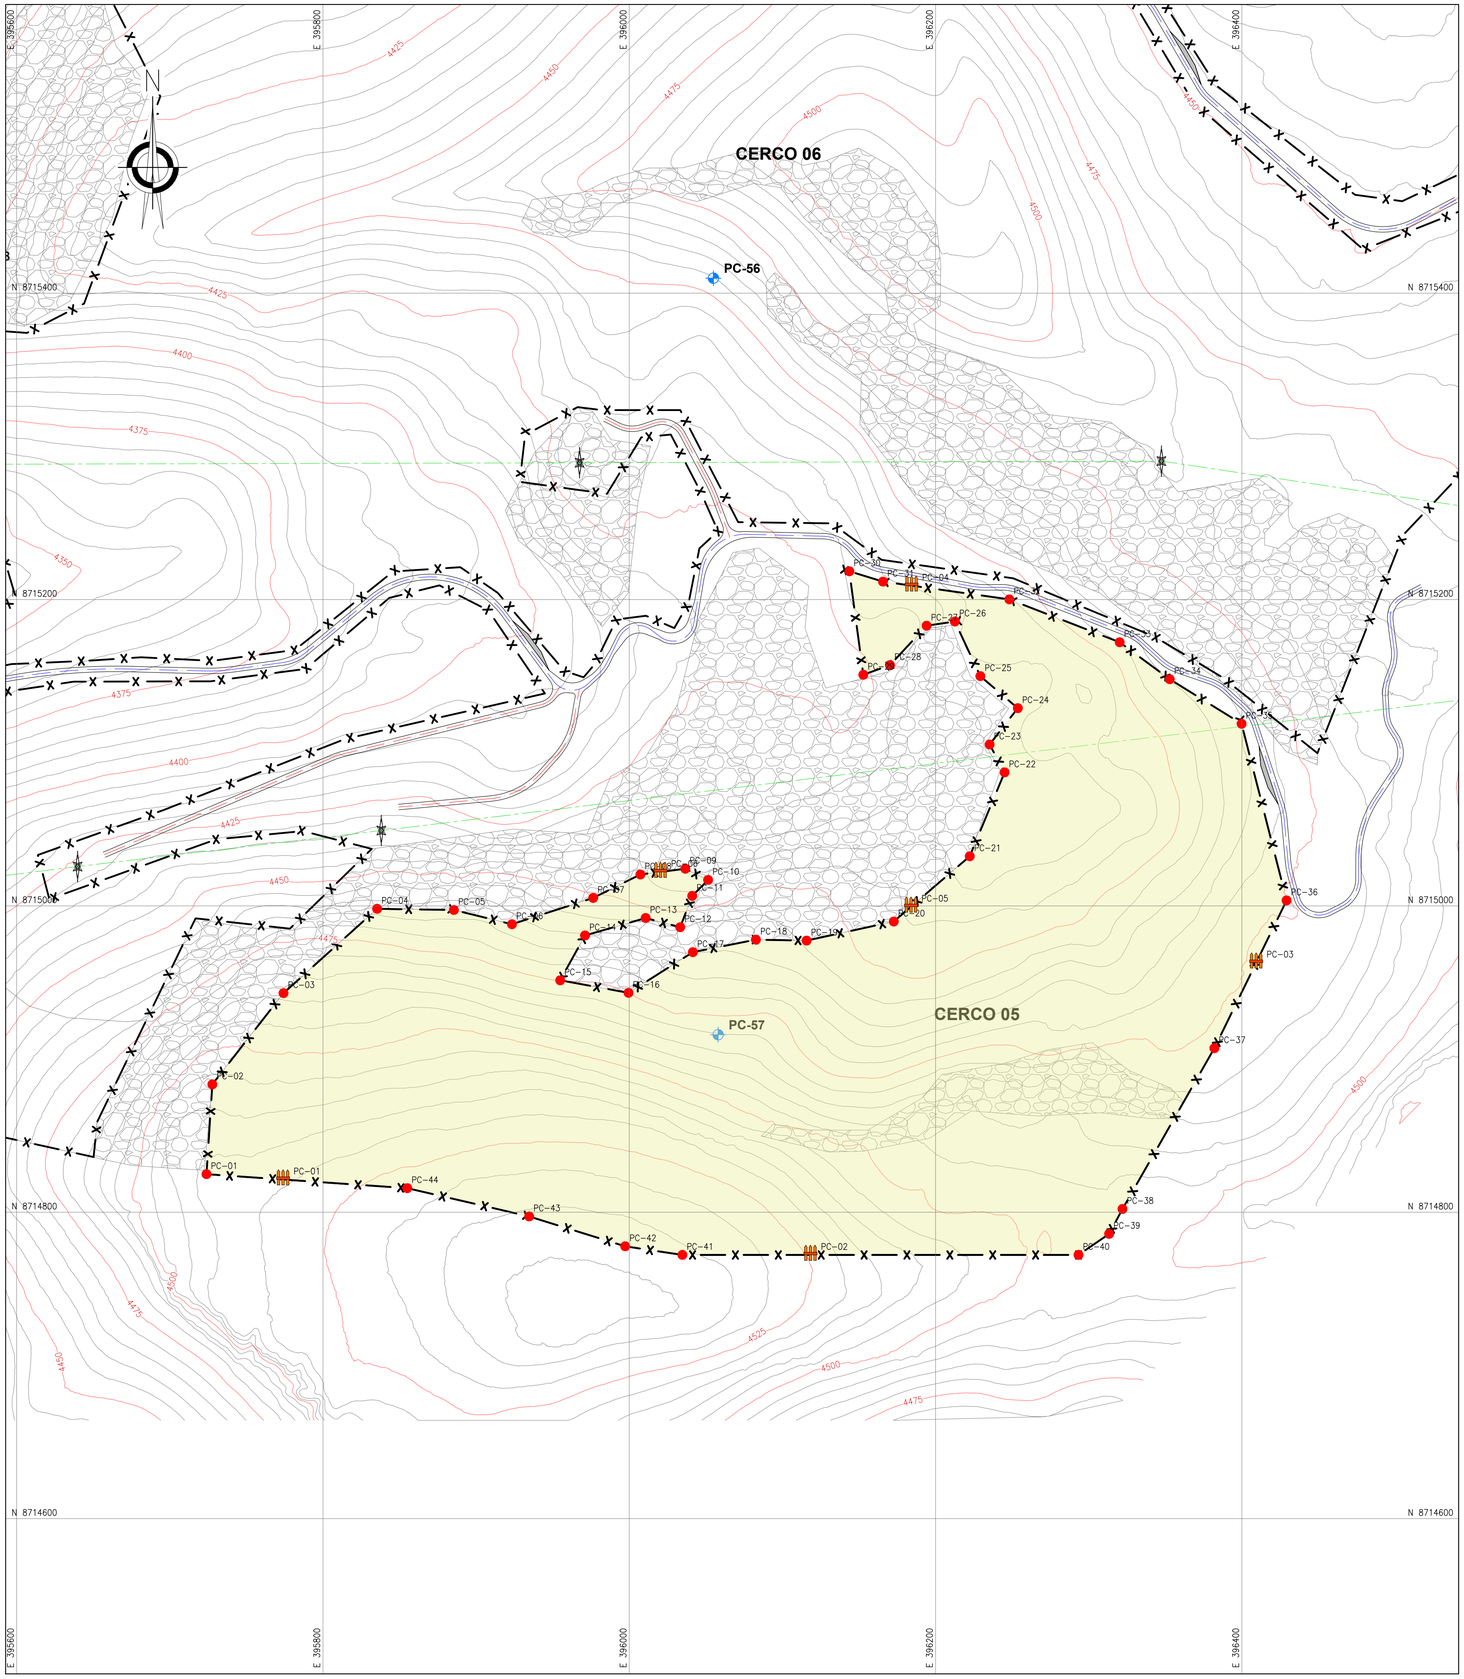


PLANTA
ESCALA 1:2000

COORDENADAS - PUNTOS DE CONTROL

DESCRIP.	ESTE	NORTE
PC-01	395 723.961	8 714 824.868
PC-02	395 727.756	8 714 883.475
PC-03	395 774.244	8 714 943.057
PC-04	395 835.358	8 714 998.089
PC-05	395 885.483	8 714 997.331
PC-06	395 923.417	8 714 988.023
PC-07	395 976.448	8 715 005.205
PC-08	396 007.256	8 715 020.490
PC-09	396 036.598	8 715 024.259
PC-10	396 051.478	8 715 016.930
PC-11	396 041.104	8 715 006.511
PC-12	396 033.249	8 714 986.107
PC-13	396 010.684	8 714 992.092
PC-14	395 971.111	8 714 980.707
PC-15	395 954.887	8 714 951.421
PC-16	395 999.499	8 714 943.246
PC-17	396 041.498	8 714 969.794
PC-18	396 082.701	8 714 977.963
PC-19	396 115.775	8 714 977.339
PC-20	396 172.693	8 714 989.799
PC-21	396 222.316	8 715 032.405
PC-22	396 245.074	8 715 087.191
PC-23	396 235.265	8 715 105.365
PC-24	396 253.708	8 715 129.081
PC-25	396 229.231	8 715 149.996
PC-26	396 212.601	8 715 185.653
PC-27	396 194.141	8 715 182.929
PC-28	396 170.252	8 715 157.183
PC-29	396 152.802	8 715 150.903
PC-30	396 143.713	8 715 218.448
PC-31	396 165.671	8 715 211.695
PC-32	396 248.161	8 715 200.112
PC-33	396 320.226	8 715 172.117
PC-34	396 352.887	8 715 147.997
PC-35	396 399.811	8 715 118.902
PC-36	396 429.214	8 715 003.592
PC-37	396 382.038	8 714 907.097
PC-38	396 322.063	8 714 802.140
PC-39	396 313.316	8 714 785.897
PC-40	396 293.325	8 714 772.152
PC-41	396 034.680	8 714 772.152
PC-42	395 997.341	8 714 777.784
PC-43	395 934.613	8 714 797.288
PC-44	395 855.016	8 714 815.738


COORDENADAS - PUERTAS

DESCRIP.	ESTE	NORTE
PC-01	395 773.979	8 714 821.383
PC-02	396 118.313	8 714 772.152
PC-03	396 409.359	8 714 962.981
PC-04	396 184.356	8 715 209.071
PC-05	396 183.973	8 714 999.484
PC-06	396 020.415	8 715 022.180

COORDENADAS - HITOS

DESCRIP.	ESTE	NORTE	ELEV.
PC-56	396 054.940	8 715 409.801	4454.616
PC-57	396 058.017	8 714 915.881	4480.123

CERCO	PERÍMETRO (m)	N° PUERTAS	TEMP. EJECUCIÓN
CERCO 05	2437.0	6	TEMPORADA 01

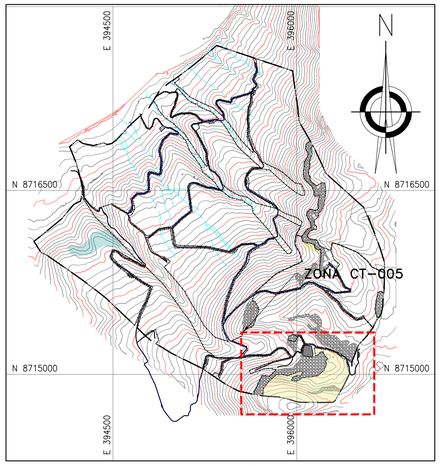

UBICACIÓN
ESCALA 1:25,000

SIMBOLOGÍA

- SUPERFICIE DE TERRENO
- ACCESO PRINCIPAL
- ACCESO SECUNDARIO
- QUEBRADAS
- LINEA DE ALTA TENSIÓN
- CERCO
- TORRE DE ALTA TENSIÓN
- ESTRUCTURAS EXISTENTES
- ZONAS DE ACOPIO
- 01 PUNTOS DE CONTROL
- HITOS
- PUNTOS GEODÉSICOS
- LÍMITE DE ZONA DE ESTUDIO
- PUERTA DE CERCO

NOTAS:

1. LAS COORDENADAS CORRESPONDEN AL SISTEMA DE PROYECCIÓN UTM, ELABORADAS EN BASE AL DATUM WGS84 CORRESPONDIENTES A LA ZONA 18, HEMISFERIO SUR.
2. LA ESCALA GRÁFICA MOSTRADA ES PARA EL FORMATO A1, PARA A3 CONSIDERAR EL DOBLE.
3. EL REPLANTEO TOPOGRÁFICO DEBERÁ SER EFECTUADO POR EL CONTRATISTA ANTES DE DAR INICIO A LAS ACTIVIDADES.
4. LOS CERCOS Y PUERTAS DE INGRESOS SE INSTALARÁN LUEGO DE LOS TRABAJOS DE SEMBRADO, TENTATIVAMENTE EN EL MES DE ENERO.
5. LA DISTRIBUCIÓN DE PUERTAS SE REALIZÓ CONSIDERANDO UNA DISTANCIA MÁXIMA DE 400m.
6. LOS DETALLES Y ESPECIFICACIONES TÉCNICAS DEL CERCO DE PROTECCIÓN SE MUESTRAN EN EL PLANO GE-HNC-ET-DG-08-004

0 100 200
1:2 000 METROS

REV.	FECHA	DESCRIPCIÓN	REVISÓ	APROBÓ
–	–	–	–	–
–	–	–	–	–
0	ENE-2022	APROBADO	AMSAC	AMSAC

ACTIVOS MINEROS S.A.C.

PROYECTO:
ELABORACIÓN DEL EXPEDIENTE TÉCNICO DEL PROYECTO "RECUPERACIÓN DE SUELOS EN LA ZONA RURAL DEL CENTRO POBLADO HUAYNACANCHA, DISTRITO DE LA OROYA, PROVINCIA DE YAULI, DEPARTAMENTO DE JUNÍN"

EXPEDIENTE TÉCNICO

GEOTECHNICAL & ENVIRONMENTAL LABORATORY S.A

TÍTULO:
ESTABILIDAD BIOLÓGICA CERCOS TEMPORALES 05 PLANTA - 1RA TEMPORADA

ELABORÓ:	REVISÓ:	ESCALA:	CÓDIGO DE PLANO:	REV.:
G&E	AMSAC	INDICADA	GE-HNC-ET-CT-07 005	0
DIBUJÓ: O.R.M.	APROBÓ: AMSAC	FECHA: ENE-2022		

A:\HUAYNACANCHA\CAD-PDF\2.Setor 01\07.Cercos\GE-HNC-ET-CT-07-005.dwg