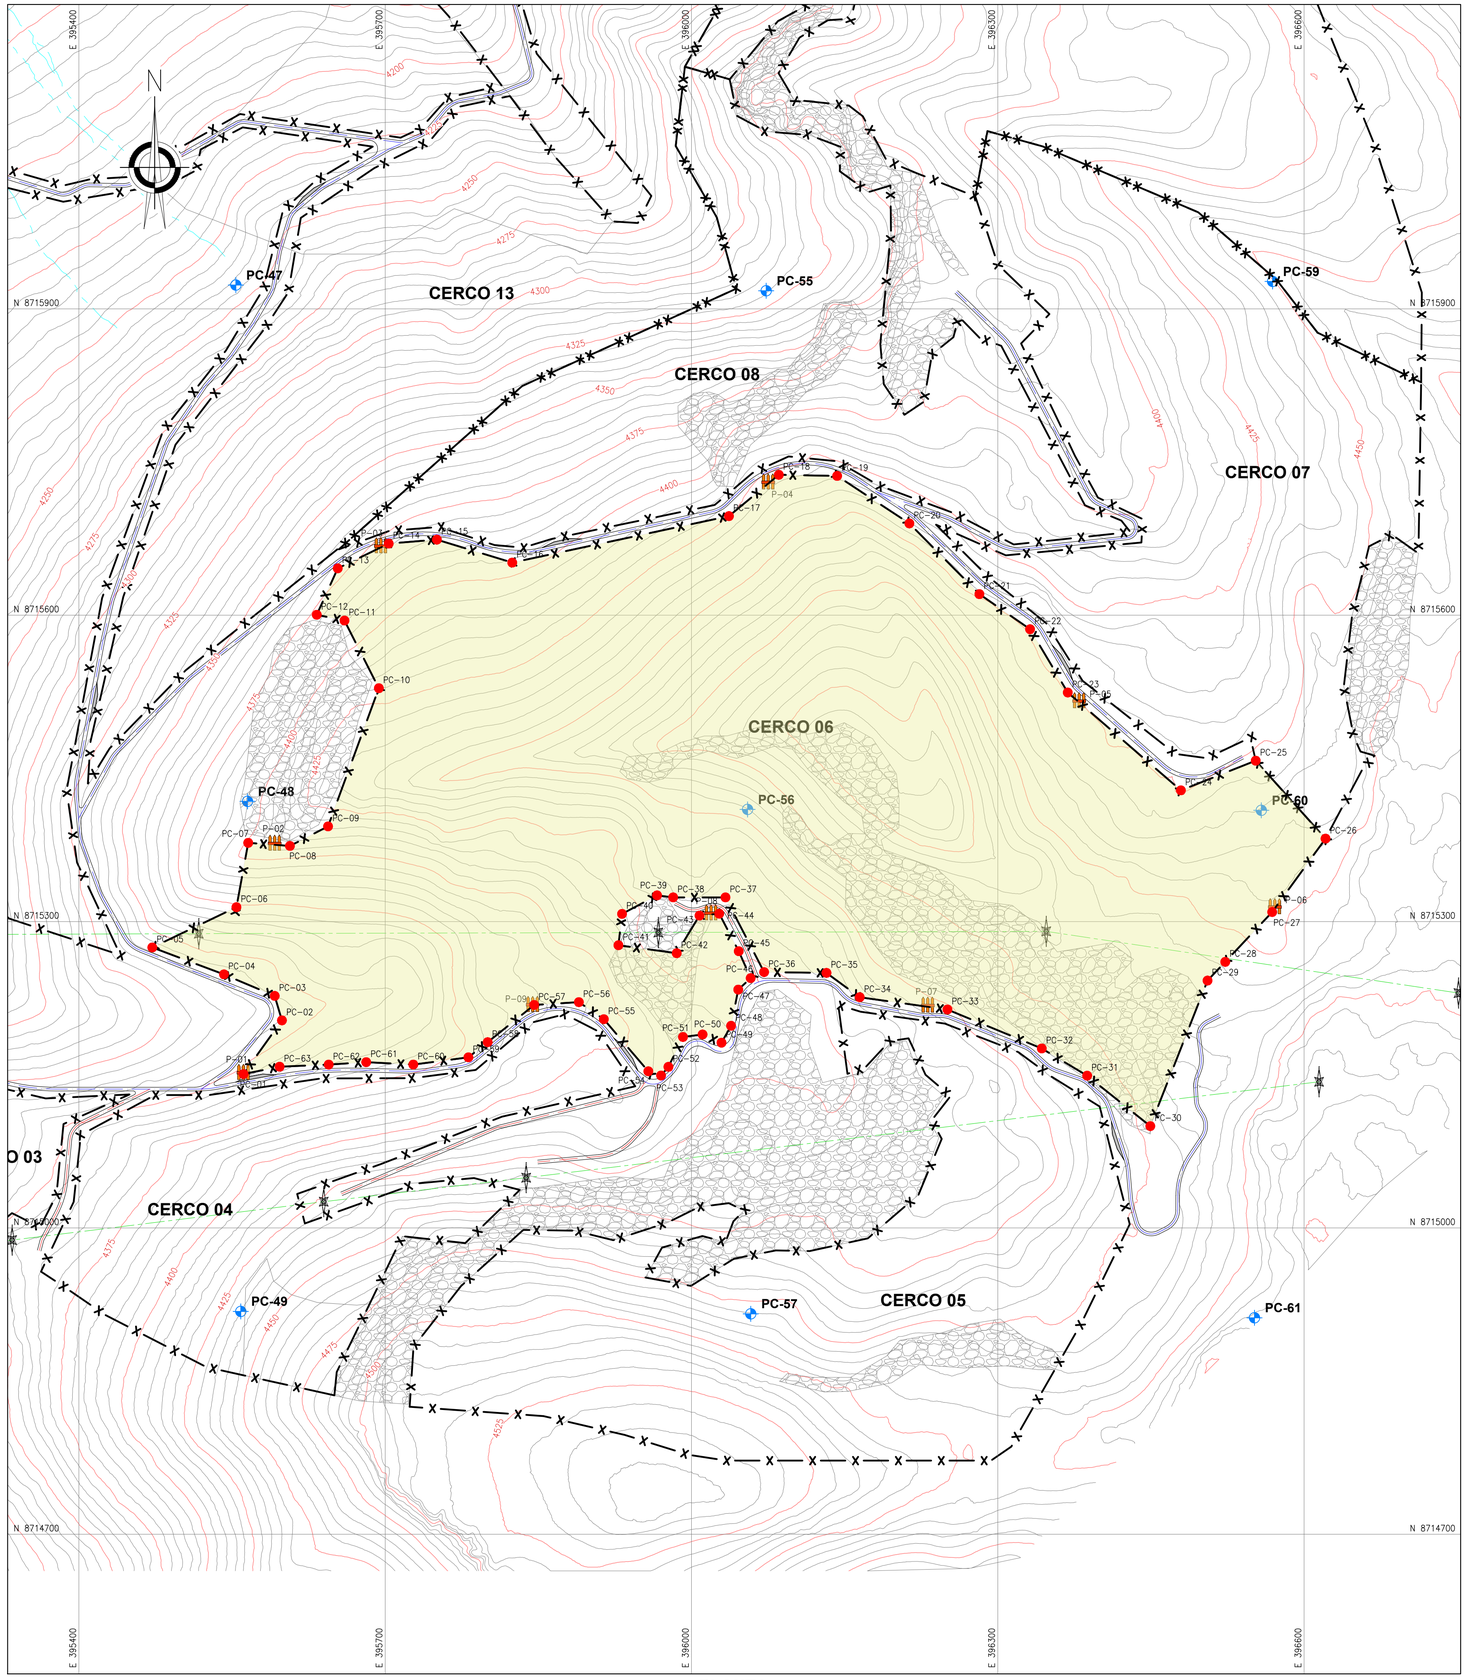


PLANTA
ESCALA 1:3000

COORDENADAS - PUNTOS DE CONTROL

DESCRIP.	ESTE	NORTE
PC-01	395 561.211	8 715 150.688
PC-02	395 598.865	8 715 203.235
PC-03	395 591.767	8 715 227.189
PC-04	395 542.093	8 715 248.270
PC-05	395 471.892	8 715 274.641
PC-06	395 554.314	8 715 314.083
PC-07	395 565.837	8 715 377.080
PC-08	395 606.714	8 715 374.069
PC-09	395 644.033	8 715 393.195
PC-10	395 693.782	8 715 528.508
PC-11	395 660.128	8 715 594.771
PC-12	395 633.000	8 715 600.424
PC-13	395 653.521	8 715 645.858
PC-14	395 703.427	8 715 670.125
PC-15	395 750.627	8 715 674.003
PC-16	395 824.423	8 715 651.505
PC-17	396 036.680	8 715 697.038
PC-18	396 085.512	8 715 737.477
PC-19	396 142.650	8 715 736.381
PC-20	396 213.405	8 715 689.845
PC-21	396 281.977	8 715 620.632
PC-22	396 331.593	8 715 586.267
PC-23	396 368.529	8 715 524.304
PC-24	396 486.114	8 715 438.577
PC-25	396 552.614	8 715 457.545
PC-26	396 621.012	8 715 381.212
PC-27	396 568.726	8 715 309.333
PC-28	396 522.751	8 715 260.503
PC-29	396 505.415	8 715 242.229
PC-30	396 449.344	8 715 099.709
PC-31	396 395.855	8 715 139.999
PC-32	396 343.078	8 715 175.722
PC-33	396 250.670	8 715 213.885
PC-34	396 164.747	8 715 225.921
PC-35	396 132.222	8 715 249.738
PC-36	396 071.109	8 715 250.527
PC-37	396 033.290	8 715 323.664
PC-38	395 982.030	8 715 323.664
PC-39	395 966.277	8 715 325.639
PC-40	395 931.975	8 715 307.501
PC-41	395 928.457	8 715 276.814
PC-42	395 985.490	8 715 269.037
PC-43	396 007.845	8 715 305.881
PC-44	396 027.145	8 715 307.709
PC-45	396 046.279	8 715 270.979
PC-46	396 057.958	8 715 244.630
PC-47	396 047.172	8 715 232.173
PC-48	396 035.837	8 715 205.184
PC-49	396 033.701	8 715 177.108
PC-50	396 010.824	8 715 189.418
PC-51	395 991.659	8 715 186.985
PC-52	395 977.398	8 715 157.720
PC-53	395 970.207	8 715 149.241
PC-54	395 954.473	8 715 149.759
PC-55	395 914.116	8 715 204.385
PC-56	395 889.685	8 715 221.089
PC-57	395 845.904	8 715 218.344
PC-58	395 800.392	8 715 181.890
PC-59	395 781.490	8 715 167.043
PC-60	395 727.524	8 715 159.981
PC-61	395 681.392	8 715 162.314
PC-62	395 644.657	8 715 159.939
PC-63	395 596.600	8 715 157.861


COORDENADAS - PUERTAS

DESCRIP.	ESTE	NORTE
P-01	395 561.211	8 715 150.688
P-02	395 591.770	8 715 375.170
P-03	395 695.815	8 715 666.424
P-04	396 075.145	8 715 728.892
P-05	396 379.723	8 715 514.650
P-06	396 571.376	8 715 312.977
P-07	396 231.447	8 715 216.578
P-08	396 019.194	8 715 306.956
P-09	395 844.516	8 715 217.233

COORDENADAS - HITOS

DESCRIP.	ESTE	NORTE	ELEV.
PC-47	395 553.708	8 715 923.302	4242.306
PC-48	395 565.169	8 715 417.693	4394.811
PC-49	395 558.559	8 714 918.216	4434.793
PC-55	396 073.152	8 715 917.708	4319.233
PC-56	396 054.940	8 715 409.801	4454.616
PC-57	396 058.017	8 714 915.881	4480.123
PC-59	396 569.153	8 715 926.828	4449.425
PC-60	396 558.093	8 715 408.941	4460.230
PC-61	396 551.414	8 714 911.984	4516.058

CERCO	PERÍMETRO (m)	N° PUERTAS	TEMP. EJECUCIÓN
CERCO 06	3688.6	9	TEMPORADA 01

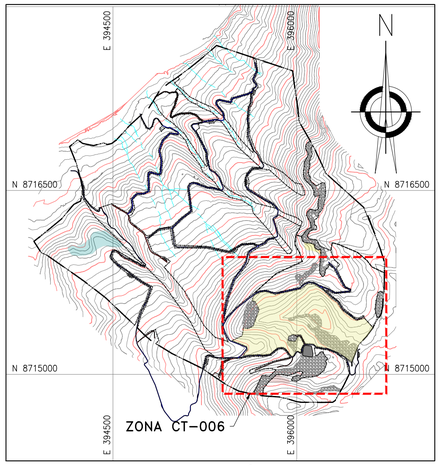

UBICACIÓN
ESCALA 1:25,000

SIMBOLOGÍA

- SUPERFICIE DE TERRENO
- ACCESO PRINCIPAL
- ACCESO SECUNDARIO
- QUEBRADAS
- LINEA DE ALTA TENSIÓN
- CERCO
- TORRE DE ALTA TENSIÓN
- ESTRUCTURAS EXISTENTES
- ZONAS DE ACOPIO
- 01 PUNTOS DE CONTROL
- HITOS
- PUNTOS GEODÉSICOS
- LÍIMITE DE ZONA DE ESTUDIO
- PUERTA DE CERCO

NOTAS:

1. LAS COORDENADAS CORRESPONDEN AL SISTEMA DE PROYECCIÓN UTM, ELABORADAS EN BASE AL DATUM WGS84 CORRESPONDIENTES A LA ZONA 18, HEMISFERIO SUR.
2. LA ESCALA GRÁFICA MOSTRADA ES PARA EL FORMATO A1, PARA A3 CONSIDERAR EL DOBLE.
3. EL REPLANTEO TOPOGRÁFICO DEBERÁ SER EFECTUADO POR EL CONTRATISTA ANTES DE DAR INICIO A LAS ACTIVIDADES.
4. LOS CERCOS Y PUERTAS DE INGRESOS SE INSTALARÁN LUEGO DE LOS TRABAJOS DE SEMBRADO, TENTATIVAMENTE EN EL MES DE ENERO.
5. LA DISTRIBUCIÓN DE PUERTAS SE REALIZÓ CONSIDERANDO UNA DISTANCIA MÁXIMA DE 400m.
6. LOS DETALLES Y ESPECIFICACIONES TÉCNICAS DEL CERCO DE PROTECCIÓN SE MUESTRAN EN EL PLANO GE-HNC-ET-DG-08-004

0 100 200
1:3 000 METROS

REV.	FECHA	DESCRIPCIÓN	REVISÓ	APROBÓ
–	–	–	–	–
–	–	–	–	–
0	ENE-2022	APROBADO	AMSAC	AMSAC

ACTIVOS MINEROS S.A.C.

PROYECTO:
ELABORACIÓN DEL EXPEDIENTE TÉCNICO DEL PROYECTO "RECUPERACIÓN DE SUELOS EN LA ZONA RURAL DEL CENTRO POBLADO HUAYNACANCHA, DISTRITO DE LA OROYA, PROVINCIA DE YAULI, DEPARTAMENTO DE JUNÍN"

EXPEDIENTE TÉCNICO

GEOTECHNICAL & ENVIRONMENTAL LABORATORY S.A

TÍTULO:
ESTABILIDAD BIOLÓGICA CERCOS TEMPORALES 06 PLANTA - 1RA TEMPORADA

ELABORÓ:	REVISÓ:	ESCALA:	CÓDIGO DE PLANO:	REV.:
G&E	AMSAC	INDICADA	GE-HNC-ET-CT-07 006	0
DIBUJÓ: O.R.M.	APROBÓ: AMSAC	FECHA: ENE-2022		

A:\HUAYNACANCHA\CAD-PDF\2.Setor 01\07.Cercos\GE-HNC-ET-CT-07-006.dwg