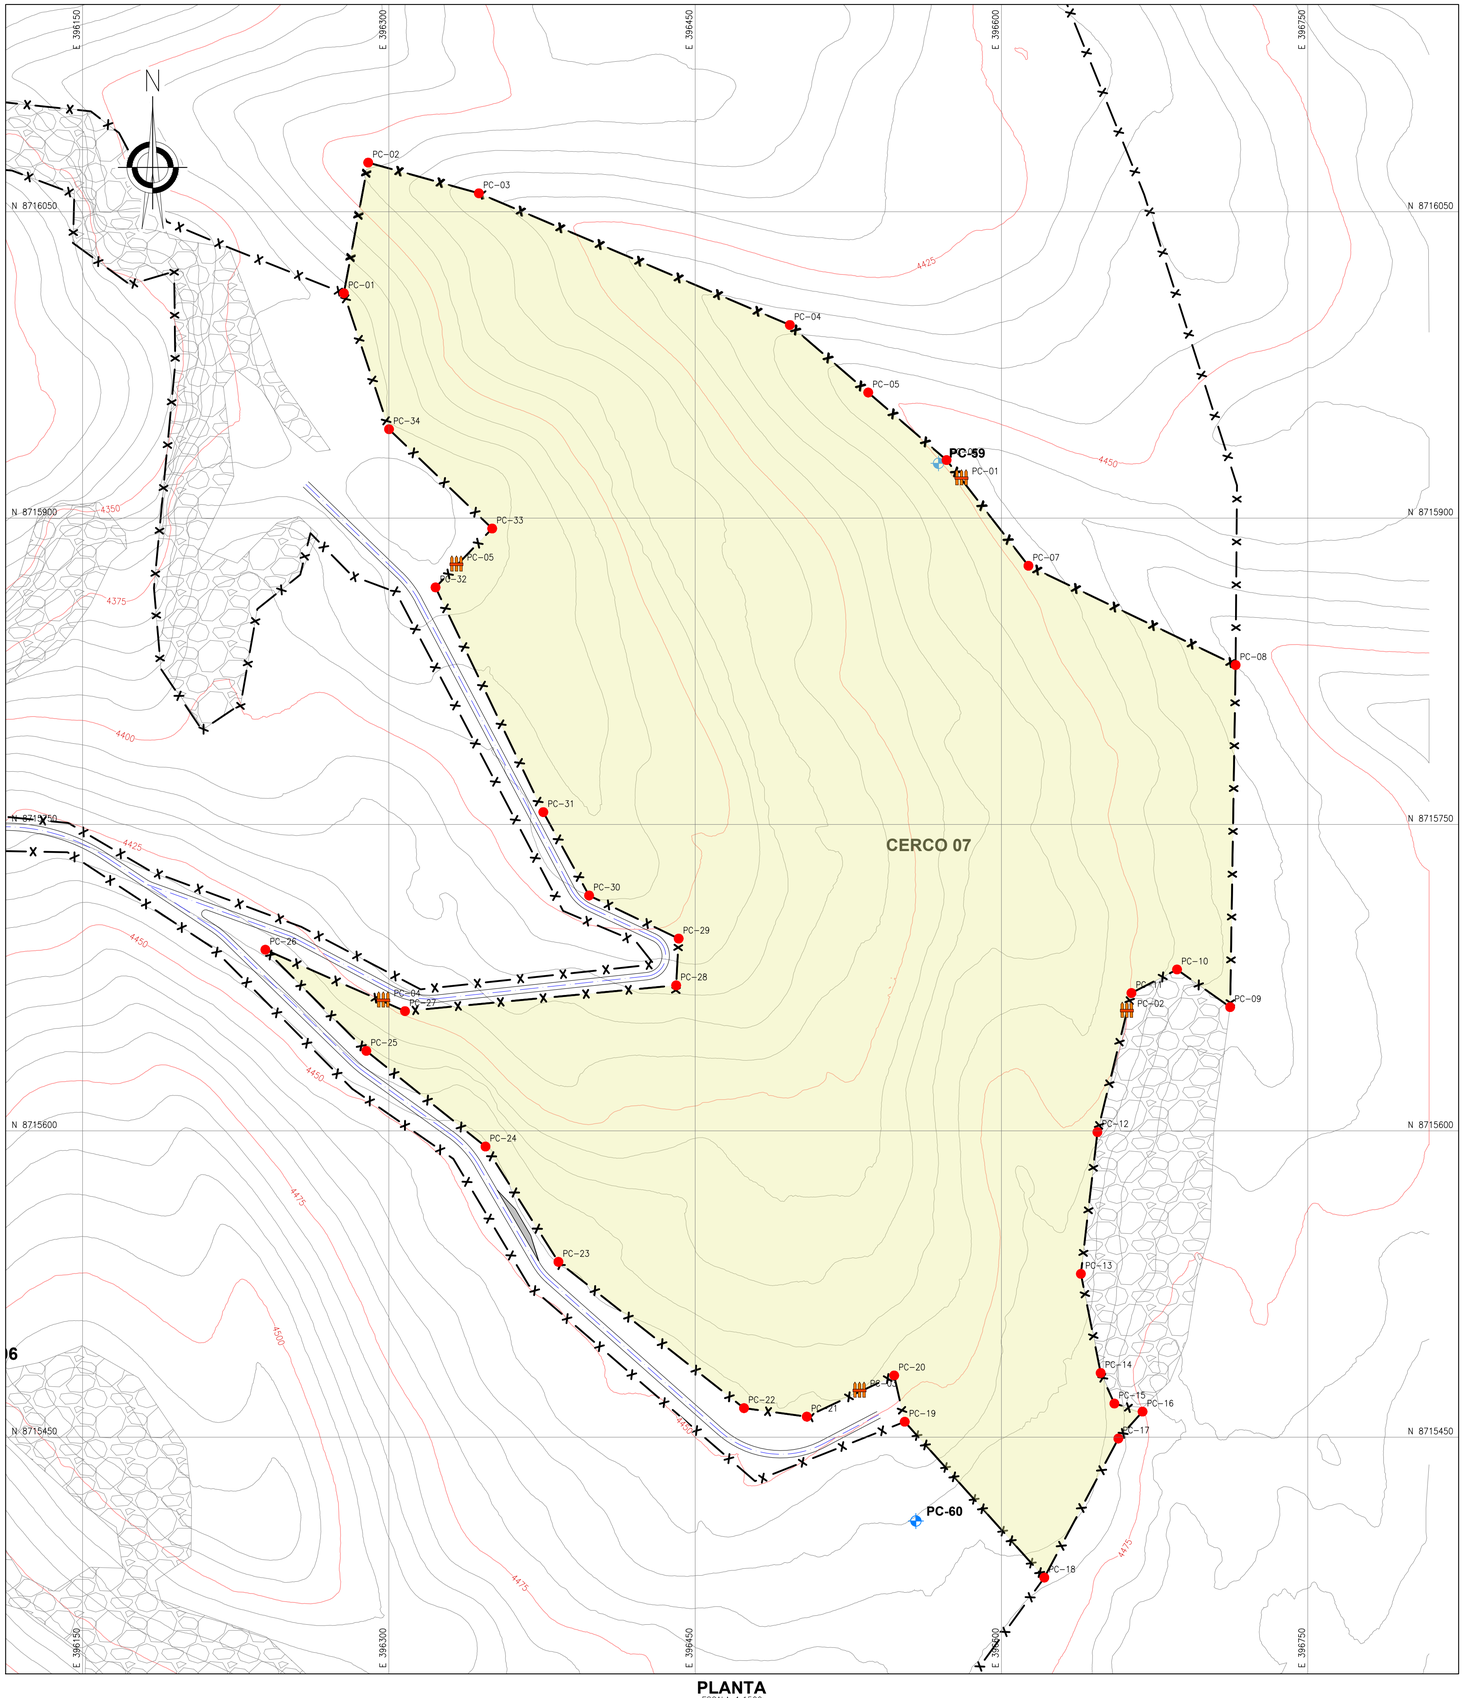


PLANTA
ESCALA 1:1500

COORDENADAS - PUNTOS DE CONTROL

DESCRIP.	ESTE	NORTE
PC-01	396 277.961	8 716 010.072
PC-02	396 289.866	8 716 074.054
PC-03	396 344.074	8 716 059.030
PC-04	396 496.368	8 715 994.550
PC-05	396 534.733	8 715 961.477
PC-06	396 573.098	8 715 928.405
PC-07	396 613.209	8 715 876.652
PC-08	396 714.655	8 715 828.046
PC-09	396 711.987	8 715 660.563
PC-10	396 685.966	8 715 678.981
PC-11	396 663.649	8 715 667.468
PC-12	396 646.994	8 715 599.375
PC-13	396 638.890	8 715 529.961
PC-14	396 648.576	8 715 481.427
PC-15	396 655.291	8 715 466.454
PC-16	396 669.080	8 715 462.502
PC-17	396 657.228	8 715 449.333
PC-18	396 620.983	8 715 381.245
PC-19	396 552.614	8 715 457.545
PC-20	396 547.448	8 715 480.208
PC-21	396 504.650	8 715 460.047
PC-22	396 473.907	8 715 464.217
PC-23	396 383.028	8 715 535.838
PC-24	396 347.320	8 715 592.292
PC-25	396 288.949	8 715 639.141
PC-26	396 239.517	8 715 688.652
PC-27	396 307.899	8 715 658.608
PC-28	396 440.687	8 715 671.218
PC-29	396 441.907	8 715 694.117
PC-30	396 398.037	8 715 715.215
PC-31	396 375.618	8 715 756.050
PC-32	396 322.847	8 715 866.065
PC-33	396 350.586	8 715 894.884
PC-34	396 300.060	8 715 943.516


COORDENADAS - PUERTAS

DESCRIP.	ESTE	NORTE
PC-01	396 580.438	8 715 918.934
PC-02	396 661.387	8 715 658.220
PC-03	396 530.492	8 715 472.220
PC-04	396 297.279	8 715 663.274
PC-05	396 333.112	8 715 876.730

COORDENADAS - HITOS

DESCRIP.	ESTE	NORTE	ELEV.
PC-59	396 569.153	8 715 926.828	4449.425
PC-60	396 558.093	8 715 408.941	4460.230

CERCO	PERÍMETRO (m)	N° PUERTAS	TEMP. EJECUCIÓN
CERCO 07	2265.5	5	TEMPORADA 01

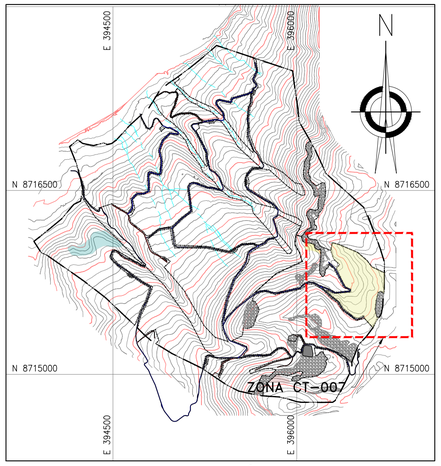

UBICACIÓN
ESCALA 1:25,000

SIMBOLOGÍA

- SUPERFICIE DE TERRENO
- ACCESO PRINCIPAL
- ACCESO SECUNDARIO
- QUEBRADAS
- LINEA DE ALTA TENSIÓN
- CERCO
- TORRE DE ALTA TENSIÓN
- ESTRUCTURAS EXISTENTES
- ZONAS DE ACOPIO
- 01 PUNTOS DE CONTROL
- HITOS
- PUNTOS GEODÉSICOS
- LÍMITE DE ZONA DE ESTUDIO
- PUERTA DE CERCO

NOTAS:

1. LAS COORDENADAS CORRESPONDEN AL SISTEMA DE PROYECCIÓN UTM, ELABORADAS EN BASE AL DATUM WGS84 CORRESPONDIENTES A LA ZONA 18, HEMISFERIO SUR.
2. LA ESCALA GRÁFICA MOSTRADA ES PARA EL FORMATO A1, PARA A3 CONSIDERAR EL DOBLE.
3. EL REPLANTEO TOPOGRÁFICO DEBERÁ SER EFECTUADO POR EL CONTRATISTA ANTES DE DAR INICIO A LAS ACTIVIDADES.
4. LOS CERCOS Y PUERTAS DE INGRESOS SE INSTALARÁN LUEGO DE LOS TRABAJOS DE SEMBRADO, TENTATIVAMENTE EN EL MES DE ENERO.
5. LA DISTRIBUCIÓN DE PUERTAS SE REALIZÓ CONSIDERANDO UNA DISTANCIA MÁXIMA DE 400m.
6. LOS DETALLES Y ESPECIFICACIONES TÉCNICAS DEL CERCO DE PROTECCIÓN SE MUESTRAN EN EL PLANO GE-HNC-ET-DG-08-004

0 50 100
1:1 500 METROS

REV.	FECHA	DESCRIPCIÓN	REVISÓ	APROBÓ
–	–	–	–	–
–	–	–	–	–
0	ENE-2022	APROBADO	AMSAC	AMSAC

ACTIVOS MINEROS S.A.C.

PROYECTO:
ELABORACIÓN DEL EXPEDIENTE TÉCNICO DEL PROYECTO "RECUPERACIÓN DE SUELOS EN LA ZONA RURAL DEL CENTRO POBLADO HUAYNACANCHA, DISTRITO DE LA OROYA, PROVINCIA DE YAULI, DEPARTAMENTO DE JUNÍN"

EXPEDIENTE TÉCNICO

GEOTECHNICAL & ENVIRONMENTAL LABORATORY S.A

TÍTULO:
ESTABILIDAD BIOLÓGICA
CERCOS TEMPORALES 07
PLANTA - 1RA TEMPORADA

ELABORÓ:	REVISÓ:	ESCALA:	CÓDIGO DE PLANO:	REV.:
G&E	AMSAC	INDICADA	GE-HNC-ET-CT-07 007	0
DIBUJÓ: O.R.M.	APROBÓ: AMSAC	FECHA: ENE-2022		

A:\HUAYNACANCHA\CAD-PDF\2.Setor 01\07.Cercos\GE-HNC-ET-CT-07-007.dwg