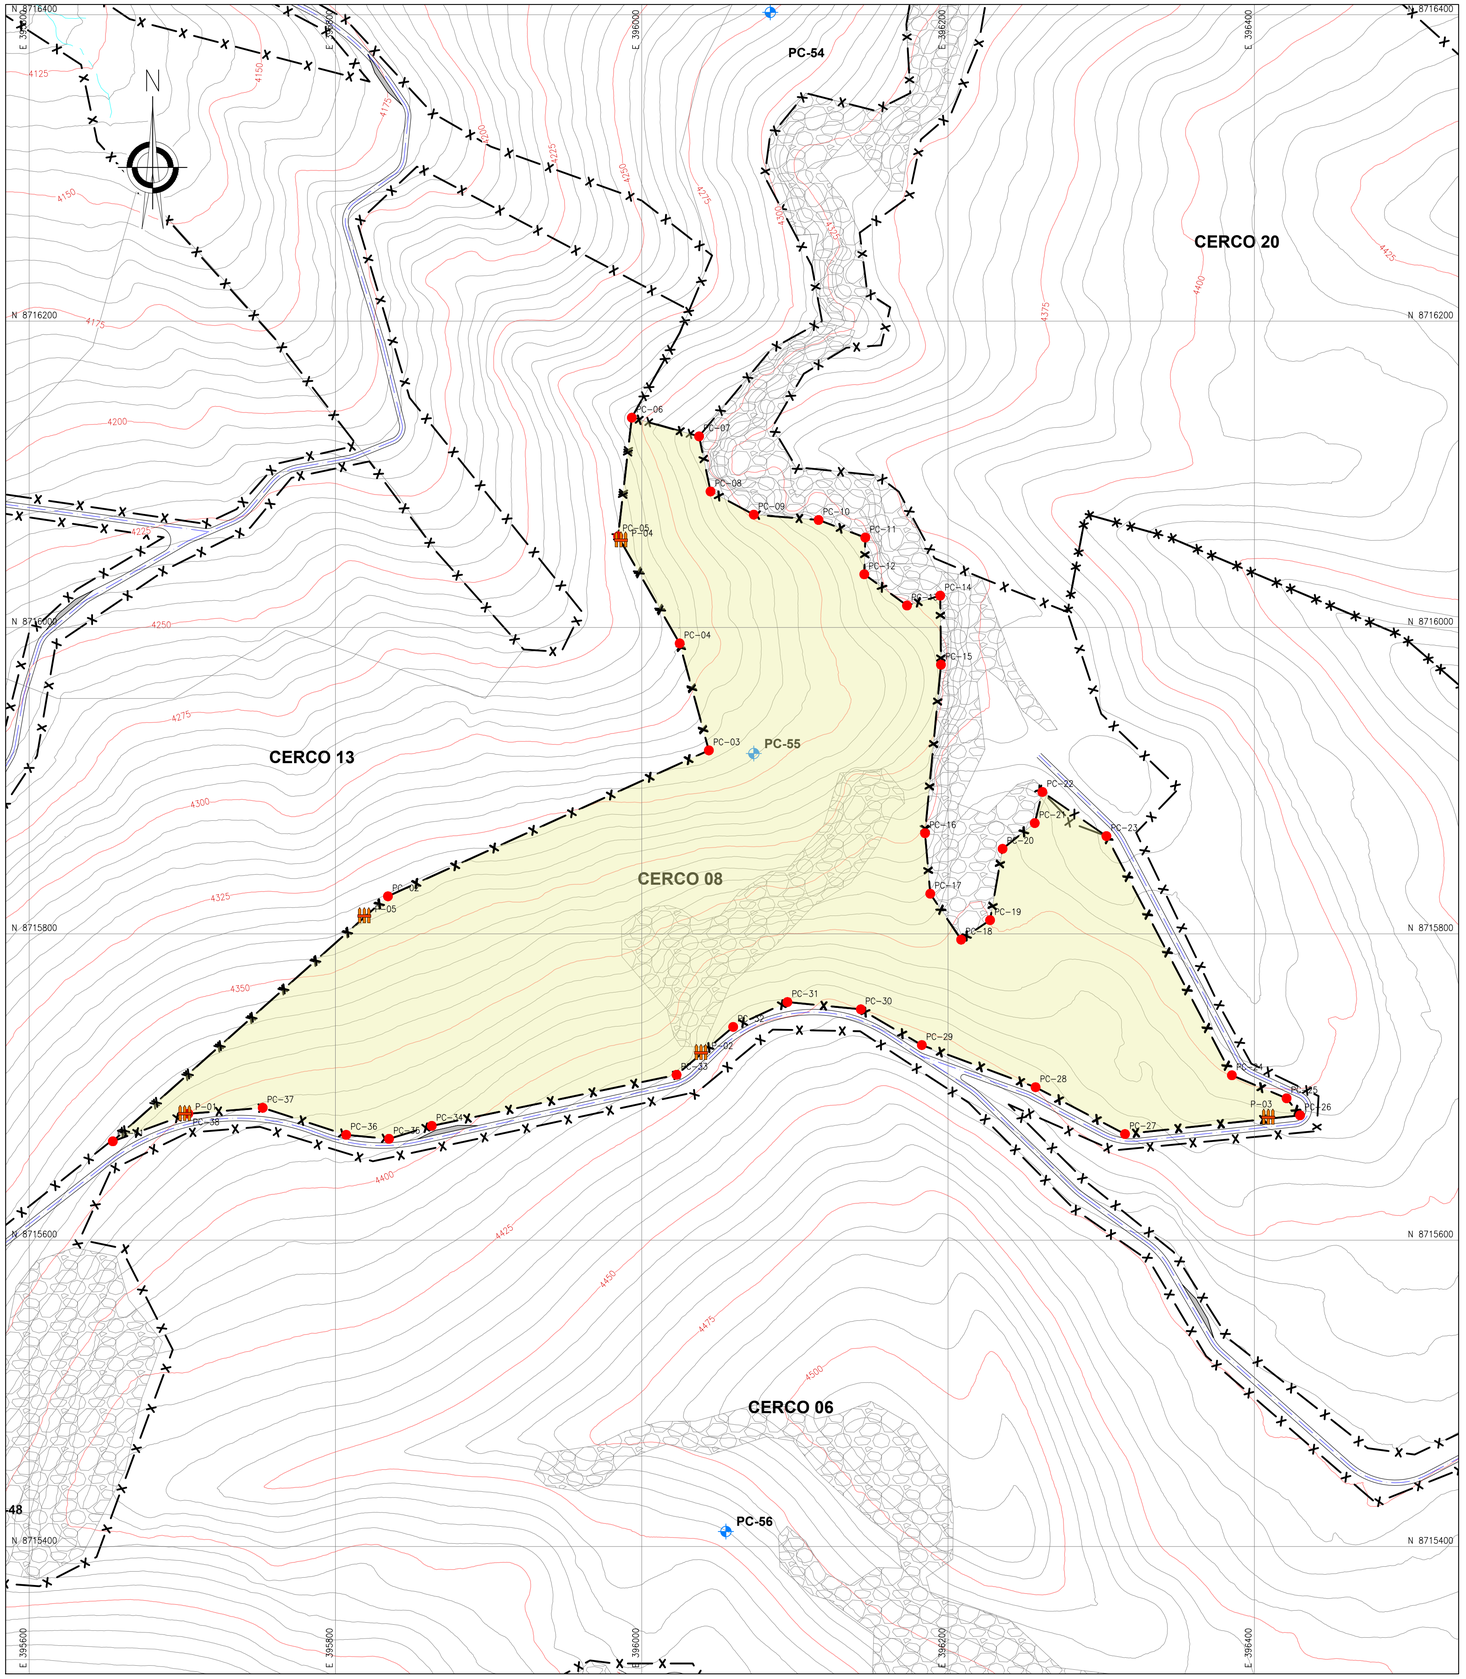


PLANTA
ESCALA 1:2000

COORDENADAS - PUNTOS DE CONTROL


DESCRIP.	ESTE	NORTE
PC-01	395 654.624	8 715 664.544
PC-02	395 834.270	8 715 824.510
PC-03	396 043.821	8 715 919.761
PC-04	396 024.771	8 715 989.611
PC-05	395 984.554	8 716 059.461
PC-06	395 993.532	8 716 136.944
PC-07	396 037.426	8 716 124.763
PC-08	396 044.906	8 716 088.768
PC-09	396 073.178	8 716 073.656
PC-10	396 115.445	8 716 070.157
PC-11	396 145.971	8 716 058.691
PC-12	396 145.287	8 716 034.707
PC-13	396 173.188	8 716 014.315
PC-14	396 194.880	8 716 020.777
PC-15	396 195.396	8 715 975.675
PC-16	396 184.953	8 715 865.703
PC-17	396 188.376	8 715 826.160
PC-18	396 208.530	8 715 796.198
PC-19	396 227.443	8 715 808.920
PC-20	396 235.577	8 715 855.484
PC-21	396 256.610	8 715 872.291
PC-22	396 261.595	8 715 892.619
PC-23	396 303.407	8 715 863.798
PC-24	396 385.341	8 715 707.644
PC-25	396 421.041	8 715 692.640
PC-26	396 429.842	8 715 681.494
PC-27	396 315.551	8 715 669.267
PC-28	396 257.135	8 715 699.871
PC-29	396 182.858	8 715 727.377
PC-30	396 143.054	8 715 750.700
PC-31	396 095.114	8 715 755.454
PC-32	396 059.714	8 715 739.221
PC-33	396 022.725	8 715 707.947
PC-34	395 862.898	8 715 674.632
PC-35	395 834.978	8 715 666.157
PC-36	395 807.007	8 715 668.750
PC-37	395 752.515	8 715 686.421
PC-38	395 703.949	8 715 682.556

COORDENADAS - PUERTAS

DESCRIP.	ESTE	NORTE
P-01	395 701.590	8 715 681.695
P-02	396 038.725	8 715 721.475
P-03	396 409.125	8 715 679.277
P-04	395 986.477	8 716 056.120
P-05	395 818.833	8 715 810.764

COORDENADAS - HITOS

DESCRIP.	ESTE	NORTE	ELEV.
PC-55	396 073.152	8 715 917.708	4319.233
PC-56	396 054.940	8 715 409.801	4454.616

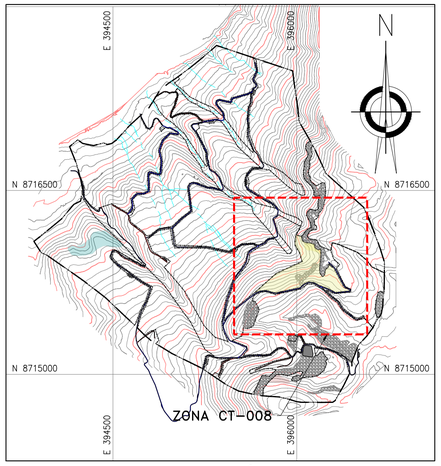

UBICACIÓN
ESCALA 1:25,000

SIMBOLOGÍA

- SUPERFICIE DE TERRENO
- ACCESO PRINCIPAL
- ACCESO SECUNDARIO
- QUEBRADAS
- LINEA DE ALTA TENSIÓN
- CERCO
- TORRE DE ALTA TENSIÓN
- ESTRUCTURAS EXISTENTES
- ZONAS DE ACOPIO
- 01 PUNTOS DE CONTROL
- HITOS
- PUNTOS GEODÉSICOS
- LÍMITE DE ZONA DE ESTUDIO
- PUERTA DE CERCO

NOTAS:

1. LAS COORDENADAS CORRESPONDEN AL SISTEMA DE PROYECCIÓN UTM, ELABORADAS EN BASE AL DATUM WGS84 CORRESPONDIENTES A LA ZONA 18, HEMISFERIO SUR.
2. LA ESCALA GRÁFICA MOSTRADA ES PARA EL FORMATO A1, PARA A3 CONSIDERAR EL DOBLE.
3. EL REPLANTEO TOPOGRÁFICO DEBERÁ SER EFECTUADO POR EL CONTRATISTA ANTES DE DAR INICIO A LAS ACTIVIDADES.
4. LOS CERCOS Y PUERTAS DE INGRESOS SE INSTALARÁN LUEGO DE LOS TRABAJOS DE SEMBRADO, TENTATIVAMENTE EN EL MES DE ENERO.
5. LA DISTRIBUCIÓN DE PUERTAS SE REALIZÓ CONSIDERANDO UNA DISTANCIA MÁXIMA DE 400m.
6. LOS DETALLES Y ESPECIFICACIONES TÉCNICAS DEL CERCO DE PROTECCIÓN SE MUESTRAN EN EL PLANO GE-HNC-ET-DG-08-004

0 100 200
1:2 000 METROS

CERCO	PERÍMETRO (m)	N° PUERTAS	TEMP. EJECUCIÓN
CERCO 08	2423.7	5	TEMPORADA 01

REV.	FECHA	DESCRIPCIÓN	REVISÓ	APROBÓ
-	-	-	-	-
-	-	-	-	-
0	ENE-2022	APROBADO	AMSAC	AMSAC

ACTIVOS MINEROS S.A.C.

PROYECTO:
ELABORACIÓN DEL EXPEDIENTE TÉCNICO DEL PROYECTO "RECUPERACIÓN DE SUELOS EN LA ZONA RURAL DEL CENTRO POBLADO HUAYNACANCHA, DISTRITO DE LA OROYA, PROVINCIA DE YAULI, DEPARTAMENTO DE JUNÍN"

EXPEDIENTE TÉCNICO

GEOTHECNICAL & ENVIRONMENTAL LABORATORY S.A

TÍTULO:
ESTABILIDAD BIOLÓGICA CERCOS TEMPORALES 08 PLANTA - 1RA TEMPORADA

ELABORÓ:	REVISÓ:	ESCALA:	CÓDIGO DE PLANO:	REV.:
G&E	AMSAC	INDICADA	GE-HNC-ET-CT-07 008	0
DIBUJÓ: O.R.M.	APROBÓ: AMSAC	FECHA: ENE-2022		

A:\HUAYNACANCHA\CAD--PDF\2.Setor 01\07.Cercos\GE-HNC-ET-CT-07-008.dwg