




AV. PERÙ - LD / JR. ALFONSO UGARTE - LD

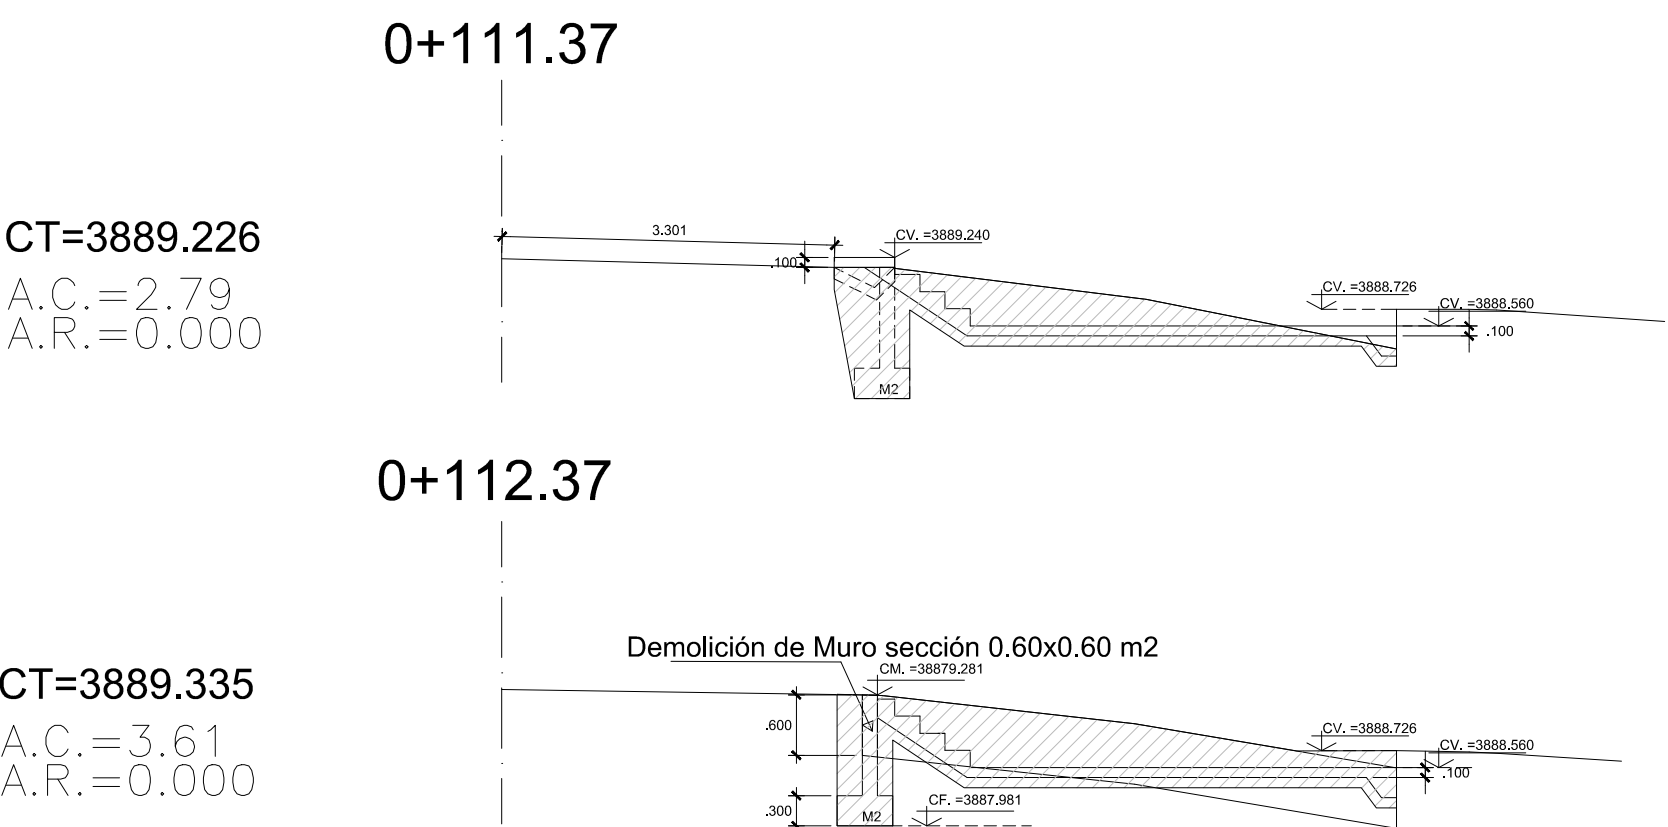

AV. PERÙ - LD / JR. ALFONSO UGARTE - LI

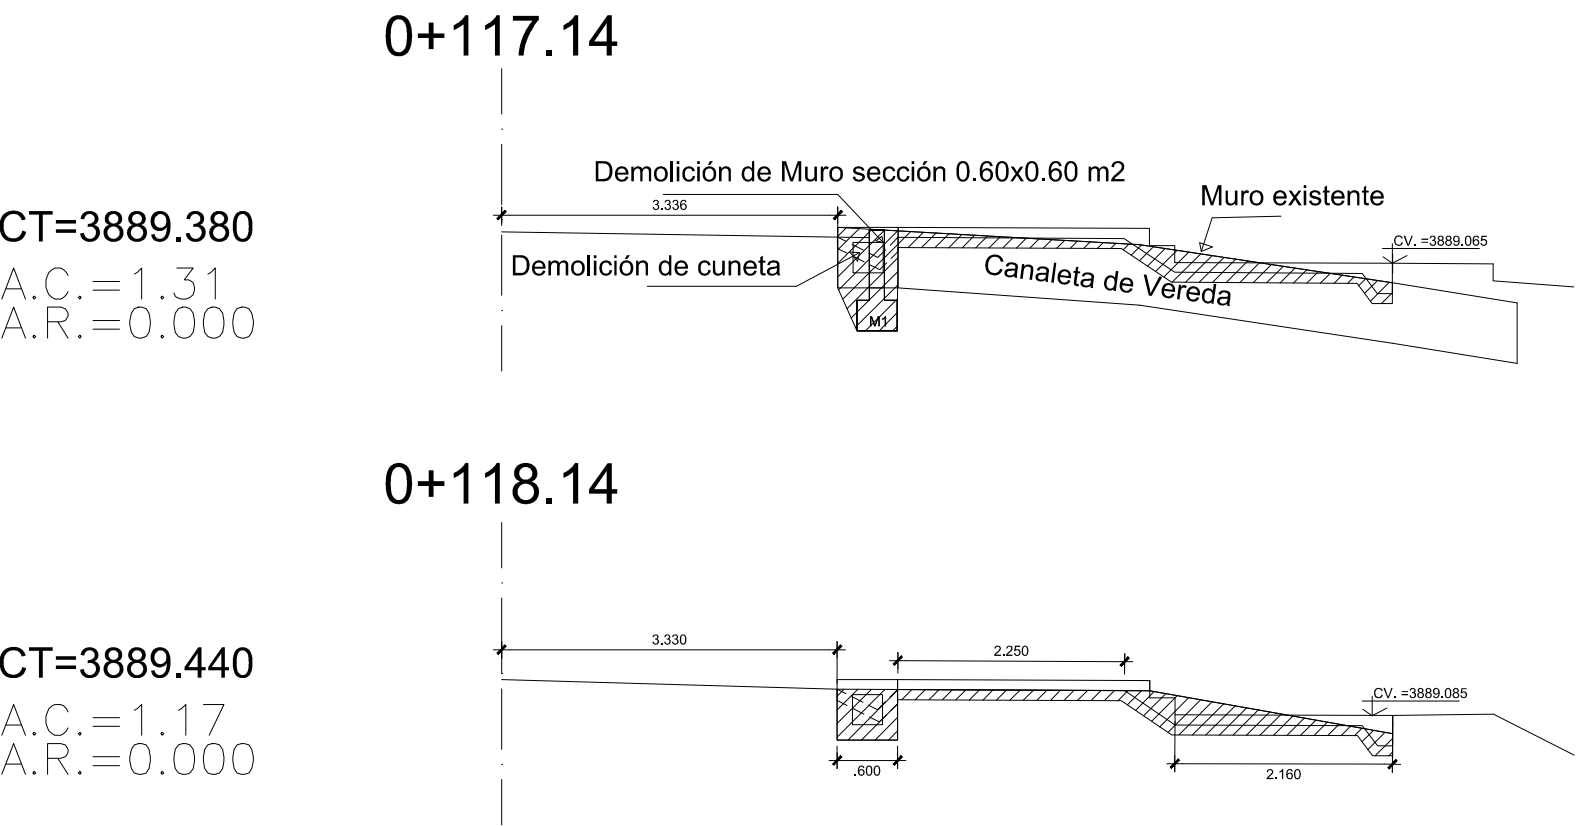

AV. PERÙ - LI / JR. ALFONSO UGARTE - LD

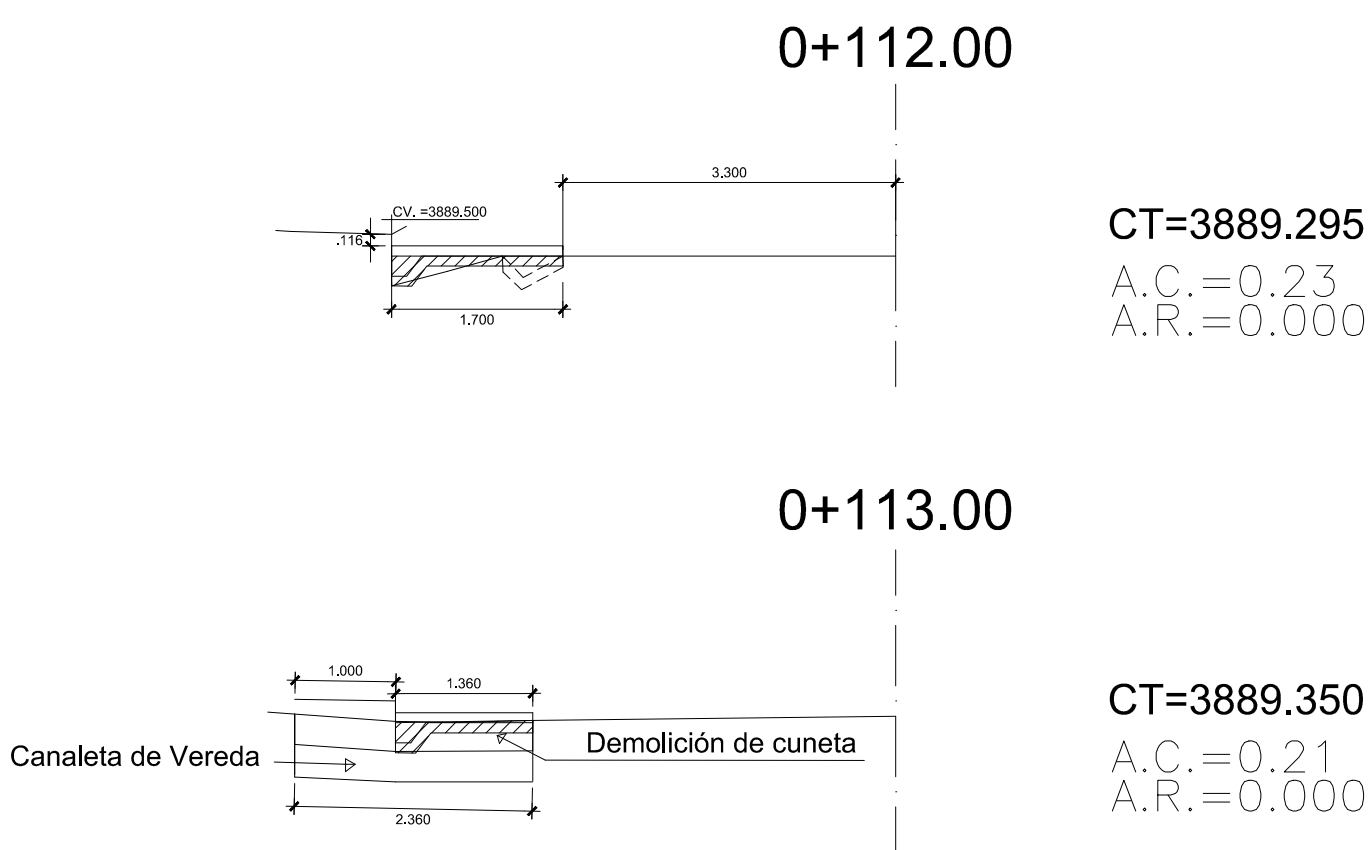

AV. PERÙ - LI / JR. ALFONSO UGARTE - LI

