


PLANTA AV. BRASIL
ESCALA 1/500

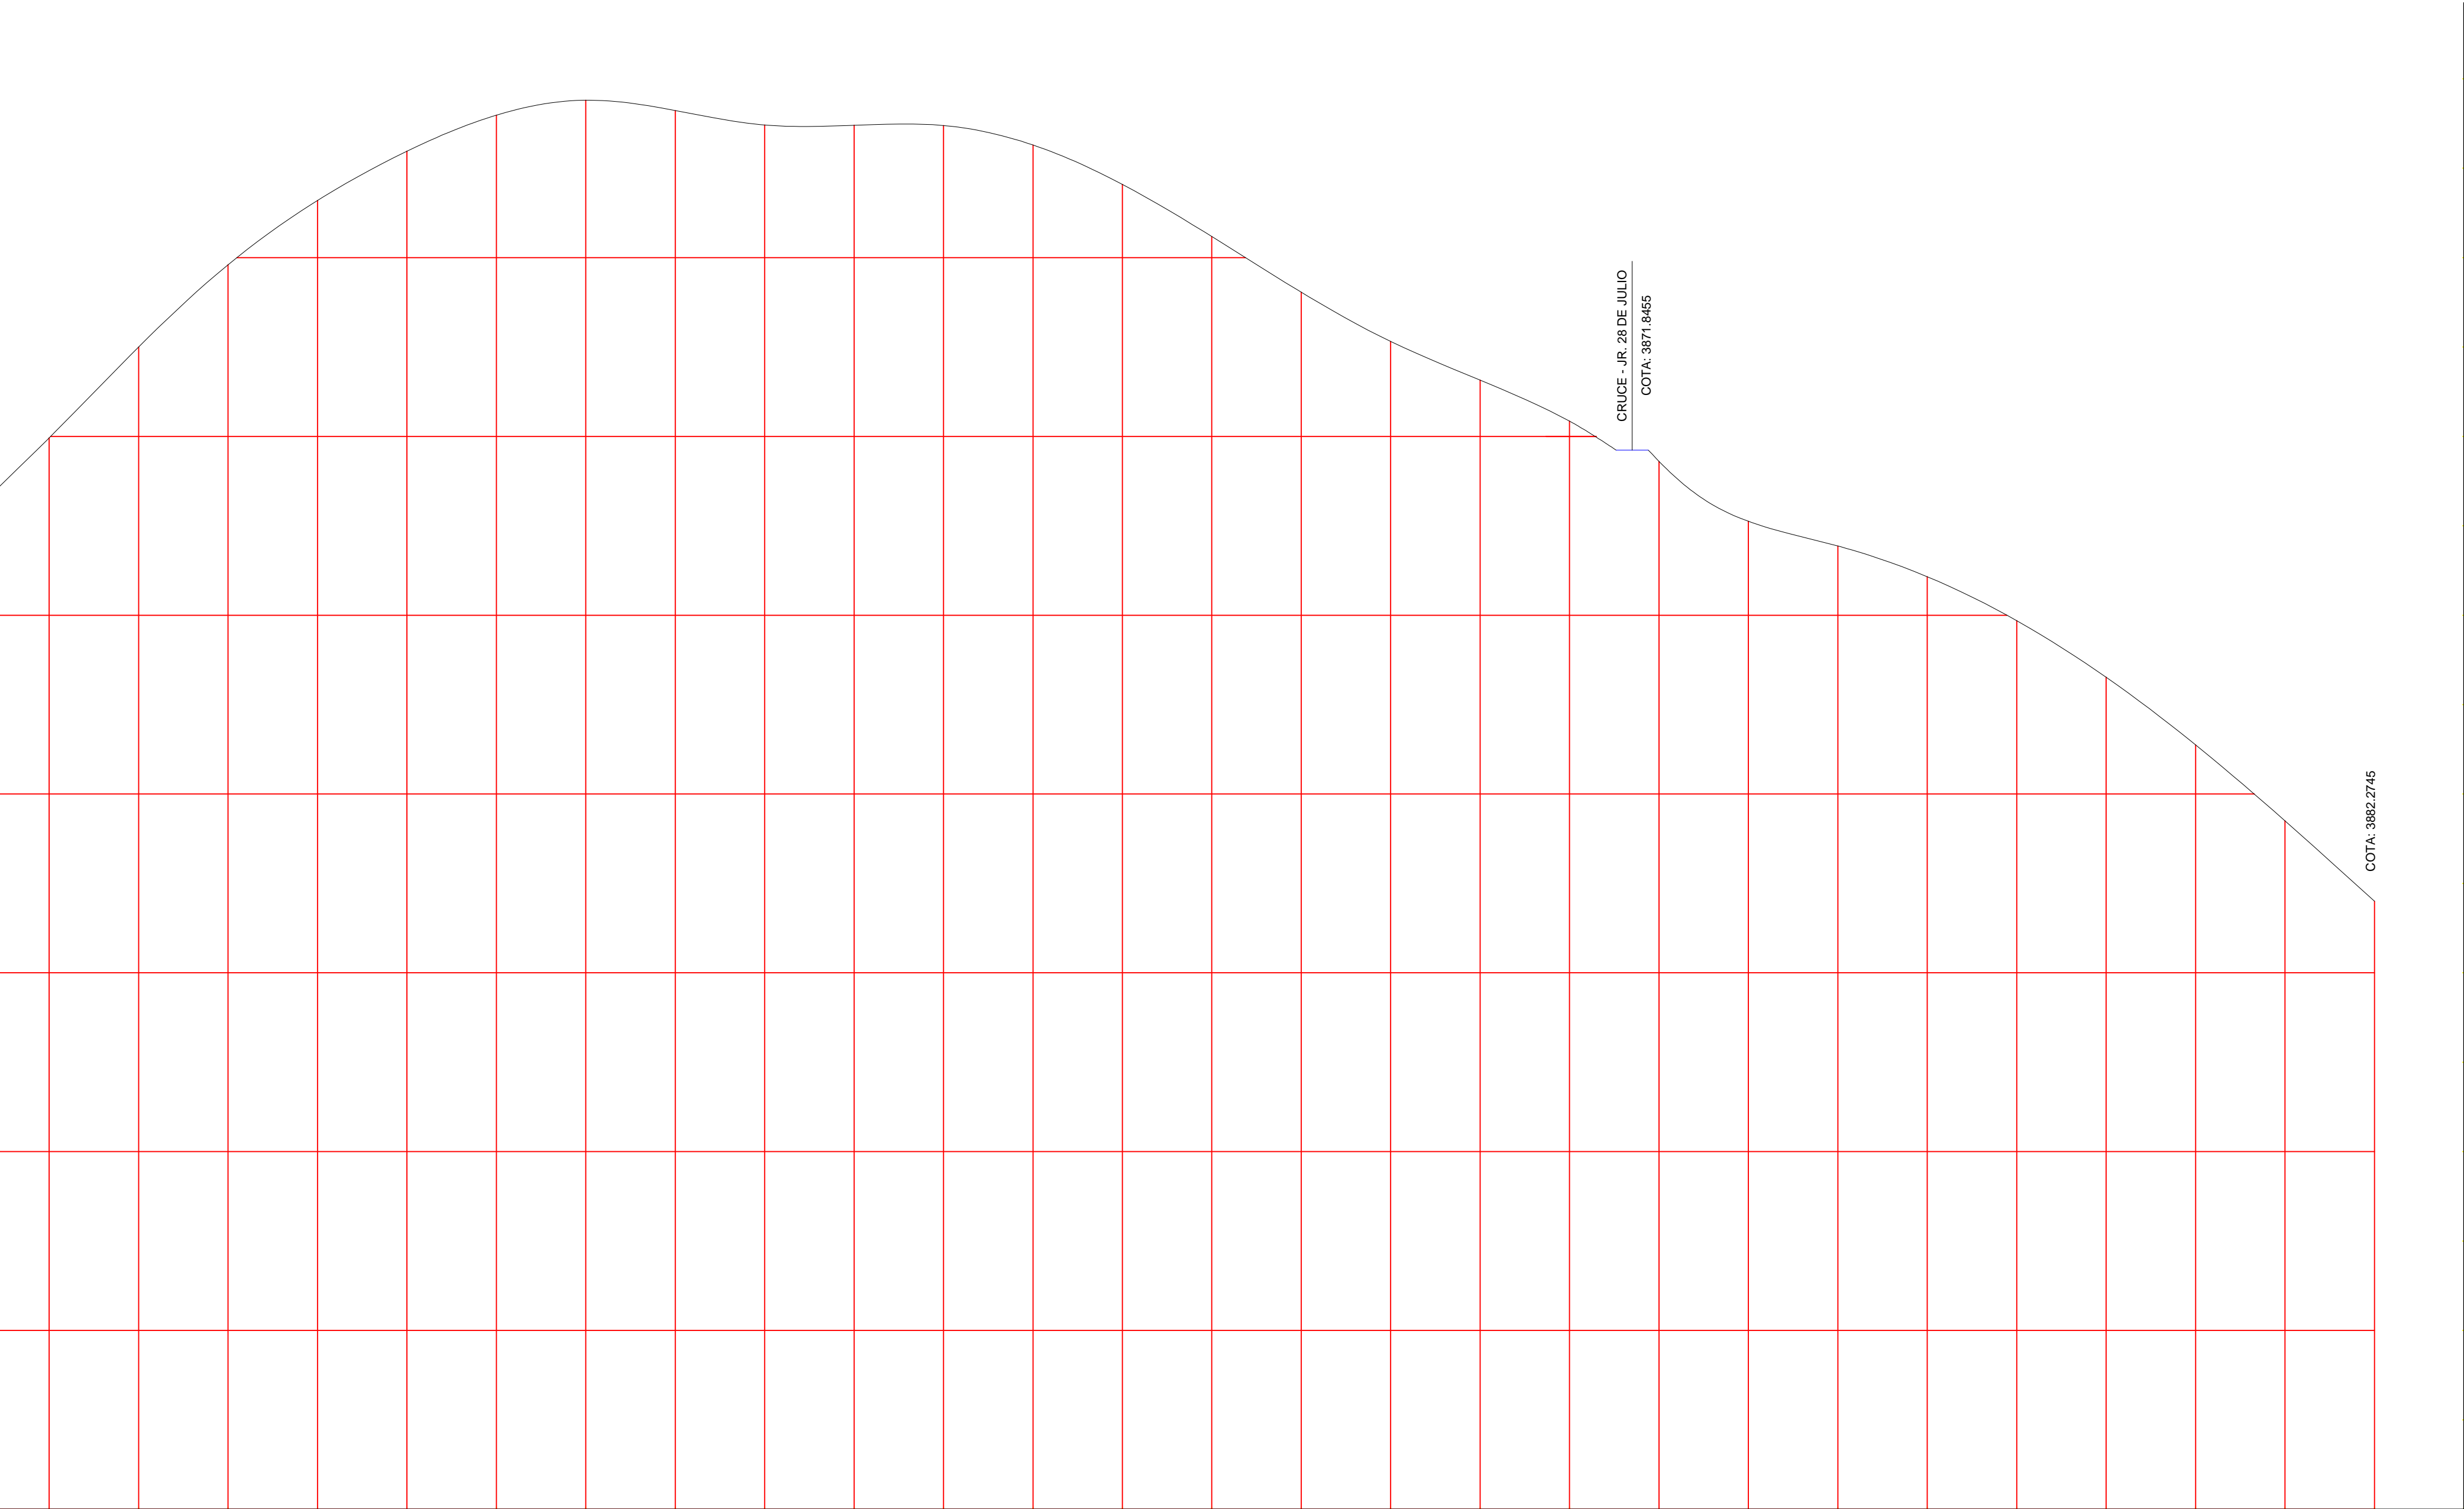

PERFIL LONGITUDINAL
ESCALA H=1/500, V=1/1000

LEYENDA

- MANZANAS
- MANZANAS PROYECTADAS
- LOTES
- VEREDA
- CAMINOS
- CURVA DE NIVEL MAYOR
- CURVA DE NIVEL MENOR
- CUADRICULA UTM
- CAJA DE DESAGUE
- CAJA DE AGUA
- POSTE
- BUZON
- ANTENA DE TELF
- TORRE DE ALTA TENSION / MEDIA TENSION
- ESTACIONES DE CONTROL
- BMS

Pendiente	0+130 0+140 0+150 0+160 0+170 0+180 0+190 0+200 0+210 0+220 0+230 0+240 0+250 0+260 0+270 0+280 0+290 0+300 0+310 0+320 0+330 0+340 0+350 0+360 0+370 0+380 0+390 0+400
Alineamiento	0+130 0+140 0+150 0+160 0+170 0+180 0+190 0+200 0+210 0+220 0+230 0+240 0+250 0+260 0+270 0+280 0+290 0+300 0+310 0+320 0+330 0+340 0+350 0+360 0+370 0+380 0+390 0+400
Kilometraje	0+130 0+140 0+150 0+160 0+170 0+180 0+190 0+200 0+210 0+220 0+230 0+240 0+250 0+260 0+270 0+280 0+290 0+300 0+310 0+320 0+330 0+340 0+350 0+360 0+370 0+380 0+390 0+400