


PLANTA AV. BRASIL
ESCALA 1/500

AV.BRASIL2 0+000 HASTA 0+230

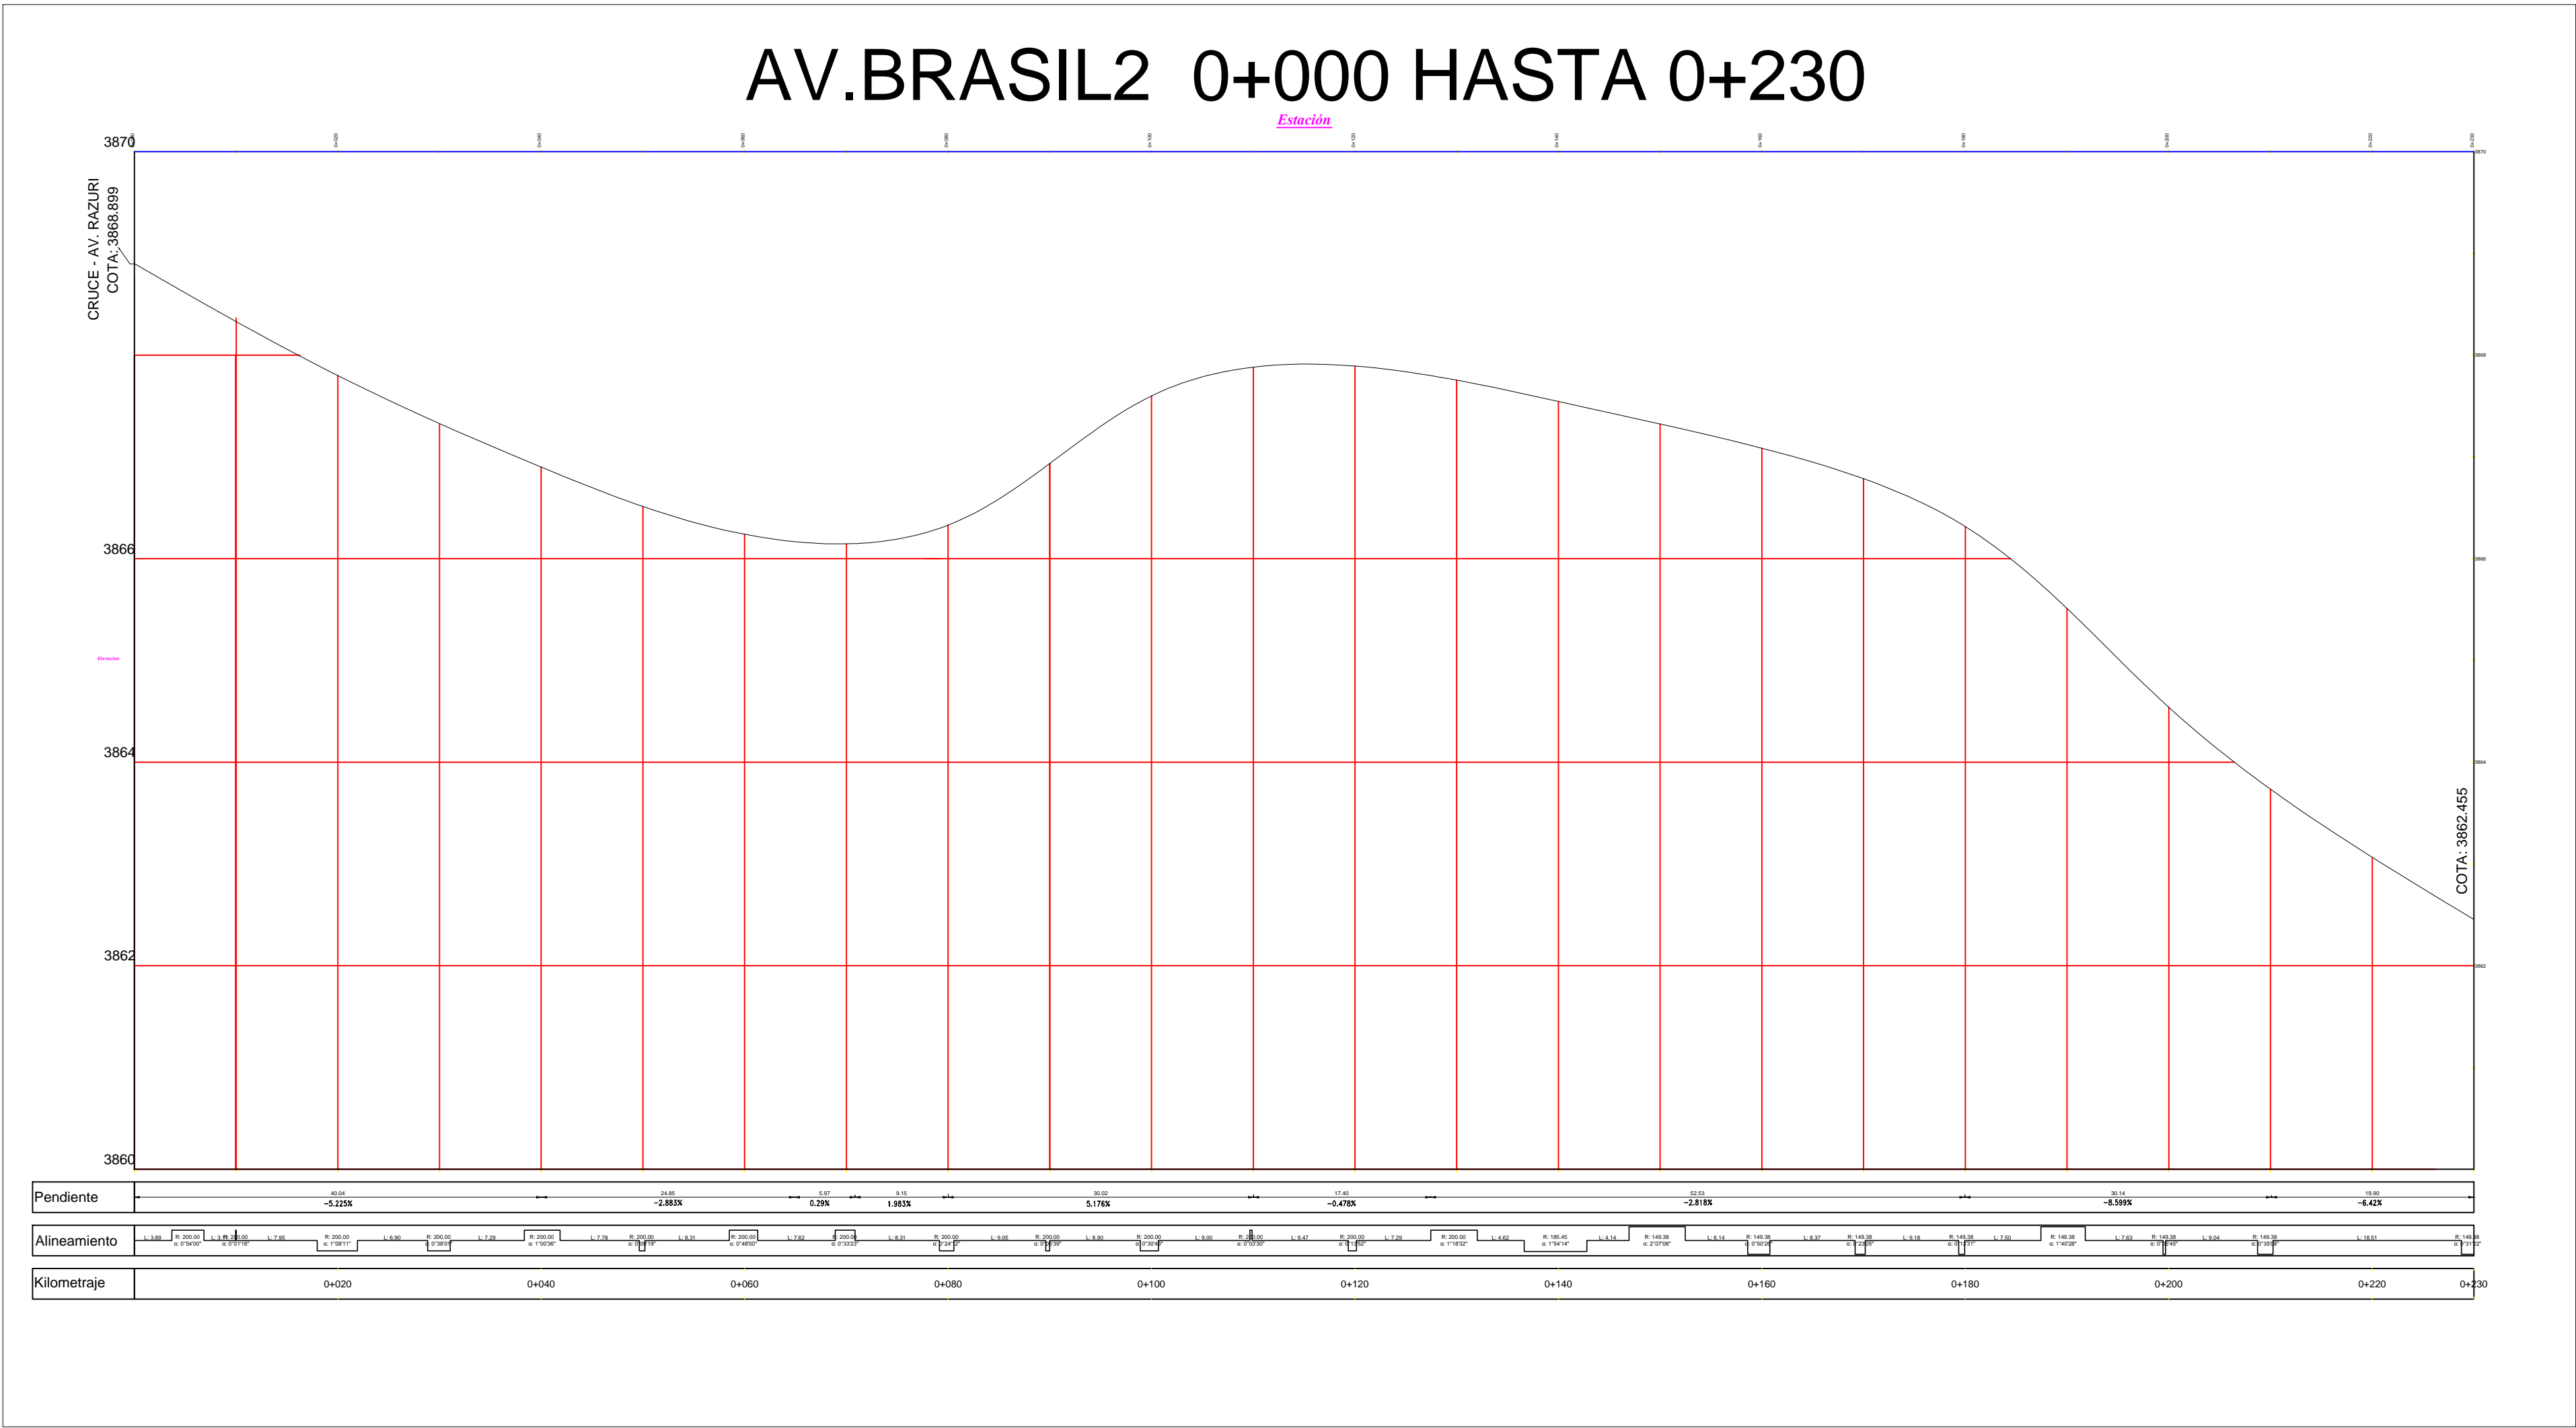

LEYENDA	
MANZANAS	
MANZANAS PROYECTADAS	
LOTES	
VEREDA	
CAMINOS	
CURVA DE NIVEL MAYOR	
CURVA DE NIVEL MENOR	
CUADRICULA UTM	
CAJA DE DESAGUE	
CAJA DE AGUA	
POSTE	
BUZON	
ANTENA DE Telf	
TORRE DE ALTA TENSION / MEDIA TENSION	
ESTACIONES DE CONTROL	
BMS	

PERFIL LONGITUDINAL
ESCALA H=1/500, V=1/1000