



PLANTA AV. BRASIL
ESCALA 1/500

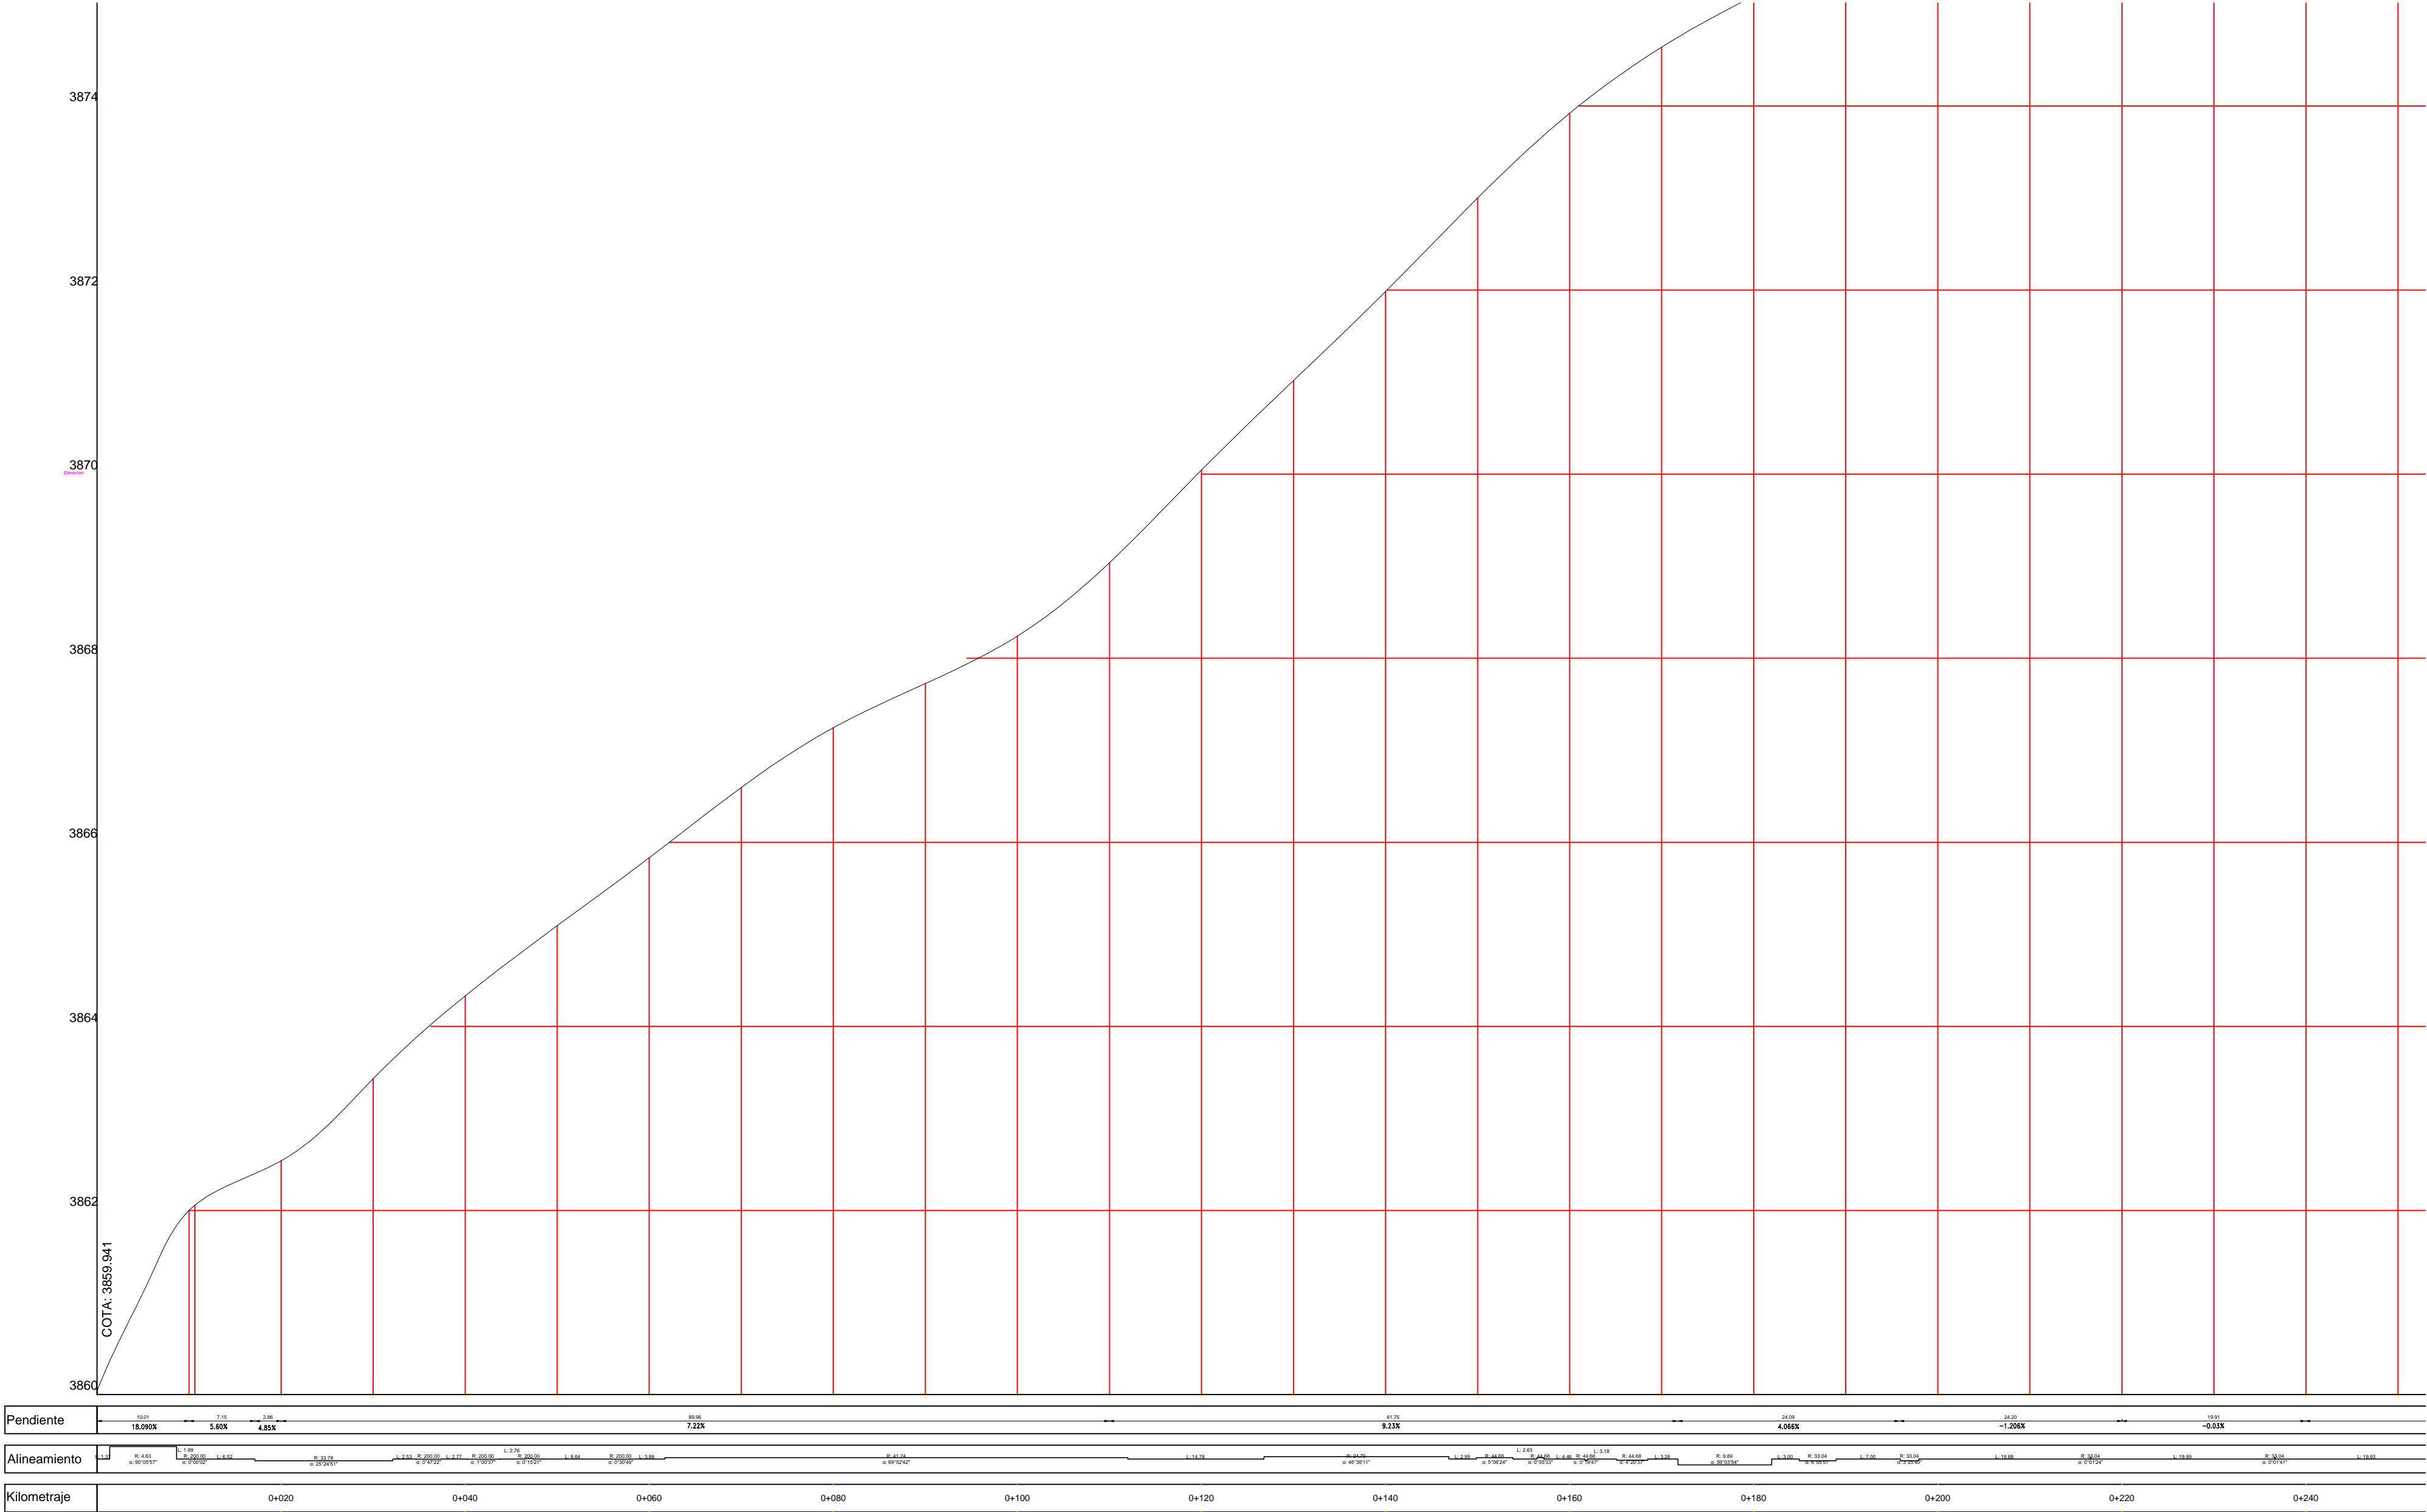

LEYENDA	
MANZANAS	—————
MANZANAS PROYECTADAS	- - - - -
LOTES	—————
VEREDA	—————
CAMINOS	—————
CURVA DE NIVEL MAYOR	~~~~~
CURVA DE NIVEL MENOR	~~~~~
CUADRICULA UTM	—————
CAJA DE DESAGUE	□
CAJA DE AGUA	□
POSTE	○
BUZON	○
ANTENA DE TELF	△
TORRE DE ALTA TENSION / MEDIA TENSION	⊠
ESTACIONES DE CONTROL	△
BMS	△

PERFIL LONGITUDINAL
ESCALA H=1/500, V=1/1000

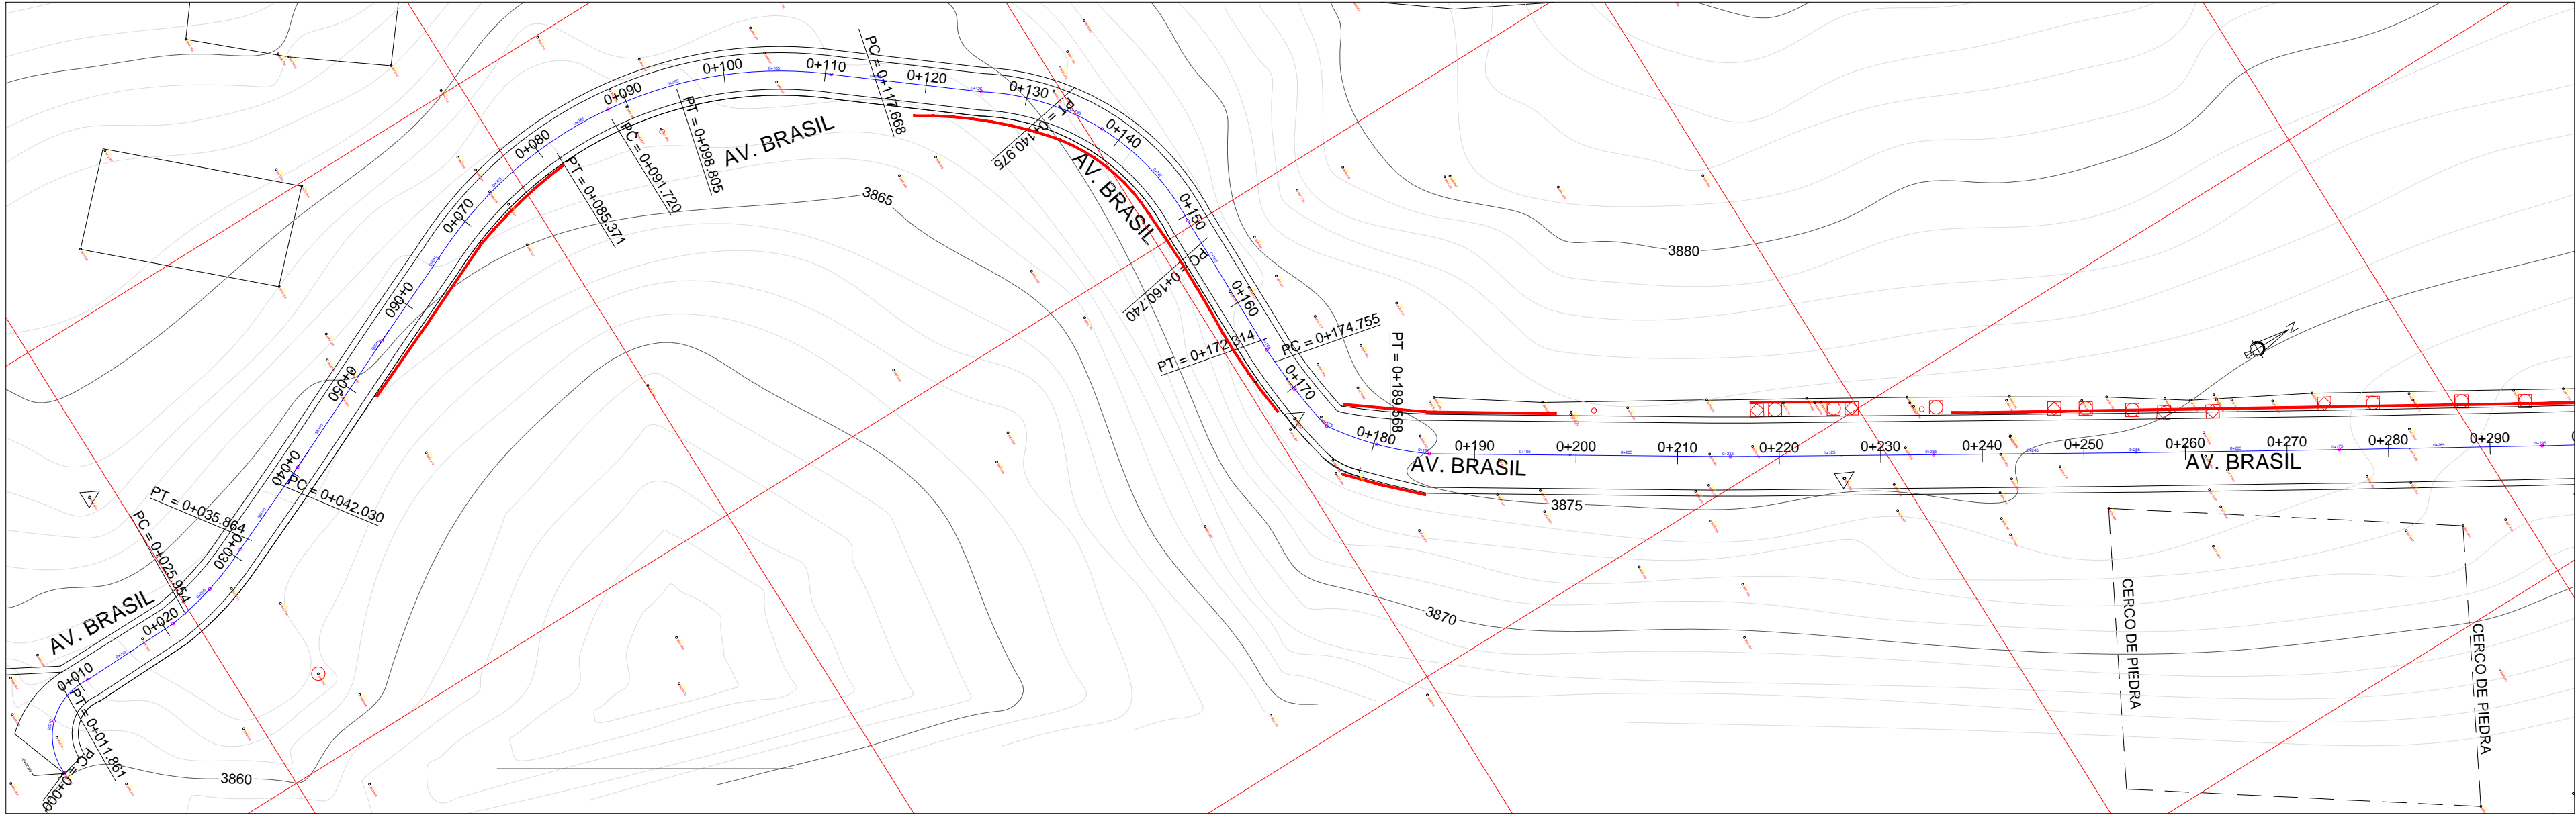

ACTIVOS MINEROS SAC

PROYECTISTA:

ING. JULIO SANTILLAN QUIROZ

Diseño: ING. J. SANTILLAN Q.

CIP 56827

Dibujó: C. ROJAS

Verificó: -

Presentó: ING. J. SANTILLAN Q.

CIP 56827

Aprobó:

REVISIONES

Nº	FECHA	DESCRIPCIÓN

PROYECTO:

SALDO DE OBRA: MEJORAMIENTO DE LAS CALLES DEL AA.HH. ALTO MARCAVALLE POR REMEDIACION DE SUELOS EN LA CIUDAD DE LA OROYA PROVINCIA DE YAULI - JUNIN

PLANO:

PLANTA Y PERFIL LONGITUDINAL AV. BRASIL (TRAMO 1)

UBICACION:

ALTO MARCAVALLE - YAULI - JUNIN

ESCALA:

1/200

FECHA:

ABRIL 2015

LAMINA

PP-06