


PLANTA AV. PERU
ESCALA 1/500

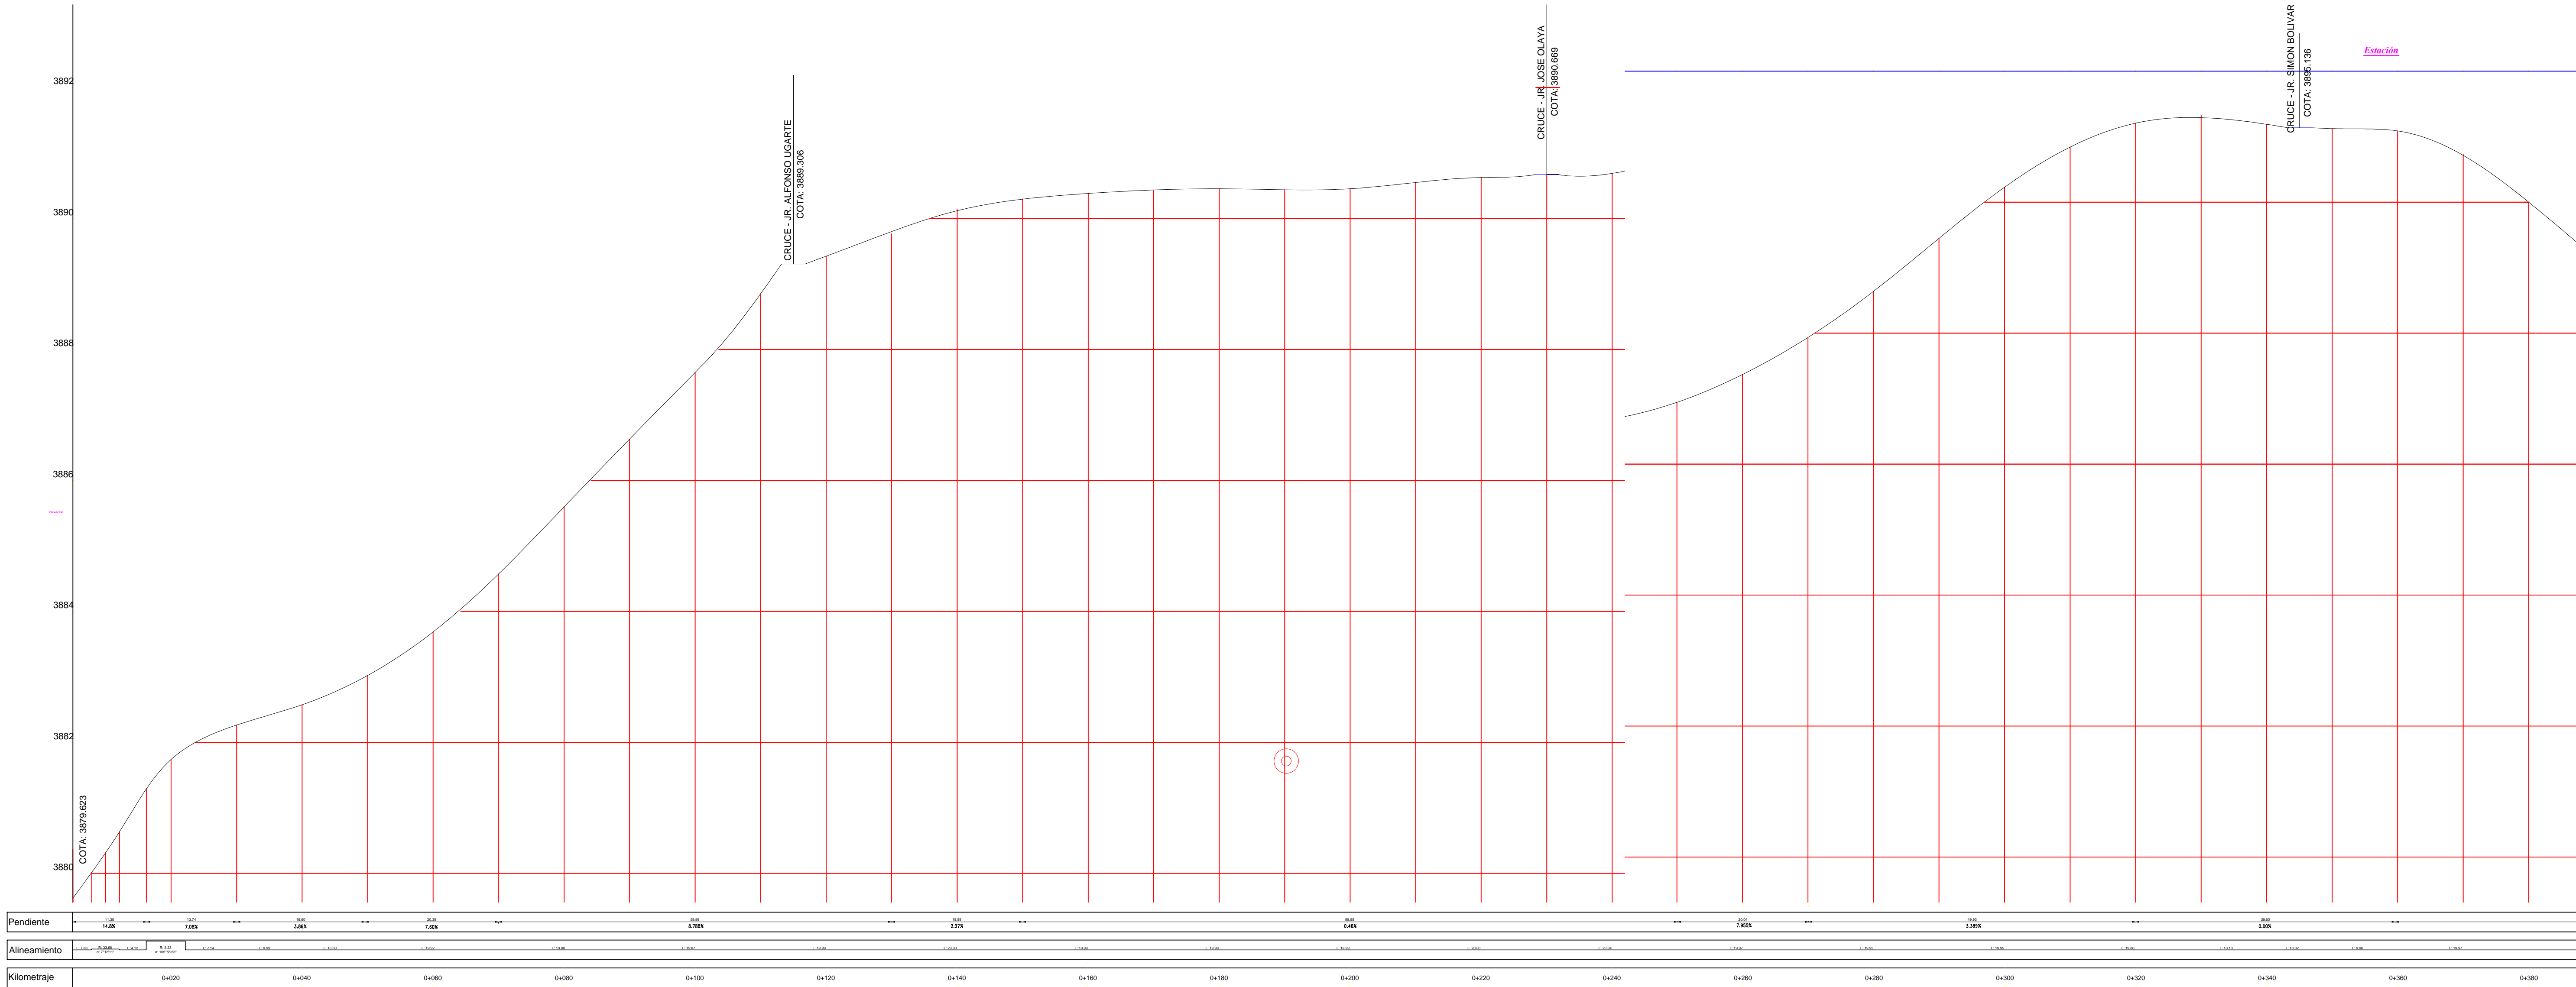

PERFIL LONGITUDINAL
ESCALA H=1/500, V=1/1000

LEYENDA	
MANZANAS	---
MANZANAS PROYECTADAS	---
LOTES	---
VEREDA	---
CAMINOS	---
CURVA DE NIVEL MAYOR	---
CURVA DE NIVEL MENOR	---
CUADRICULA UTM	---
CAJA DE DESAGUE	---
CAJA DE AGUA	---
POSTE	---
BULZON	---
ANTENA DE TELF	---
TORRE DE ALTA TENSION / MEDIA TENSION	---
ESTACIONES DE CONTROL	---
BMS	---