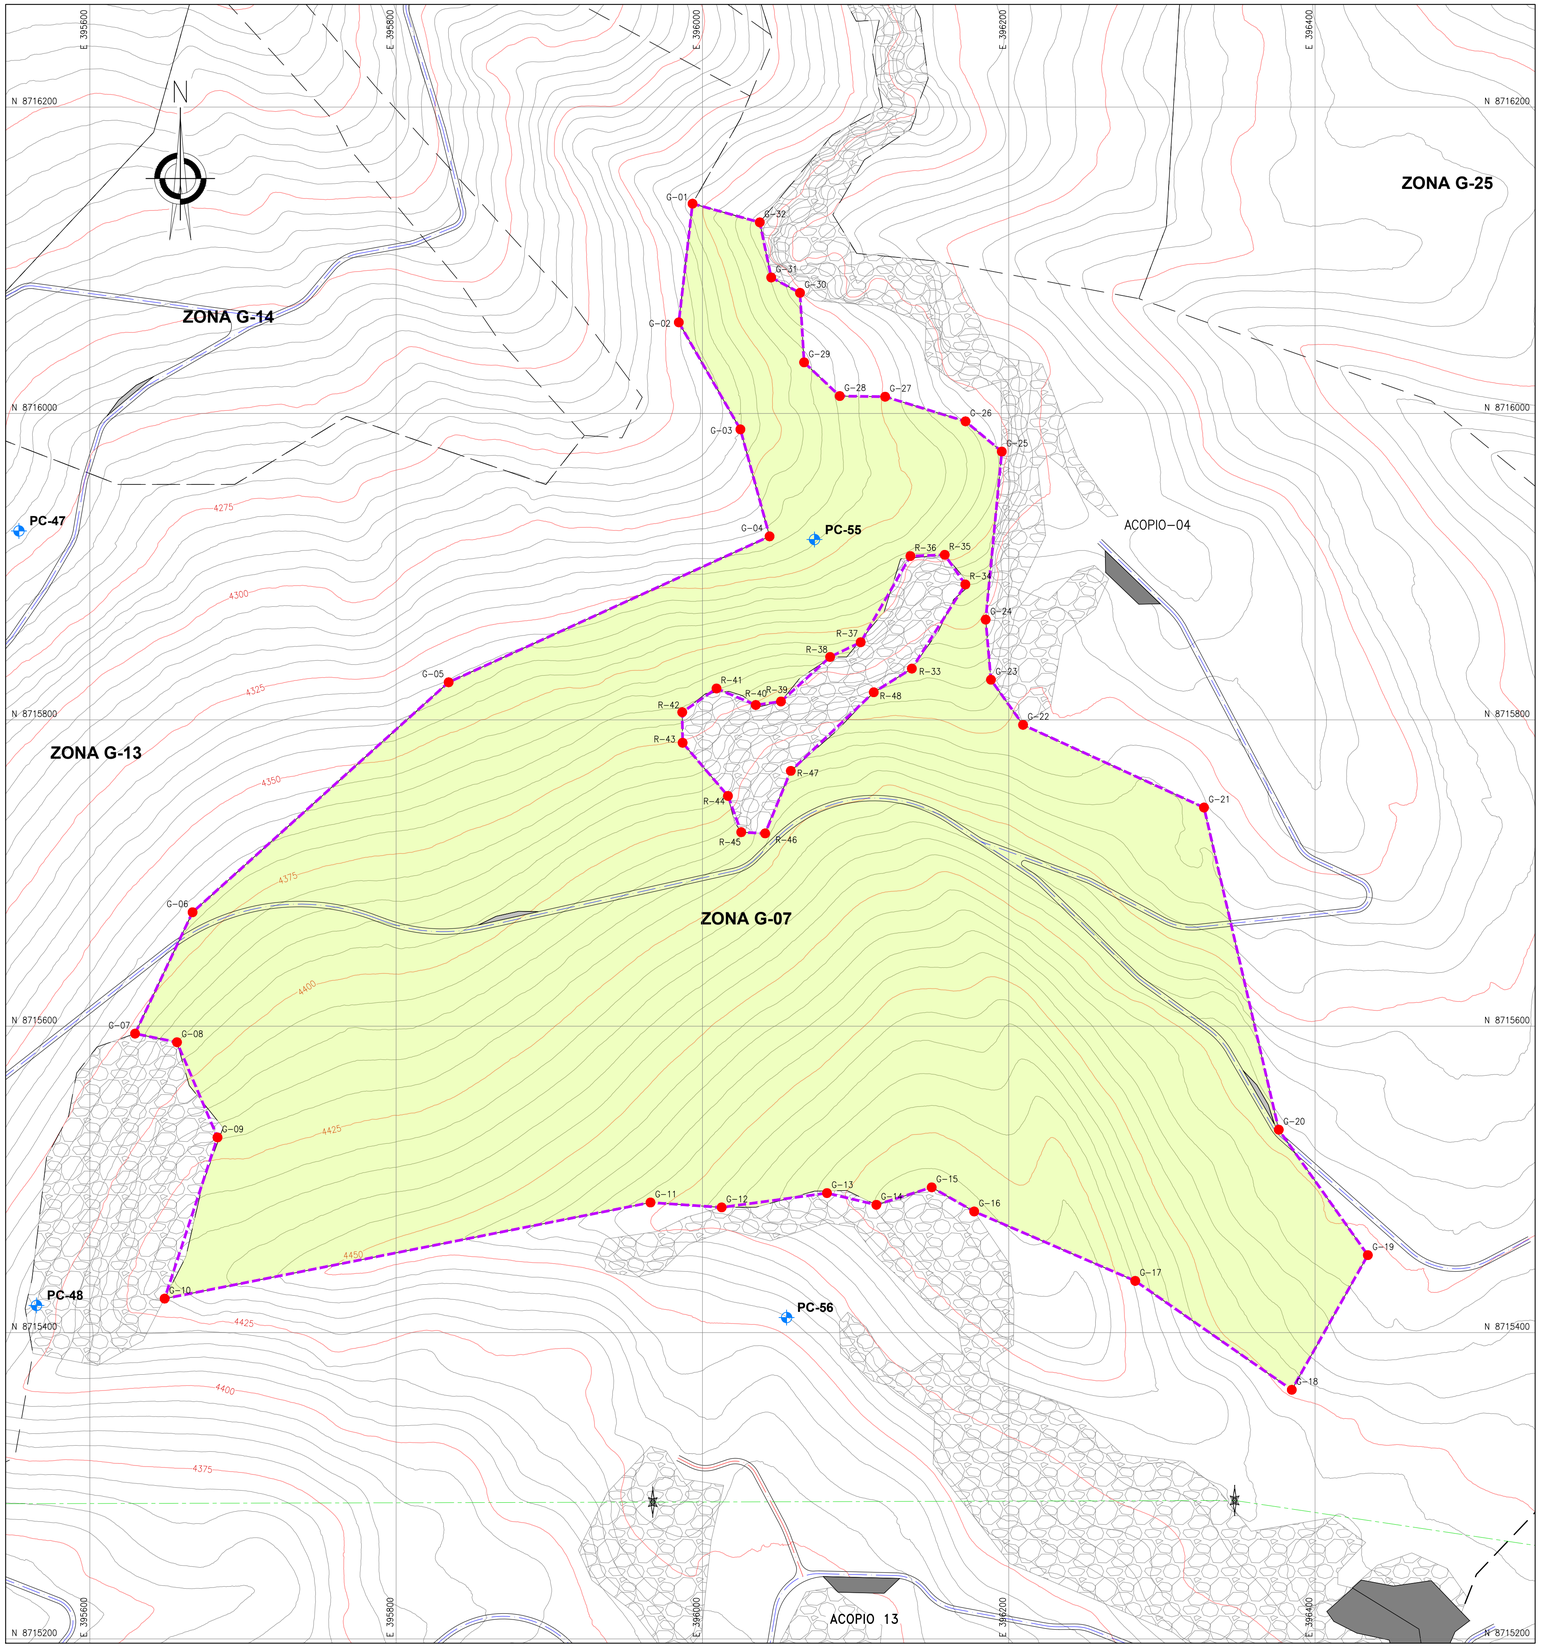


PLANTA
ESCALA 1:2000

COORDENADAS - POLIGONAL


DESCRIP.	ESTE	NORTE
G-01	395 993.532	8 716 136.944
G-02	395 984.554	8 716 059.461
G-03	396 024.771	8 715 989.611
G-04	396 043.821	8 715 919.761
G-05	395 834.270	8 715 824.510
G-06	395 667.079	8 715 674.381
G-07	395 629.515	8 715 595.134
G-08	395 656.915	8 715 589.520
G-09	395 683.353	8 715 527.381
G-10	395 648.822	8 715 422.143
G-11	395 966.078	8 715 484.892
G-12	396 012.535	8 715 481.699
G-13	396 081.313	8 715 491.042
G-14	396 113.546	8 715 483.392
G-15	396 149.674	8 715 494.784
G-16	396 177.434	8 715 479.019
G-17	396 282.562	8 715 433.732
G-18	396 384.798	8 715 362.612
G-19	396 434.448	8 715 450.542
G-20	396 376.298	8 715 532.412
G-21	396 327.483	8 715 742.730
G-22	396 209.321	8 715 796.730
G-23	396 188.376	8 715 826.160
G-24	396 184.931	8 715 865.434
G-25	396 195.466	8 715 975.107
G-26	396 171.775	8 715 994.852
G-27	396 119.282	8 716 010.938
G-28	396 089.648	8 716 011.362
G-29	396 066.365	8 716 033.375
G-30	396 063.691	8 716 078.727
G-31	396 044.906	8 716 088.768
G-32	396 037.426	8 716 124.763

COORDENADAS - ROCAS

DESCRIP.	ESTE	NORTE
R-33	396 136.725	8 715 833.445
R-34	396 171.672	8 715 888.355
R-35	396 158.207	8 715 907.712
R-36	396 135.782	8 715 906.887
R-37	396 103.311	8 715 850.648
R-38	396 083.347	8 715 841.035
R-39	396 051.272	8 715 811.970
R-40	396 034.814	8 715 809.677
R-41	396 009.191	8 715 820.457
R-42	395 986.796	8 715 804.957
R-43	395 987.054	8 715 785.033
R-44	396 016.656	8 715 750.332
R-45	396 025.326	8 715 726.643
R-46	396 040.925	8 715 725.846
R-47	396 057.696	8 715 766.660
R-48	396 111.837	8 715 817.972

COORDENADAS - HITOS

DESCRIP.	ESTE	NORTE	ELEV.
PC-47	395 553.708	8 715 923.302	4242.306
PC-48	395 565.169	8 715 417.693	4394.811
PC-55	396 073.152	8 715 917.708	4319.233
PC-56	396 054.940	8 715 409.801	4454.616

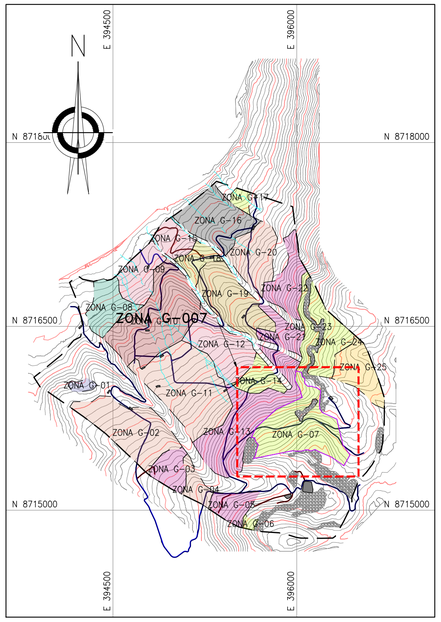

UBICACIÓN
ESCALA 1:25,000

DOSIFICACIÓN ENCALADO

ZONA	ÁREA 3D (ha)	CAL (Tn/ha)	PERÍMETRO (m)	TEMPORADA DE EJECUCIÓN
ZONA G-07	29.58	1.20	2797.54	TEMPORADA 01

NOTAS:

1. LAS COORDENADAS CORRESPONDEN AL SISTEMA DE PROYECCIÓN UTM, ELABORADAS EN BASE AL DATUM WGS84 CORRESPONDIENTES A LA ZONA 18, HEMISFERIO SUR.
2. LA ESCALA GRÁFICA MOSTRADA ES PARA EL FORMATO A1, PARA A3 CONSIDERAR EL DOBLE.
3. EL REPLANTEO TOPOGRÁFICO DEBERÁ SER EFECTUADO POR EL CONTRATISTA ANTES DE DAR INICIO A LAS ACTIVIDADES.
4. EL PROCESO DE ENCALADO SE REALIZAERÁ DE MANERA MANUAL, AL VOLÉO.
5. SE EMPLEARÁ CAL AGRÍCOLA, QUE SERÁ APLICADA AL VOLÉO, DEBERÁ SER ALMACENADA EN UNA ÁREA TECHADA Y SOBRE PARIHUELAS EVITANDO EL CONTACTO CON LA HUMEDAD, EL ALMACÉN ESTARÁ UBICADO EN LA PLATAFORMA DE CAMPAMENTO.
6. LOS INSUMOS SE ALMACENARÁN EN SACOS Y SE APILARAN EN ÁREAS TECHADAS Y SOBRE PARIHUELAS EVITANDO EL CONTACTO CON LA HUMEDAD, ESTOS ALMACENES ESTARÁN UBICADOS EN EL ÁREA DEL CAMPAMENTO, DESDE DONDE SE TRANSPORTARÁN DIARIAMENTE A LAS ÁREAS DE TRABAJO.
7. PARA LAS ACTIVIDADES DE REMEDIACIÓN NO SE CONTEMPLARÁN LAS ZONAS DE AFLORAMIENTO ROCOSO, LAS CUALES, SE ENCUENTRAN DELIMITADAS EN LOS POLÍGNOS DE REPLANTEO. DE IGUAL MANERA NO SE CONTEMPLARÁN LAS ZONAS DE TRANSICIÓN ENTRE LAS ZONAS DE AFLORAMIENTOS ROCOS Y LAS ZONAS DE SUELOS HASTA CONTAR CON UN ESPESOR DE SUELO MÍNIMO DE 10cm.
8. TODAS LAS ACTIVIDADES A REALIZAR SE ENCUENTRAN DESCRITAS EN LAS ESPECIFICACIONES TÉCNICAS. (ITEM 02.04.03, 03.04.03 Y 04.04.03)

SIMBOLOGÍA

- SUPERFICIE DE TERRENO
- ACCESOS PRINCIPALES
- ACCESOS SECUNDARIOS
- QUEBRADAS
- LÍNEA DE ALTA TENSIÓN
- TORRE DE ALTA TENSIÓN
- ESTRUCTURAS EXISTENTES
- ZONAS DE ACOPIO
- HITOS
- PUNTO GEODÉSICO
- LIMITE DE ZONA DE ESTUDIO
- 01 PUNTOS DE CONTROL
- POLÍGONO DE CONTROL

0 100 200
1:2 000 METROS

REV.	FECHA	DESCRIPCIÓN	REVISÓ	APROBÓ
–	–	–	–	–
–	–	–	–	–
0	ENE–2022	APROBADO	AMSAC	AMSAC

ACTIVOS MINEROS S.A.C.

PROYECTO:
ELABORACIÓN DEL EXPEDIENTE TÉCNICO DEL PROYECTO "RECUPERACIÓN DE SUELOS EN LA ZONA RURAL DEL CENTRO POBLADO HUAYNACANCHA, DISTRITO DE LA OROYA, PROVINCIA DE YAULI, DEPARTAMENTO DE JUNÍN"

EXPEDIENTE TÉCNICO

GEOTHECNICAL & ENVIRONMENTAL LABORATORY S.A

TÍTULO:
ESTABILIDAD GEOQUÍMICA
POLÍGONO DE REPLANTEO ZONA G-07
PLANTA

ELABORÓ:	REVISÓ:	ESCALA:	CÓDIGO DE PLANO:	REV.:
G&E	AMSAC	INDICADA	GE-HNC-ET-EG-05 007	0
DIBUJÓ: O.R.M.	APROBÓ: AMSAC	FECHA: ENE–2022		

A:\HUAYNACANCHA\CAD–PDF\2.Setor 01\05.Estabilidad Geoquímica\GE–HNC–ET–EG–05–007.dwg