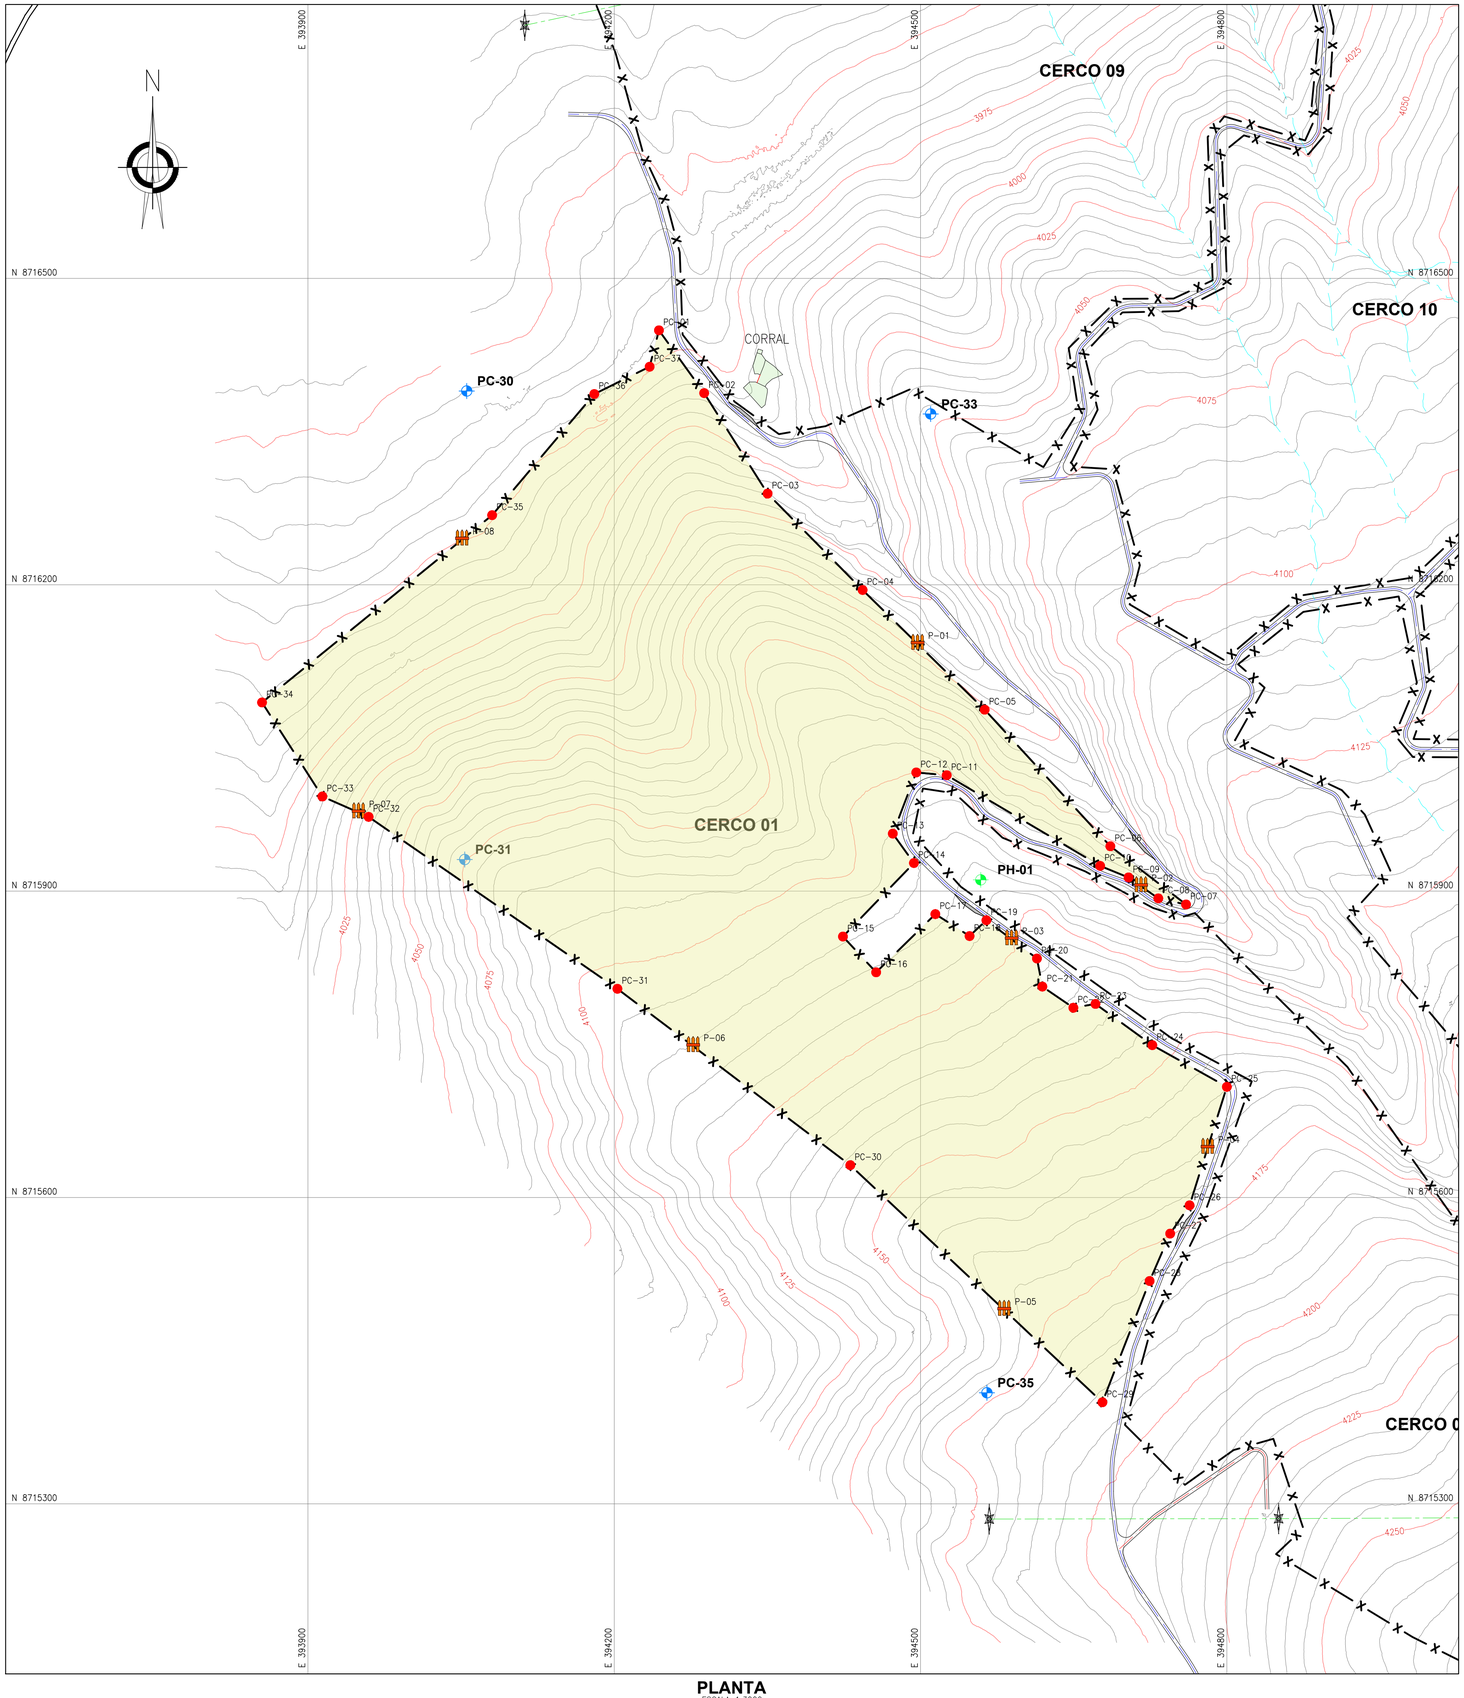


PLANTA
ESCALA 1:3000


COORDENADAS - PUNTOS DE CONTROL		
DESCRIP.	ESTE	NORTE
PC-01	394 243.777	8 716 449.172
PC-02	394 288.060	8 716 387.700
PC-03	394 350.184	8 716 289.275
PC-04	394 443.254	8 716 194.873
PC-05	394 562.793	8 716 077.652
PC-06	394 685.902	8 715 943.926
PC-07	394 760.011	8 715 886.940
PC-08	394 732.835	8 715 892.904
PC-09	394 703.681	8 715 913.407
PC-10	394 675.901	8 715 924.705
PC-11	394 525.643	8 716 013.491
PC-12	394 495.793	8 716 016.184
PC-13	394 472.806	8 715 956.329
PC-14	394 493.500	8 715 927.500
PC-15	394 424.000	8 715 855.500
PC-16	394 456.500	8 715 820.500
PC-17	394 514.500	8 715 877.500
PC-18	394 548.000	8 715 856.000
PC-19	394 564.500	8 715 871.500
PC-20	394 614.000	8 715 834.000
PC-21	394 619.306	8 715 806.496
PC-22	394 649.644	8 715 785.798
PC-23	394 671.340	8 715 789.511
PC-24	394 726.974	8 715 749.174
PC-25	394 800.018	8 715 708.355
PC-26	394 763.504	8 715 592.318
PC-27	394 744.490	8 715 564.611
PC-28	394 724.368	8 715 518.215
PC-29	394 678.113	8 715 399.445
PC-30	394 431.211	8 715 631.625
PC-31	394 203.092	8 715 804.357
PC-32	393 959.428	8 715 972.707
PC-33	393 914.127	8 715 992.641
PC-34	393 855.022	8 716 084.738
PC-35	394 080.369	8 716 268.141
PC-36	394 180.480	8 716 386.761
PC-37	394 234.660	8 716 413.505

COORDENADAS - PUERTAS		
DESCRIP.	ESTE	NORTE
P-01	394 497.127	8 716 142.045
P-02	394 715.987	8 715 904.753
P-03	394 589.250	8 715 852.750
P-04	394 781.185	8 715 648.505
P-05	394 581.969	8 715 489.857
P-06	394 277.301	8 715 748.167
P-07	393 949.585	8 715 977.038
P-08	394 051.006	8 716 244.243

COORDENADAS - HITOS			
DESCRIP.	ESTE	NORTE	ELEV.
PC-30	394 055.534	8 716 389.728	3954.725
PC-31	394 053.534	8 715 930.947	4074.243
PC-33	394 509.932	8 716 367.260	4047.561
PC-35	394 565.027	8 715 408.770	4172.500

COORDENADAS - PUNTOS GEODÉSICOS			
DESCRIP.	ESTE	NORTE	ELEV.
PH-01	394 558.957	8 715 911.069	4117.497

CERCO	PERÍMETRO (m)	N° PUERTAS	TEMP. EJECUCIÓN
CERCO 01	3714.22	8	TEMPORADA 01

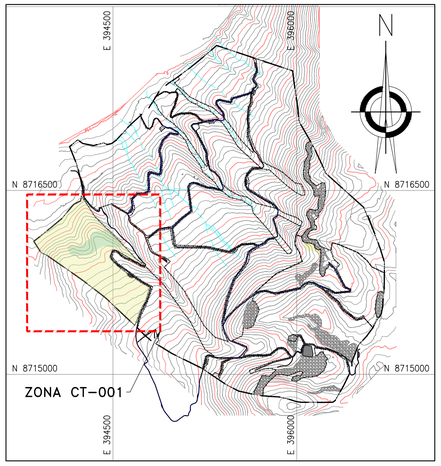

UBICACIÓN
ESCALA 1:25,000

SIMBOLOGÍA	
	SUPERFICIE DE TERRENO
	ACCESO PRINCIPAL
	ACCESO SECUNDARIO
	QUEBRADAS
	LINEA DE ALTA TENSIÓN
	CERCO
	TORRE DE ALTA TENSIÓN
	ESTRUCTURAS EXISTENTES
	ZONAS DE ACOPIO
01	PUNTOS DE CONTROL
	HITOS
	PUNTOS GEODÉSICOS
	LÍMITE DE ZONA DE ESTUDIO
	PUERTA DE CERCO

NOTAS:

1. LAS COORDENADAS CORRESPONDEN AL SISTEMA DE PROYECCIÓN UTM, ELABORADAS EN BASE AL DATUM WGS84 CORRESPONDIENTES A LA ZONA 18, HEMISFERIO SUR.
2. LA ESCALA GRÁFICA MOSTRADA ES PARA EL FORMATO A1, PARA A3 CONSIDERAR EL DOBLE.
3. EL REPLANTEO TOPOGRÁFICO DEBERÁ SER EFECTUADO POR EL CONTRATISTA ANTES DE DAR INICIO A LAS ACTIVIDADES.
4. LOS CERCOS Y PUERTAS DE INGRESOS SE INSTALARÁN LUEGO DE LOS TRABAJOS DE SEMBRADO, TENTATIVAMENTE EN EL MES DE ENERO.
5. LA DISTRIBUCIÓN DE PUERTAS SE REALIZÓ CONSIDERANDO UNA DISTANCIA MÁXIMA DE 400m.
6. LOS DETALLES Y ESPECIFICACIONES TÉCNICAS DEL CERCO DE PROTECCIÓN SE MUESTRAN EN EL PLANO GE-HNC-ET-DG-08-004

0 100 200
1:3 000 METROS

REV.	FECHA	DESCRIPCIÓN	REVISÓ	APROBÓ
–	–	–	–	–
–	–	–	–	–
0	ENE-2022	APROBADO	AMSAC	AMSAC

ACTIVOS MINEROS S.A.C.

PROYECTO:
ELABORACIÓN DEL EXPEDIENTE TÉCNICO DEL PROYECTO "RECUPERACIÓN DE SUELOS EN LA ZONA RURAL DEL CENTRO POBLADO HUAYNACANCHA, DISTRITO DE LA OROYA, PROVINCIA DE YAULI, DEPARTAMENTO DE JUNÍN"

EXPEDIENTE TÉCNICO

GEOTHECNICAL & ENVIRONMENTAL LABORATORY S.A

TÍTULO:
ESTABILIDAD BIOLÓGICA CERCOS TEMPORALES 01 PLANTA - 1RA TEMPORADA

ELABORÓ:	REVISÓ:	ESCALA:	CÓDIGO DE PLANO:	REV.:
G&E	AMSAC	INDICADA	GE-HNC-ET-CT-07 001	0
DIBUJÓ: O.R.M.	APROBÓ: AMSAC	FECHA: ENE-2022		

A:\HUAYNACANCHA\CAD-PDF\2.Setor 01\07.Cercos\GE-HNC-ET-CT-07-001.dwg